


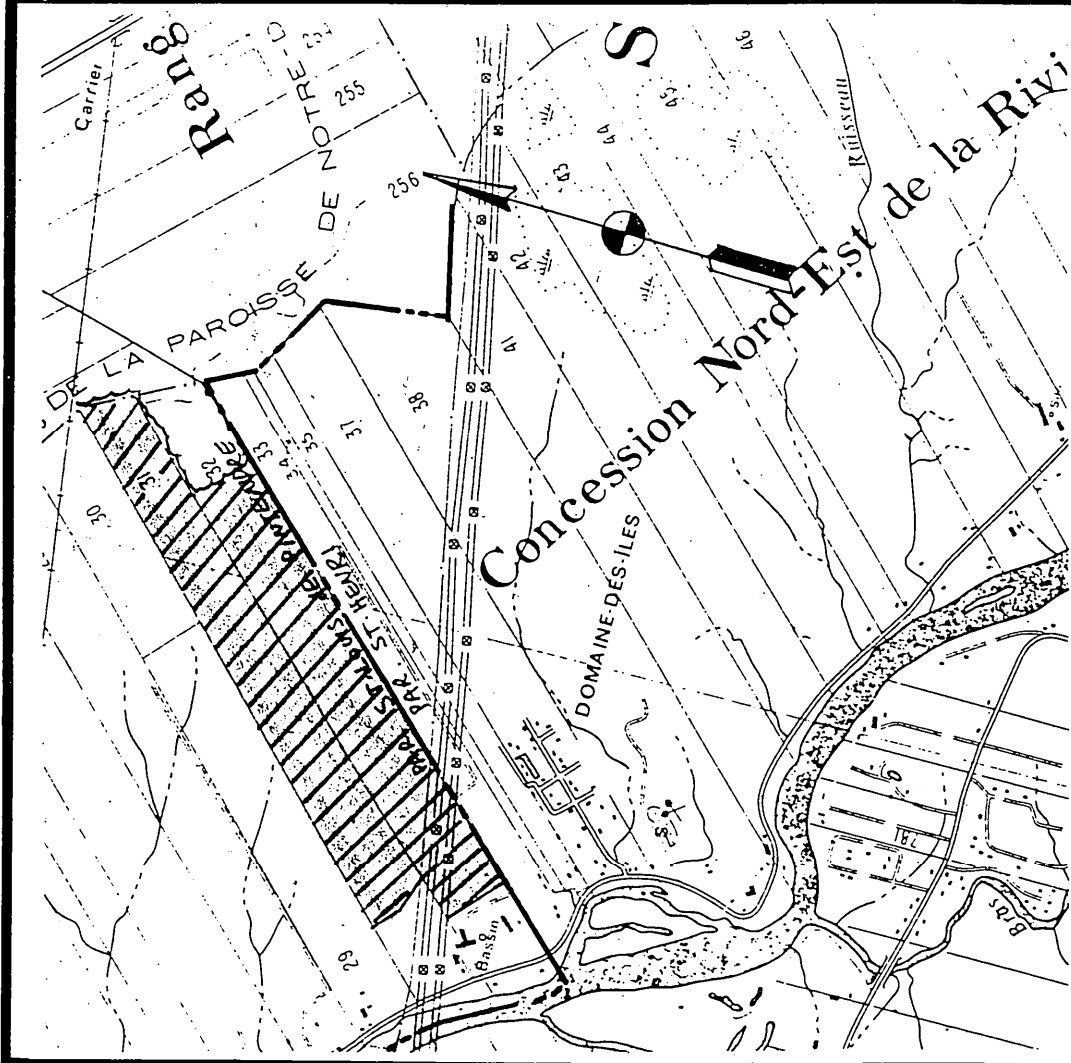

PLAN DE LOCALISATION

Hectares Acres Arpents
SUPERFICIE ETUDIEE 47.9 118.4 140.0
SUPERFICIE TOTALE 47.9 118.4 140.0
ECHELLE : 1 / 20,000 REFERENCE : 121-L-11/200-0202

LEGENDE

- Chemin de fer
- Repère de nivellement
- Cours d'eau existant, projetée
- Fosse existant, projetée
- Lac, marecage, étang, gravière
- Drainage souterrain existant
- Conduit souterrain existant
- Drain existant, projeté
- Changement de pente
- Bouche de décharge
- Diamètre des drains 100/150, 200/250 mm.
- Cilindre
- Ligne téléphonique aérienne, souterraine
- Ligne de transmission
- Ligne électrique, aérienne, souterraine
- Barrière, rampe, chute
- Station de pompage
- Regard, puits
- Trou de sondage
- Superficie totale, drainage interne suffisant
- Carre de niveau
- Zone boisée, arbre isolé
- Coulée
- Tas de roches de surface, enterrées
- Limites de zone

ECHELLE DU PLAN 1 / 2000
ECHELLE DES PROFILS 1 / 5000
HORIZ

MICHEL ROY ing.
CONSULTANT AGRICOLE
175 CH. R. ST. LOUIS DE MONTREAL
GOS. NO. 121-1418189-0809
PROJET POUR LE COMPTE DE
JEAN-LUC BOUFFARD
1059 CHEMIN DES HIES
PINTENDRE
NO. PROD. AGR. 0011 6608 0414
TEL. : (418) 837-6993
CONCU PAR : M. ROY INC. VERIFIE PAR : M. ROY INC.



DRAINAGE SOUTERRAIN
FERME JEAN-LUC BOUFFARD
LOT(S) P-31-P-32
RANG CONCESSION NORD-EST DE LA RIVIERE ETUEMIN
MUNICIPALITE PAROISSE ST-LOUIS DE PINTENDRE
M.R.C. DESJARDINS
DISTRICT ELECTORAL BEAUCOURT

PLAN NO S. 6609-0414 FEUILLE 1 DE 1
M.A.P.A.Q. (HYDRAULIQUE) ACCEPTE
DEPOSE LE :
25213 BOUFFARD JEAN-LUC


TABLEAU DES DRAINS				
DESIGNATION	ENROBES D'UN FILTRE			SANS FILTRE
	10" 200mm	8" 150mm	4" 100mm	10" 200mm

ESPACEMENT L = 10 a 12 mètres
q = 0.042 m³/m.jour

AVISER TOUS LES PROPRIETAIRES DE SERVICES AYANT UNE SERVITUDE AFIN DE LES LOCALISER. S'ILS NE PEUVENT PAS ETRE LOCALISES, LE DRAINAGE SOUTERRAIN POURRA INFLUENCER LE FUTUR RESEAU.

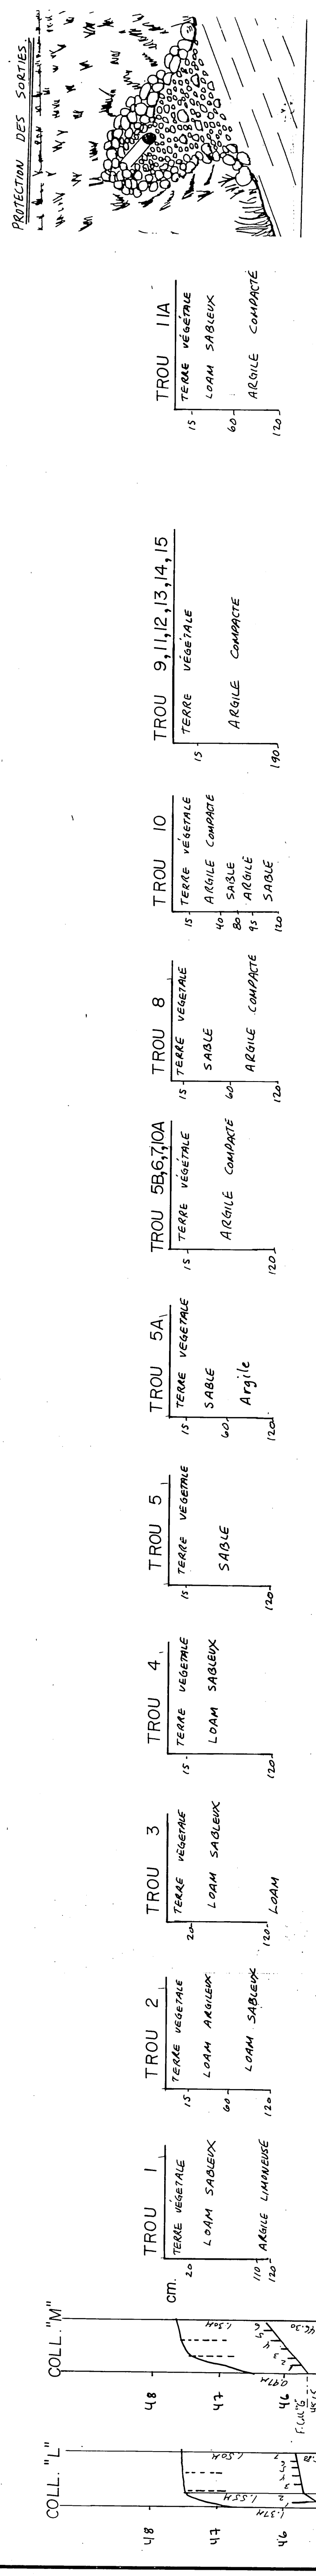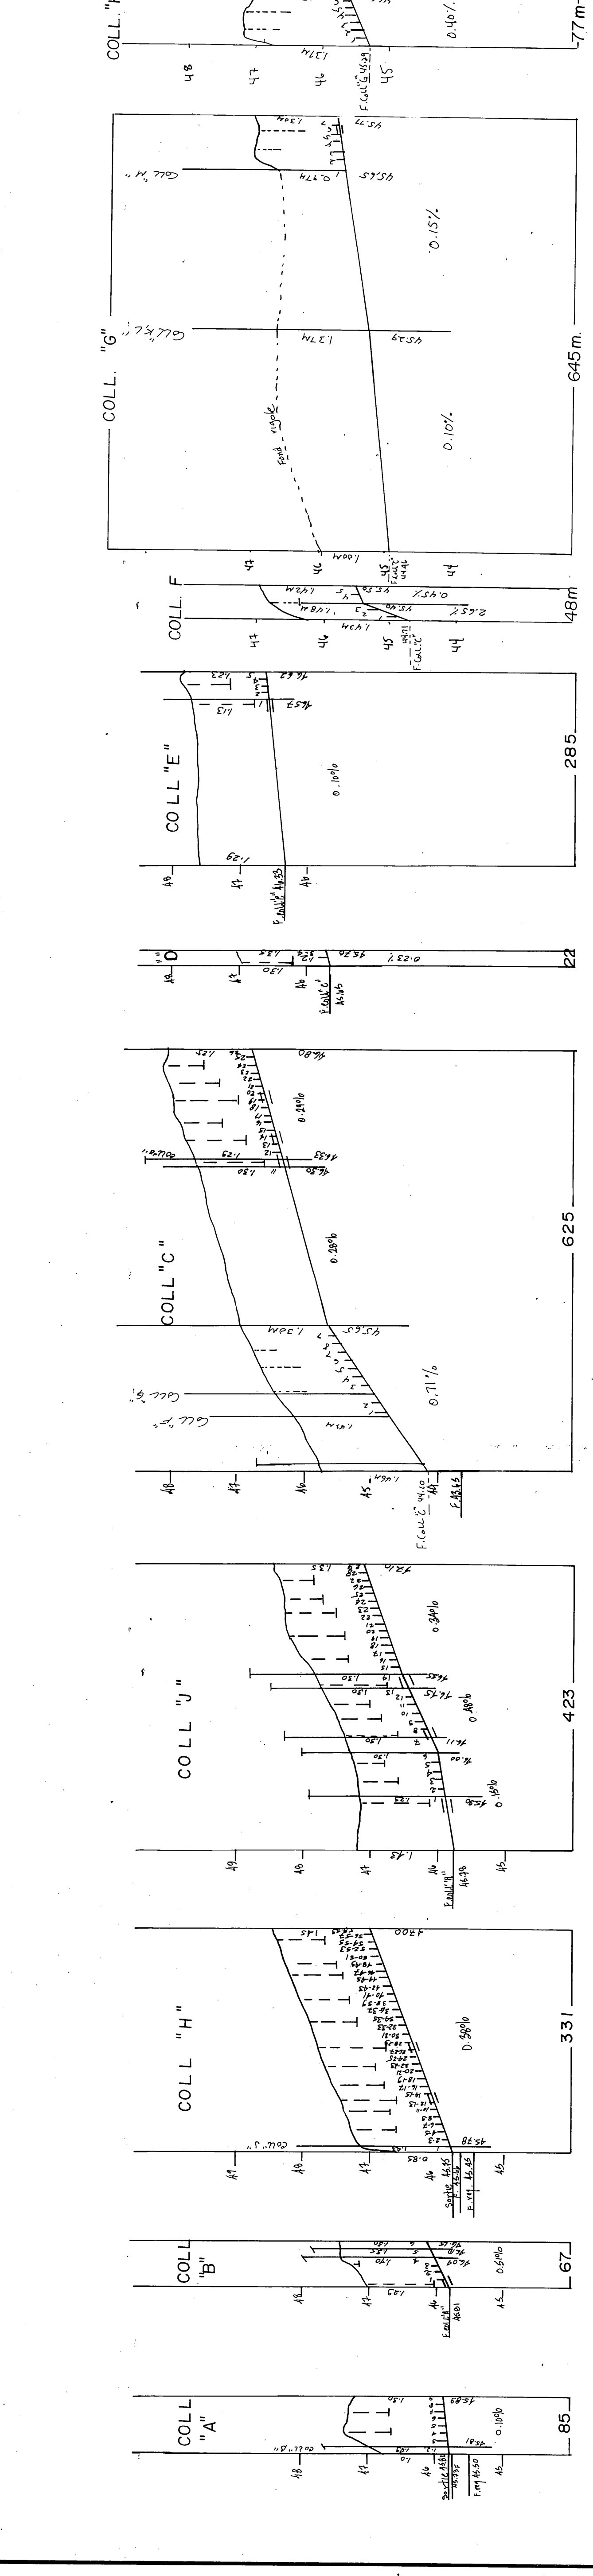

TRANCHEE FILTRANTE

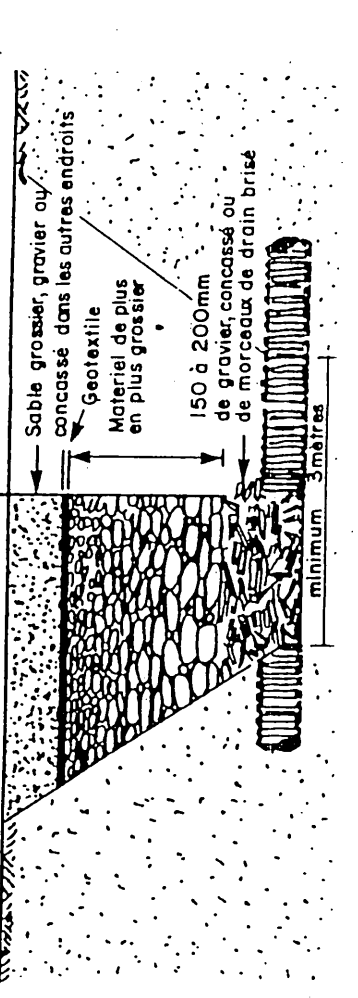

UTILISER UN FILTRE DONT LES OUVERTURES CARACTERISTIQUES SONT COMPRISES ENTRE 25 ET 350 MICRONS (0.025 ET 0.350 mm).

DRAINS ENROBES D'UN FILTRE RECOMMANDES.

