



915 en 1970 p.
3388 en 1972 p.
5741 en 1973 p.
5029 en 1974 p.
3211 en 1974 p.
1047 en 1977 p.

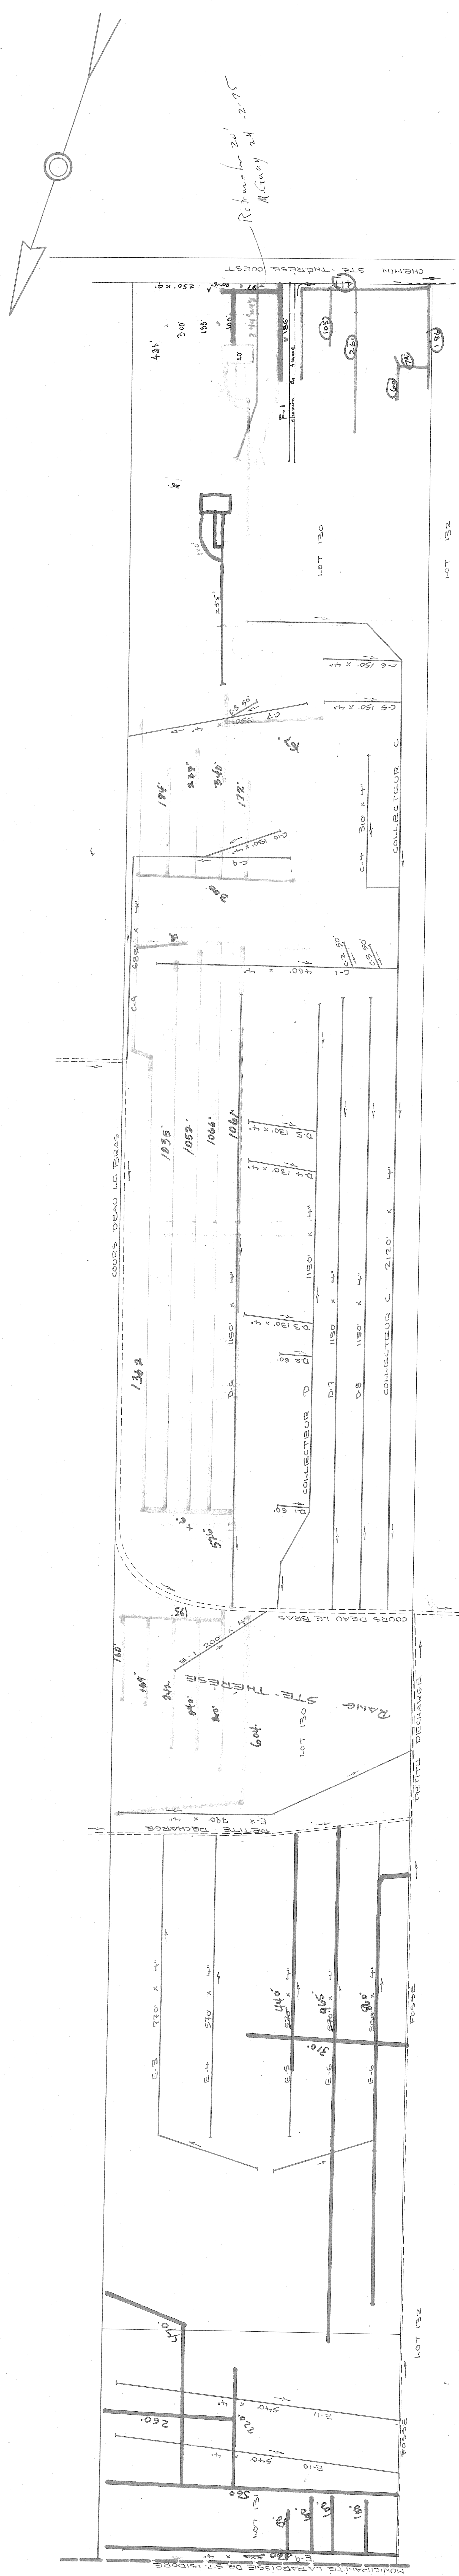

6200 p.lim. 1967
5380 en 1969

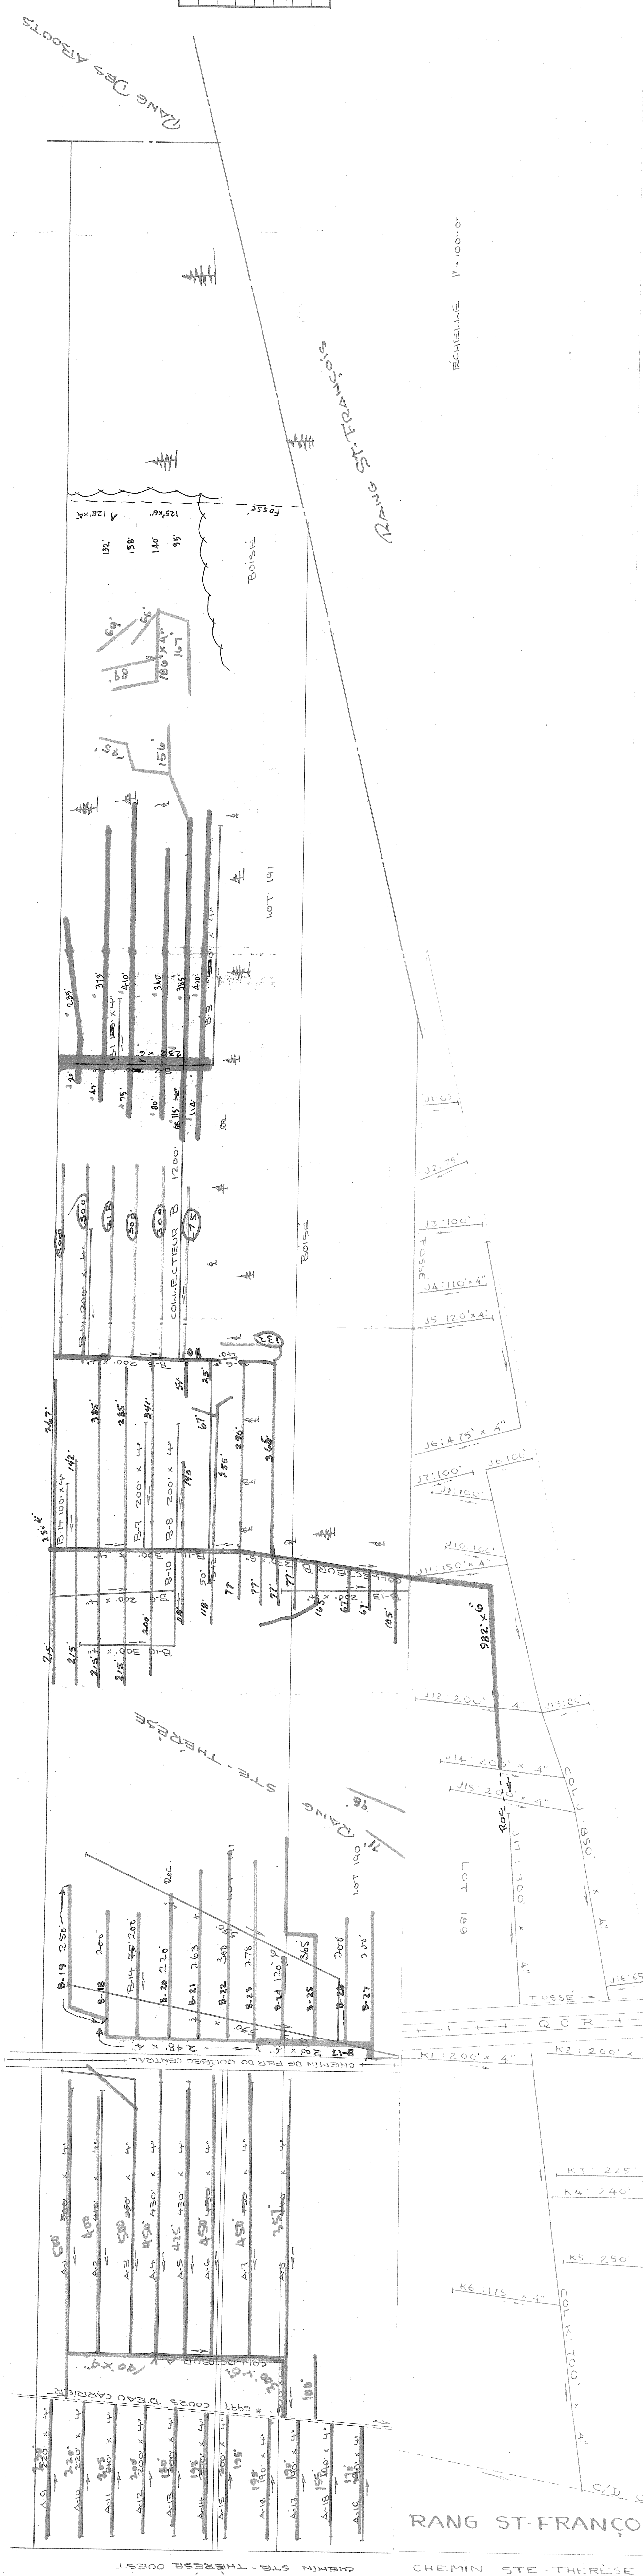

DESIGNATION	6"	4"	6"	4"
COLLECTEUR A	300	9940		
COLLECTEUR B	270	3910		
COLLECTEUR C	4245			
COLLECTEUR D	510			
COLLECTEUR E	5810			
TOTAL	5730	25395		
GRAND TOTAL	25395			

PROFONDEUR MINIMUM DES DRAINS 30"
DEMANDE DU 25 AVRIL 1967

EXÉCUTION

Division de
L'HYDRAULIQUE
AGRICOLE

Ministère de l'AGRICULTURE
et de la COLONISATION

PROVINCE DE QUÉBEC

DRAINAGE SOUTERRAIN

FERME MARCEL NADEAU
MUNICIPALITÉ LA PAROISSE DE STE-HENÉDINE
COMITÉ DE DORCHESTER
DISTRICT ÉLECTORAL DE DORCHESTER
RELEVÉ PAR: H. VERRET
DESSIN PAR: J. DROUIN
PRÉPARÉ PAR: H. VERRET
REVISÉ PAR: J. DROUIN

PLAN N° S-6313 | FEUILLE 1 DE 1

APPROUVÉ PAR
QUÉBEC

CHEF D'DISTRICT N°2
LE 12 OCTOBRE 1967

26040 NADEAU MARCEL