


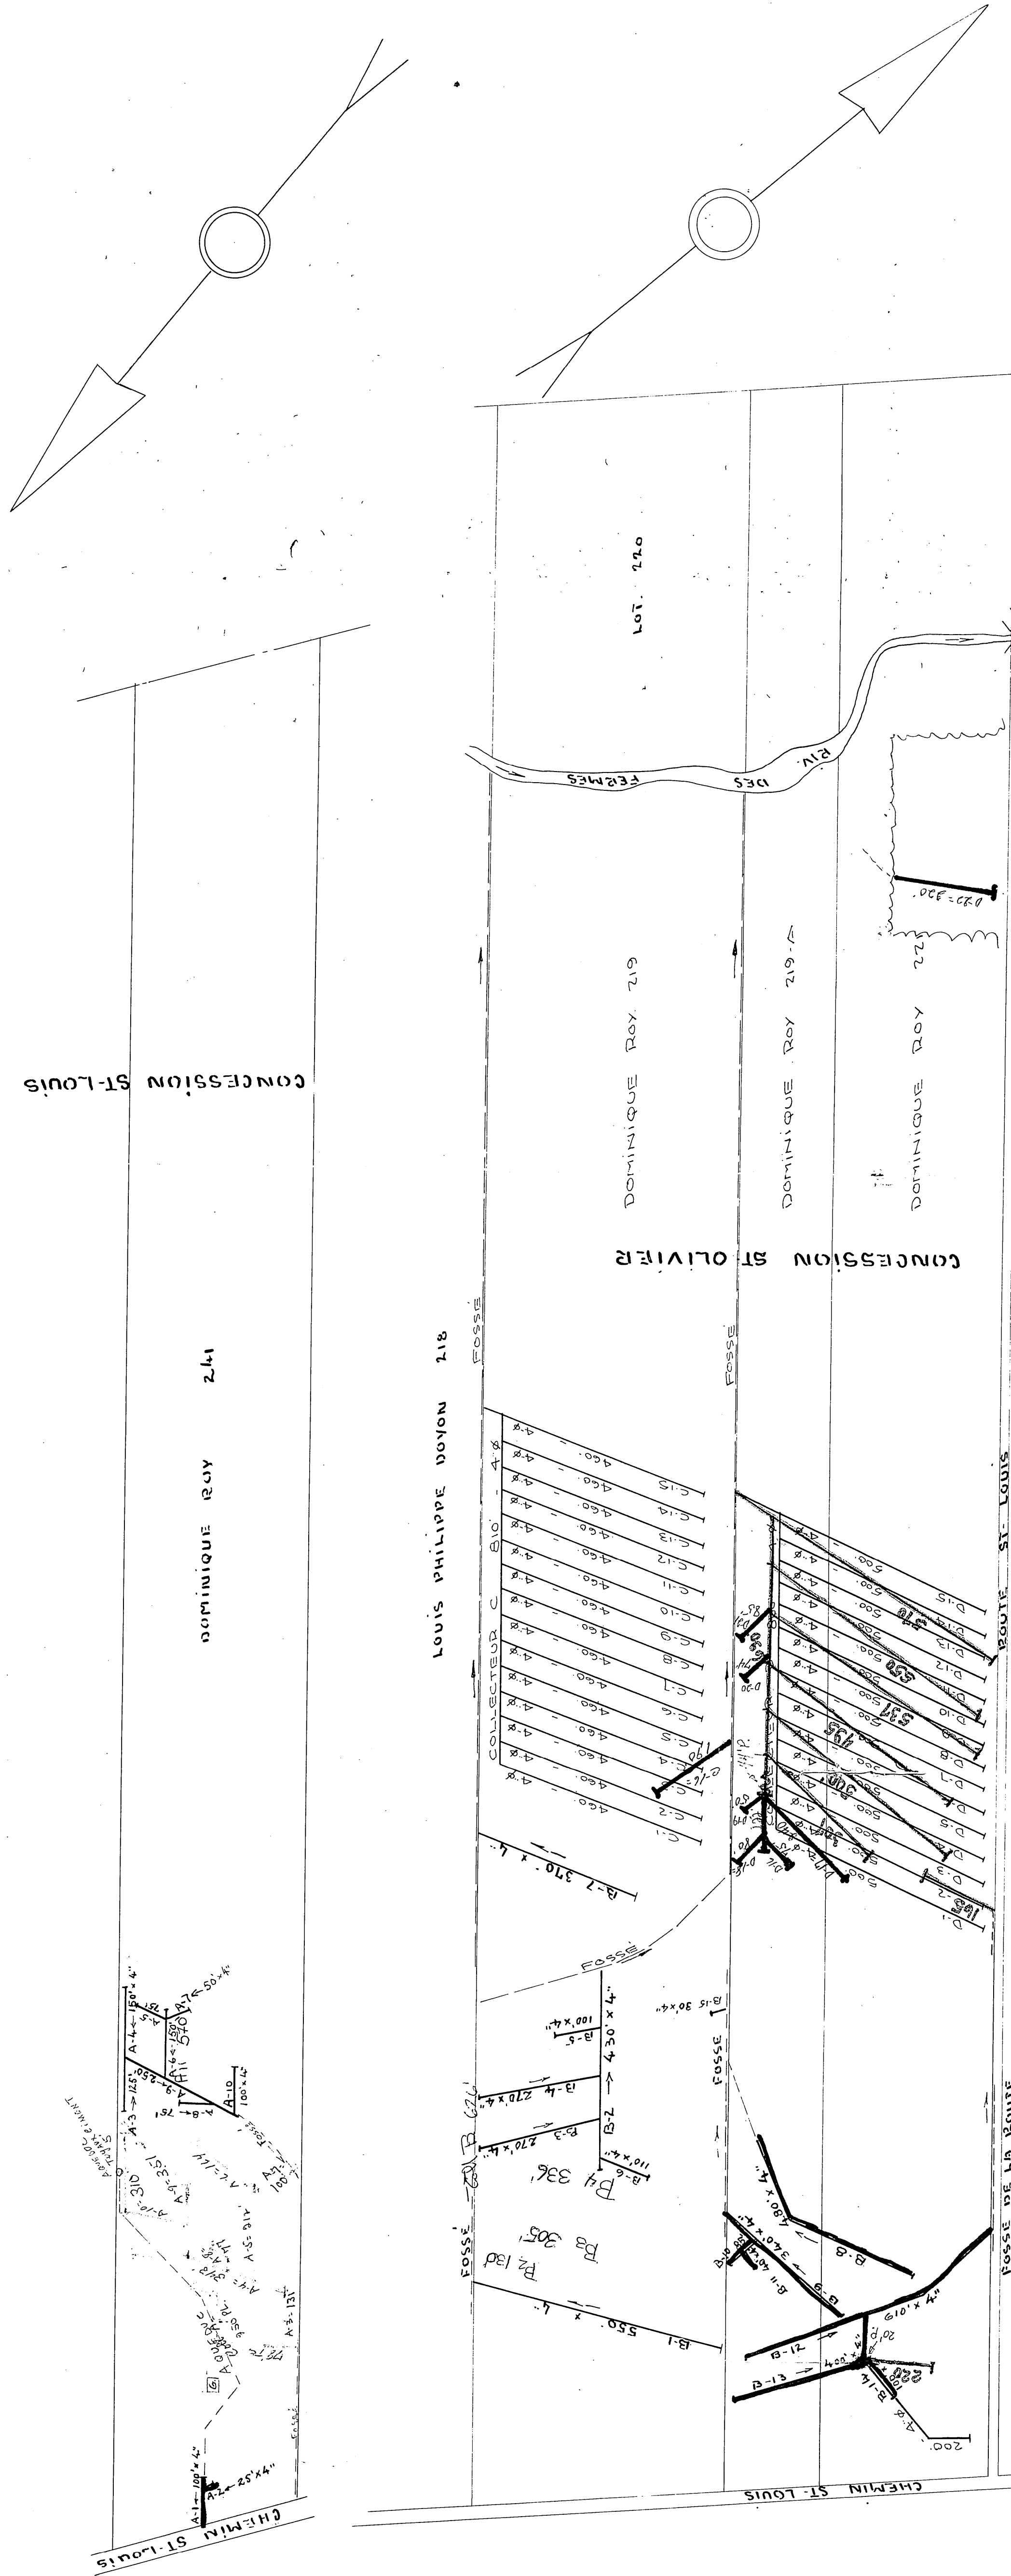

L'ÉGENDE

C.D. FOSSE	-----
ROUTE - CHEMIN	-----
GRAND PROJETÉ	-----
" BEQUIS	-----

ECHELLE : 1" = 200' - 0"

21/4/5.0.

<i>Division de</i>	<i>Ministère de l'AGRICULTURE et de la COLONISATION</i>	<i>PROVINCE DE QUÉBEC</i>
L'HYDRAULIQUE	4/26-3098	
AGRICOLE		
DRAINAGE SOUTERRAIN		
FERME DOMINIQUE ROY		
MUNICIPALITÉ DU VILLAGE DE TRING JONCTION		
COMTÉ DE BEAUCÉ		
DISTRICT ÉLECTORAL DE BEAUCÉ		
RELÈVE PAR : M. TANGUAY		
DESSIN PAR : P. MERCIER, géomètre DEVISÉ PAR : C.D.		
PLAN N° S-6212	FEUILLE 1 DE 1	
APPROUVÉ PAR :		
 B. Beauchamp CHARGÉ DU DISTRICT		
QUÉBEC LE 25 JUILLIET 1967		

Revision : 9-11-1972

0907E Roy Dominique

	DRAINS REQUIRED		DRAINS INSTALLED	
DESIGNATION	6"	4"	6"	4"
LATERAL A		1100'		
LATERAL B		4185'		
TOTAL		5285'		
GRAND TOTAL		5285'		

PROFONDEUR MINIMUM DES DRAINS : 30"
DEMANDE DU 17 MARS 1967

DÉSIGNATION	DIAMÈTRE EN POUCES			DIAMÈTRE EN POUCES			POLYÉTHYLÈNE
	8	6	4	8	6	4	
COLLECTEUR B			200			200	
" C			7110			7110	
" D			8300			8300	
TOTAL			19,210				16,210
GRAND TOTAL			16,210				16,210

58.5

1974

Cell-D = 122' x 4"
D-1L = 75'
D-17 = 340'
D-18 = 80'
D-19 = 50'
D-20 = 74'
D-21 = 95'
D-22 = 230'
C-1L = 190' 1136'

$200A = 78 \times 4$
 $A^3 = 131$
 $A^4 = 343$
 $A^5 = 912$
 $A^6 = 164$
 $A^7 = 100$
 $A^8 = 77$
 $A^9 = 351$
 $A^{10} = 310$

$$Coll-A = 950 \times 4 =$$

1973
D-0 690
D-1 307
D-2 500
D-3 495
D-4 537
D-5 550
D-6 570
D-7 665
B-15 220
4034

1967
100
25
100
400
610
390
40
85
480
1108.

Cell	B	626'	X4'
B2	130	"	"
B3	305	"	"
B4	336	"	"
B11	570	"	"
Total	1967	per	
part	600	rest	