

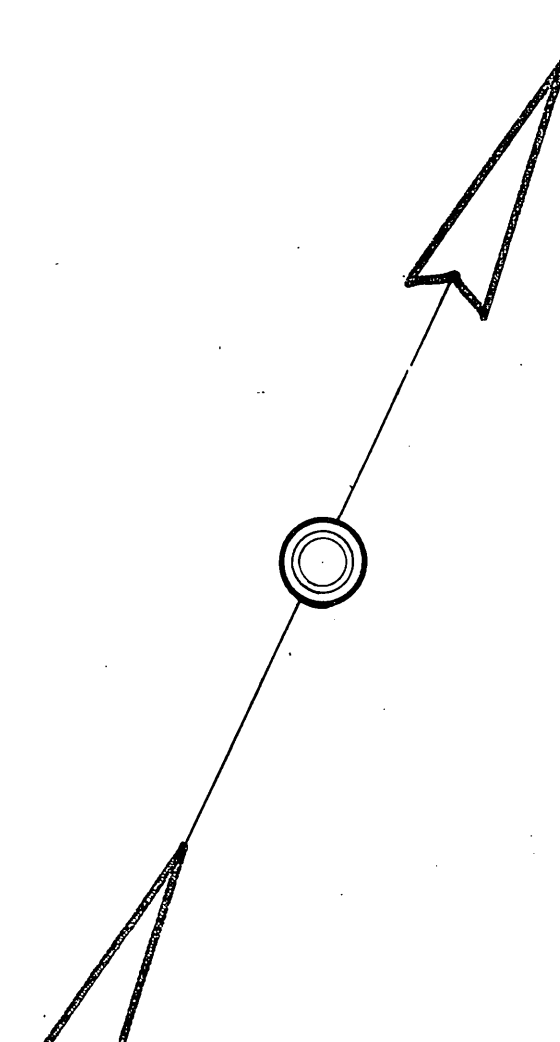


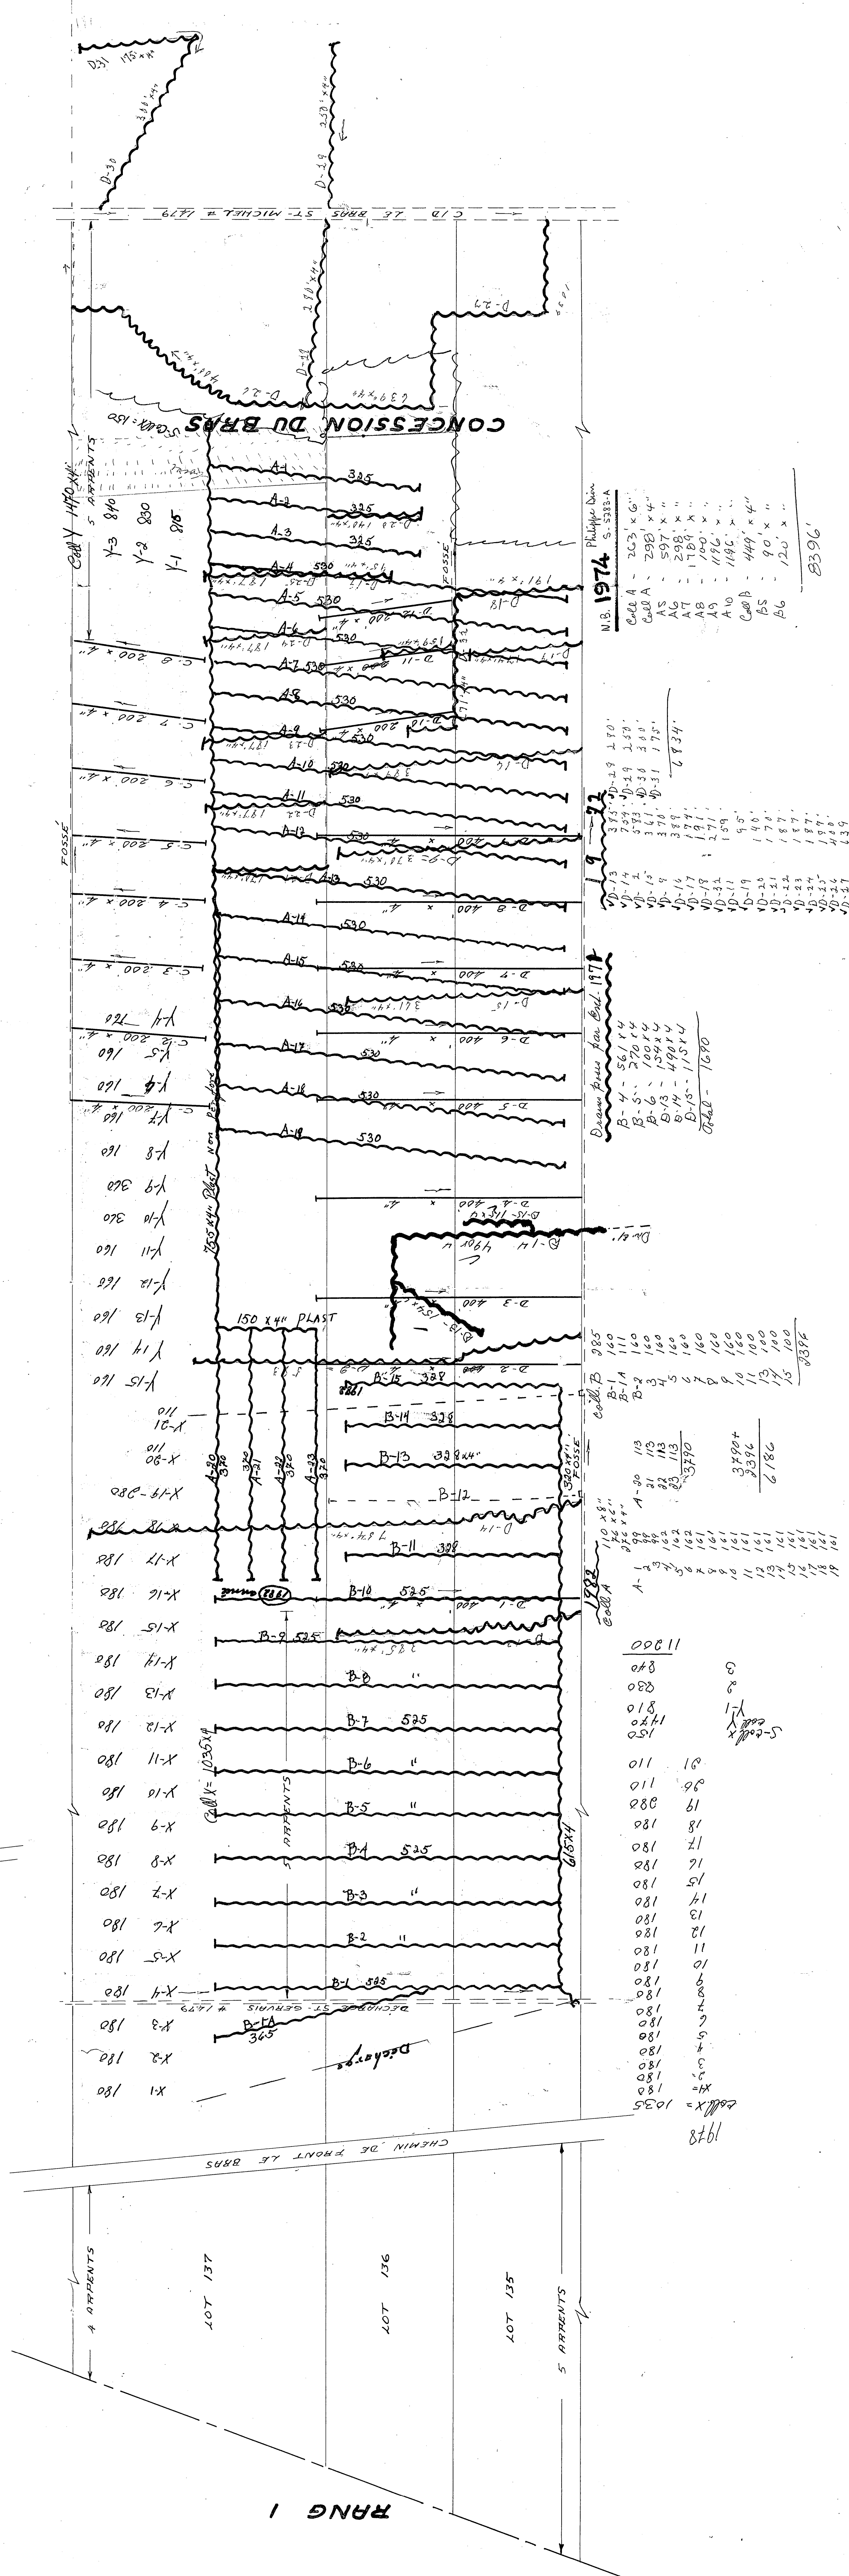

DESIGNATION	DRAIN REQUIS	DRAIN INSTAL
LATERAL A	4"	6"
LATERAL B	2,160	
LATERAL C	1,296	
LATERAL D	1,600	
LATERAL E	4,220	
GRAND TOTAL	9,256	

PROFONDEUR MINIMUM DES DRAINS 30"
DEMANDE DU 7 JUIN 1968

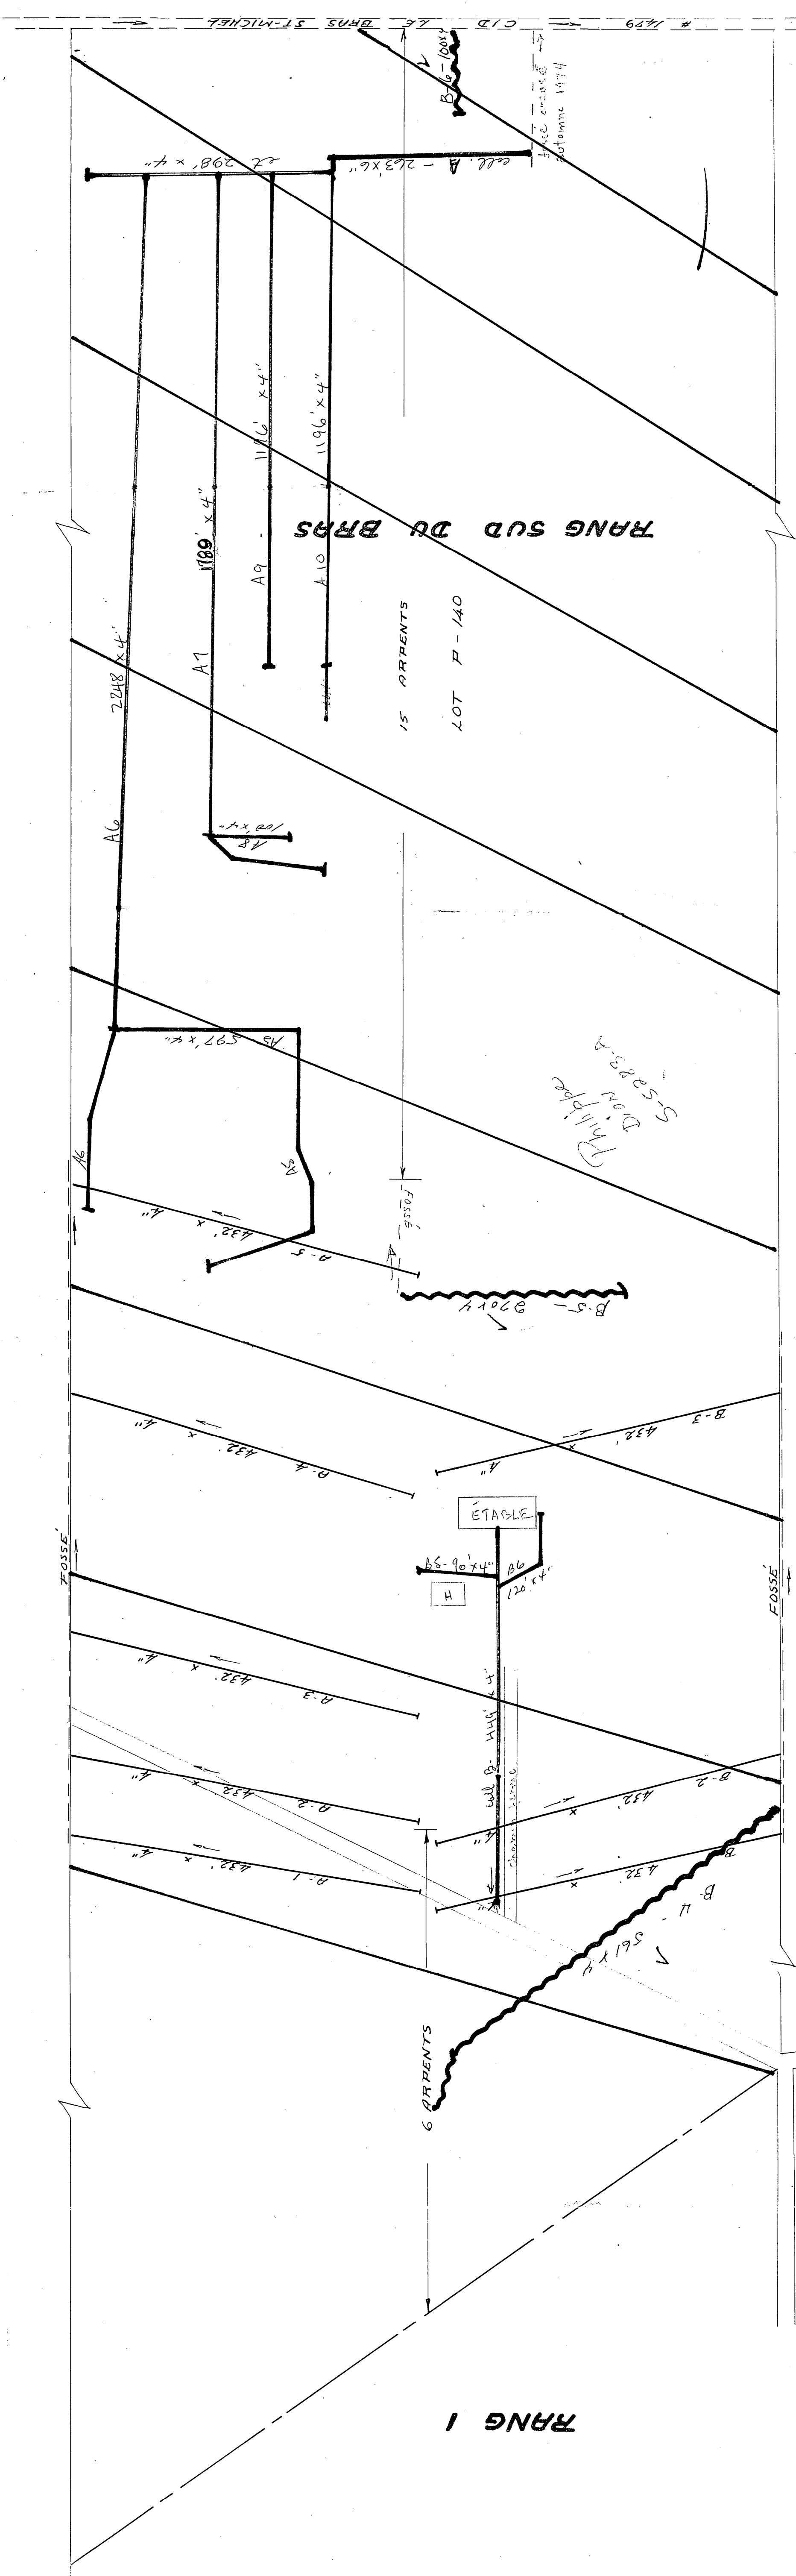

Pierre Tanguay
LEGENDA
DRAINS PROJETES
DRAINS EXISTANTS
C-D - FOSSE

REFERENCE
Echelle 1" = 100'-0"
Route P. 124

Ministère de l'AGRICULTURE
et de la COLONISATION
PROVINCE DE QUEBEC

HYDRAULIQUE
AGRICOLE

DRAINAGE SOUTERRAIN
Pierre Tanguay
FERME ALPHONDE BRETON
MUNICIPALITE DE LA PAROISSE DE ST GERVAIS-ET-PROTAS
COMITE DE BELLECHASSE
DISTRICT ELECTORAL DE BELLECHASSE
TELEVE PAR H. VERRET
PREPARE PAR H. VERRET
DESSIN PAR GLAFLAMME J. REVISE PAR ALLEAUME J.

PLAN No S-7320 FEUILLE 1 DE 1

APPROUVE PAR
CHIEF DU DISTRICT No 2
LE 14 DECEMBRE 1968

10075 TANGUAY PIERRE