



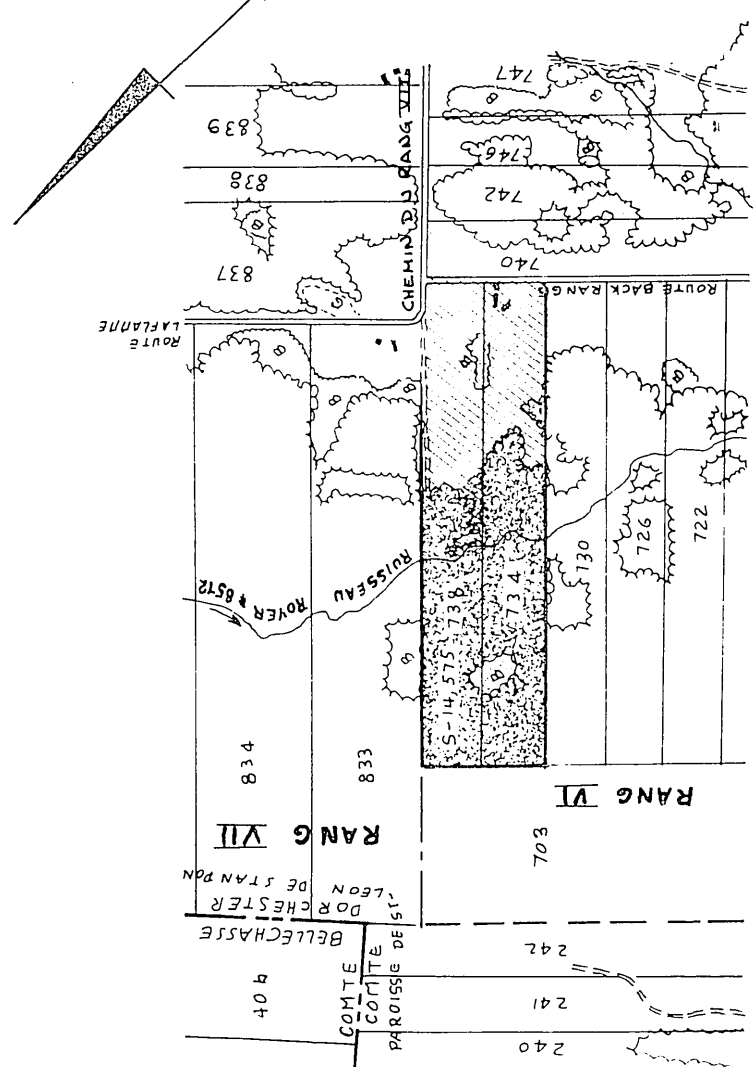

SUPERFICIE DES LOTS	
738, 734.	
CONVULSÉE	30.2
BOISÉE	1.5
AUTRE	98.1
TOTALE	130.0

LEGENDE

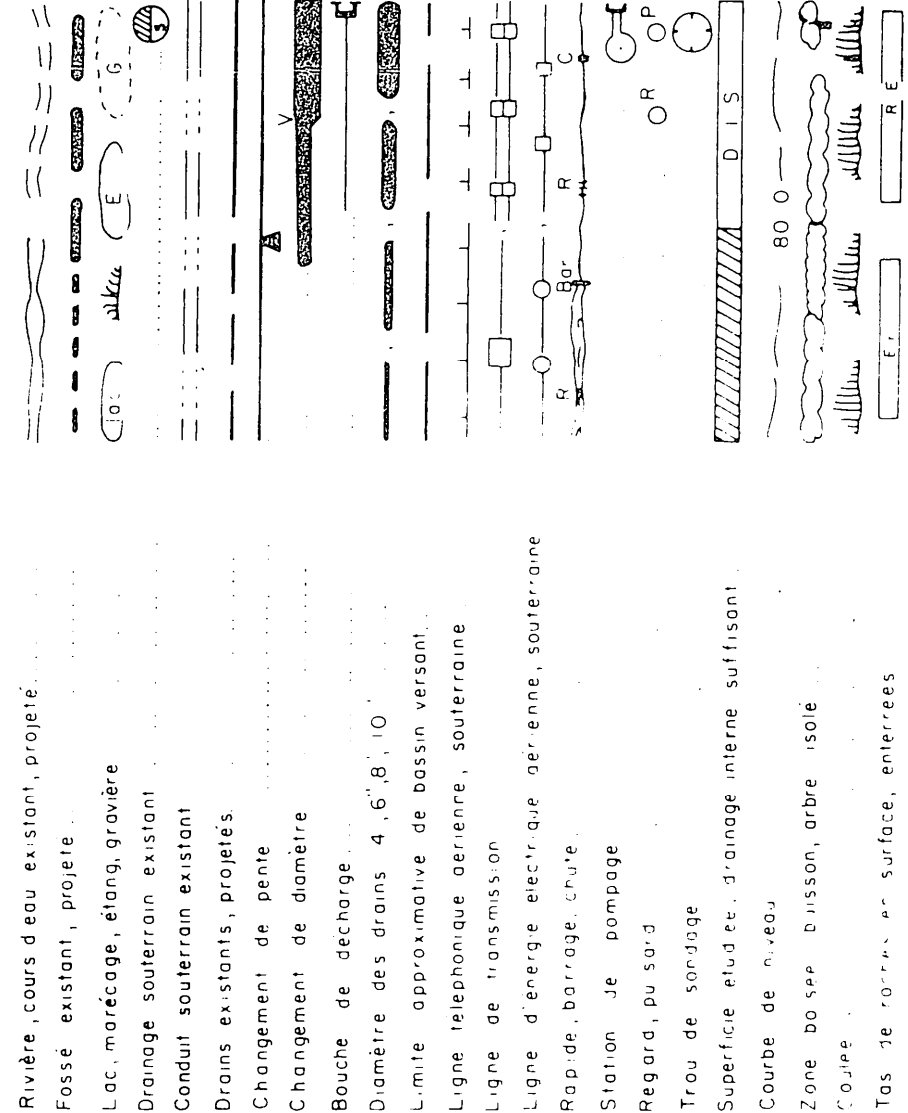

desjardins, héroux, héroux, lemay,
ouellet, provencher, tremblay,
INGÉNIEURS - CONSEILS

Direction du
Génie

Ministère de l'Agriculture
du Québec

FERME
LOT
RANG
MUNICIPALITÉ
COMTE MUNICIPAL
DISTRICT ELECTORAL


MAURICE NOEL
738, 734
RANG VI
PAROISSE ST-LEON-DE-STANDON
DORCHESTER
BELLECHASSE

PLAN No S-14,575
FEUILLE I DE I

APPROUVE POUR LE MINISTRE PAR
LE 15 DECEMBRE 1976

L'agriculteur désireux de procéder, à
une expérimentation, à l'installation des
drains, doit s'adresser au Service
d'extension agricole en vue d'obtenir
l'autorisation préalable. Toute
modification proposée devra faire
l'objet d'un plan par le bureau du district cindé-

St-Jovite

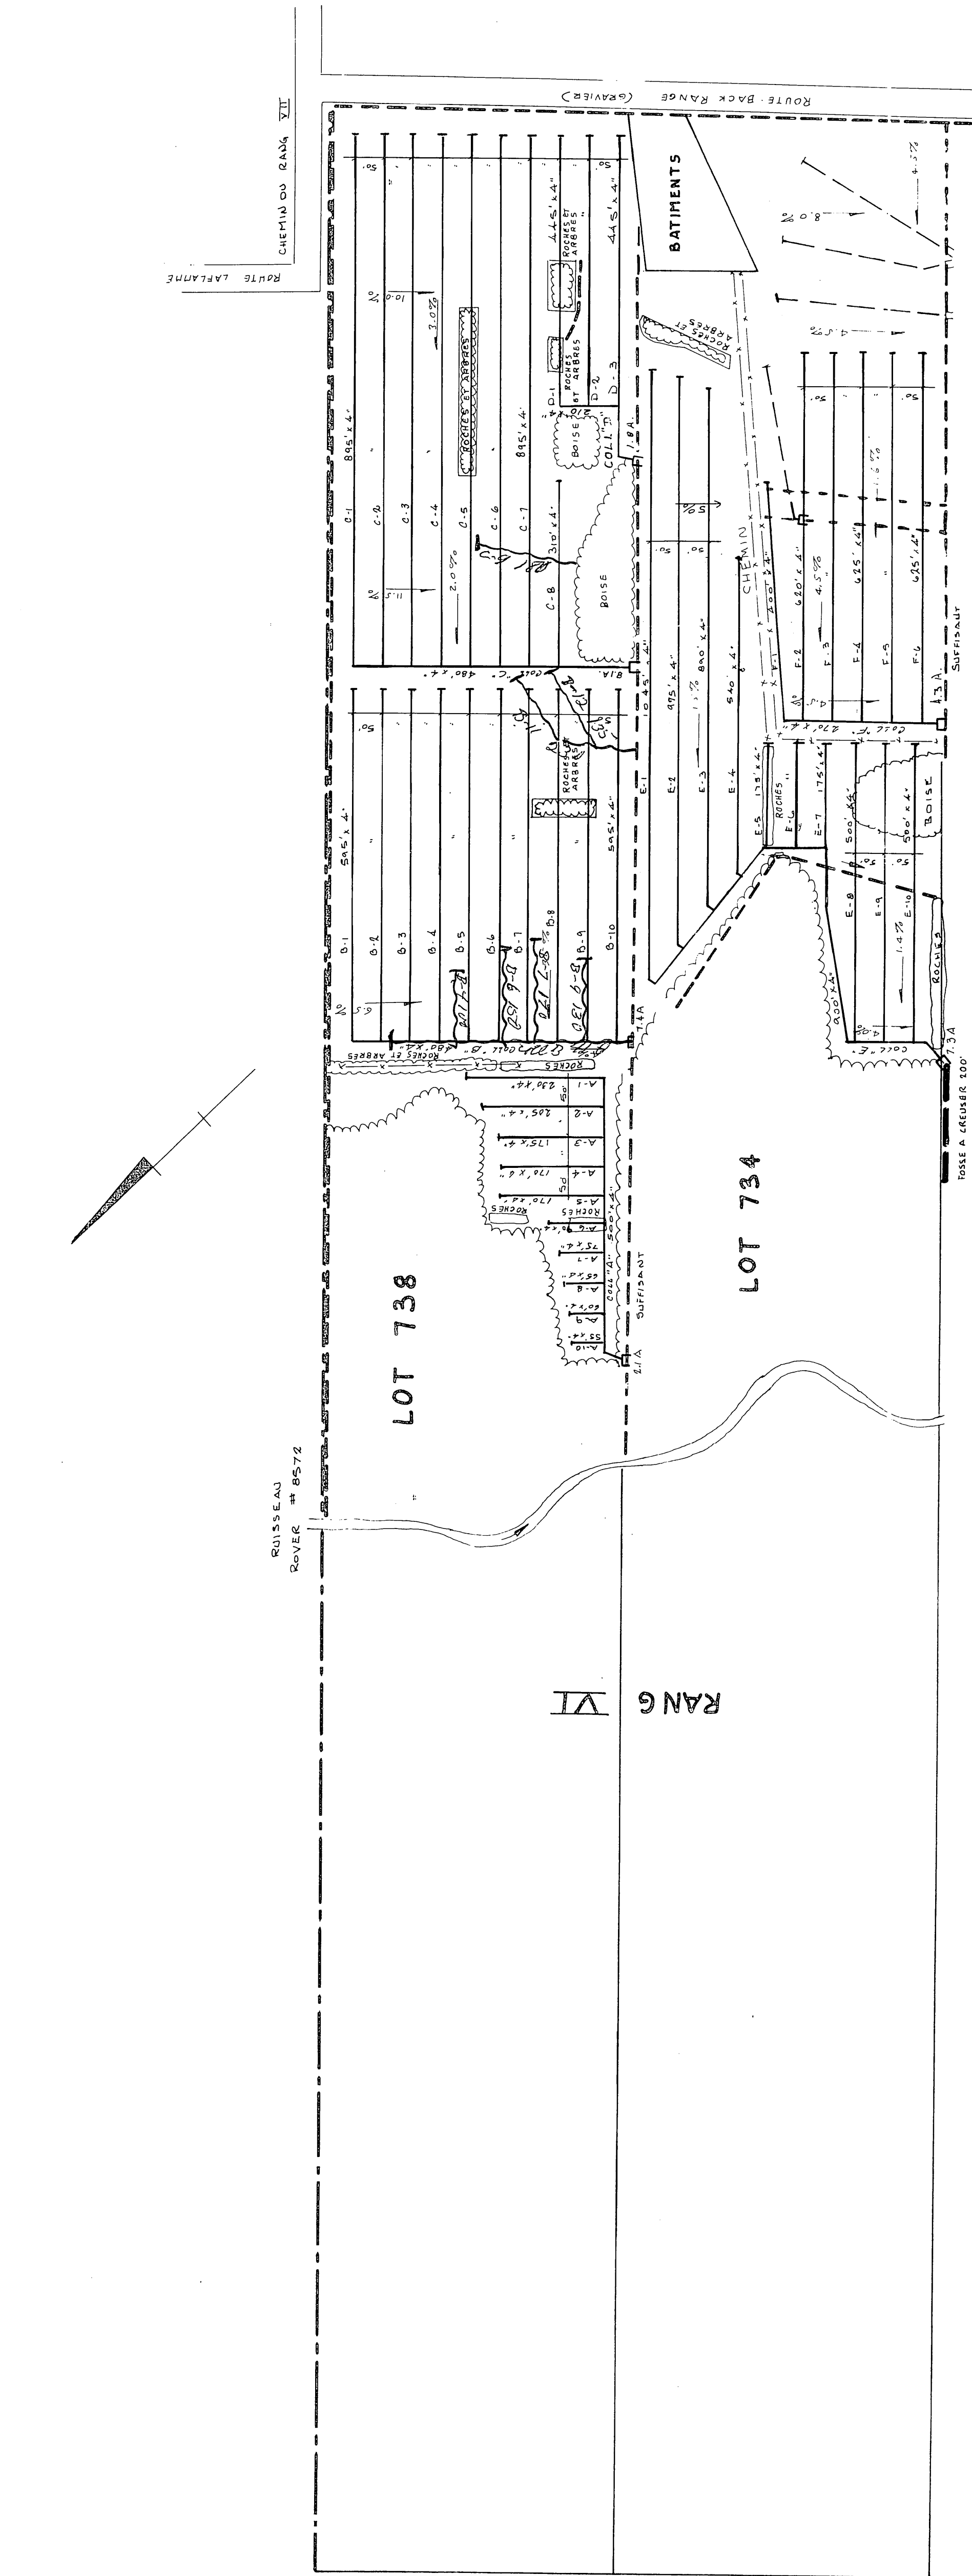

PROFONDEUR MINIMUM DES
DRAINS : 30 POUCES.

DRAINS REQUIS (en pi.)	
TUYAUX EN TERRE CUITE	TUYAUX EN MATIERE PLASTIQUE
DESIGNATION	DIAMETRE (en po.)
Coll. A	10 8 6 4
B	10 8 6 4
C	10 8 6 4
D	10 8 6 4
E	10 8 6 4
F	10 8 6 4
TOTAL	26,985
GRAND TOTAL	26,985