


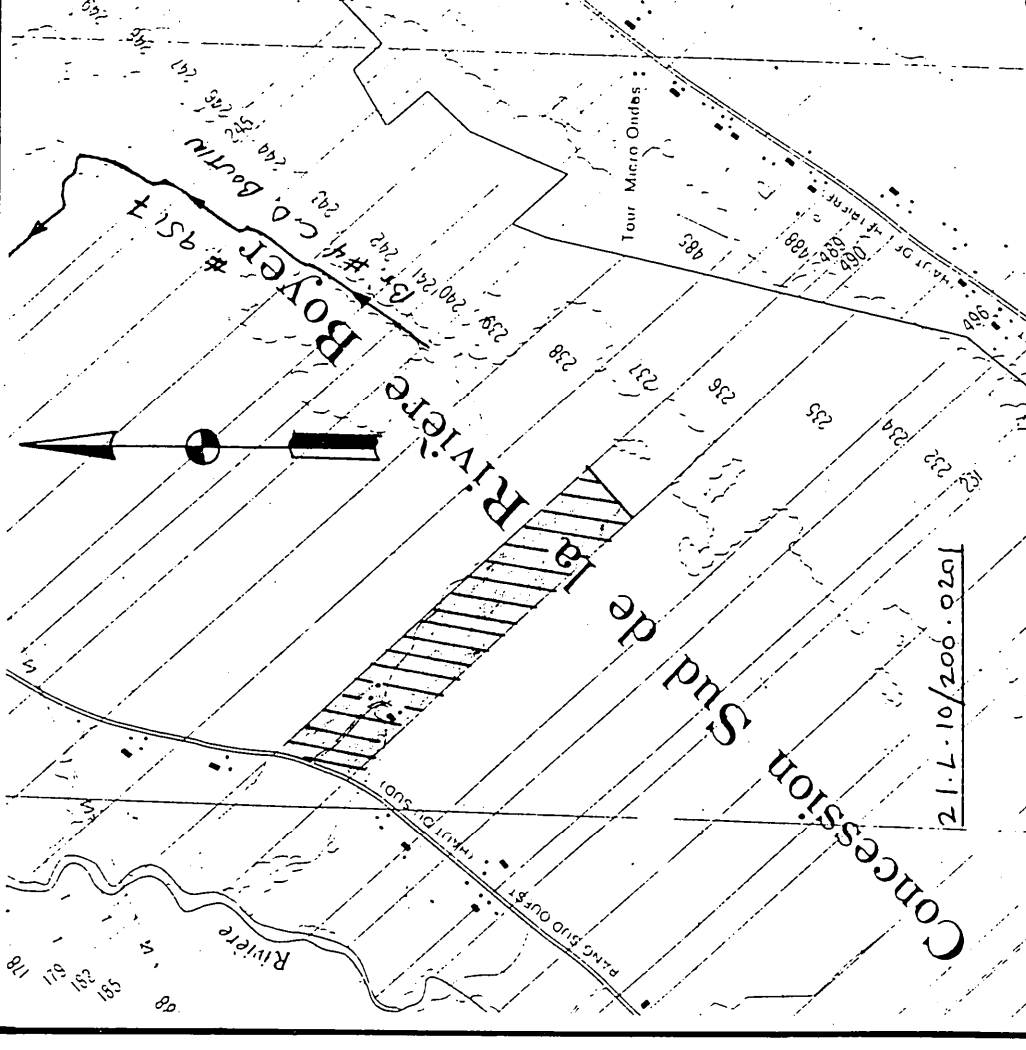

PLAN DE LOCALISATION

Hectares Acres Arpents
SUPERFICIE ETUDIEE 190 47.1 557
SUPERFICIE TOTALE 197 48.6 574
ECHELLE : 1 / 20,000 REFERENCE : 21-L-10/200-0201

LEGENDE

- Chemin de fer
- Repere de nivellement
- Cours d'eau existant, projetee
- Fosse existant, projetee
- Lac, marecage, etang, graviere
- Drainage souterrain existant
- Conduit existant, projetee
- Drain existant, projetee
- Changement de pente
- Changement de diametre
- Bouche de decharge
- Diametre des drains 100, 150, 200, 250 mm
- Cloiture
- Ligne telefonique aerienn, souterraine
- Ligne electrique aerienn, souterraine
- Barrage, rapide, chute
- Station de pompage
- Regard, puitsard
- Trou de sondage
- Superficie totale drainage interne suffisant
- Zone boisée, arbre isolé
- Coulée
- Tas de roches de surface, enterrées
- Limites de zone

ECHELLE DU PLAN
1 / 2000
ECHELLE DES PROFILS
1 / 500 VERTICALE
1 / 5000 HORIZONTALE

MICHEL ROY ing.
CONSULTANT AGRICOLE
176 CARTELLER ST-LAMBERT
GOS-2WO TEL (514) 885-0909
PROJET POUR LE COMPTE DE
ALAIN BERNIER
86 RANG SUD-OUEST
ST-CHARLES
NO PROD. AGR : BERA 506 1017
TEL : (418) 887-3777

CONCÉDÉ PAR M. ROY INC. VÉRIFIÉ PAR : M. ROY INC.
LE 02-06-1989

DRAINAGE SOUTERRAIN
FERME ALAIN BERNIER
LOT(S) 236
RANG CONCESSION SUD DE LA RIVIERE ROYER
MUNICIPALITÉ PAR ST-CHARLES D'OROMIE
M.R.C. BELLECHASSE
DISTRICT ELECTORAL BELLECHASSE

PLAN NO S 6506-1017 FEUILLE 1 DE 1


MAPA Q. (HYDRAULIQUE)
DEPOSÉ LE
ACCEPTÉ

19094 BERNIER ALAIN - 2

TABLEAU DES DRAINS									
DESIGNATION	ENROBÉS DUN FILTRE				SANS FILTRE				FILTRE
	10" 250mm	8" 200mm	6" 150mm	4" 100mm	10" 250mm	8" 200mm	6" 150mm	4" 100mm	
COLL. A									100mm
COLL. B									215
COLL. C									308
COLL. D									480
COLL. E									380
COLL. F									3076
COLL. G									
COLL. H									
COLL. I									
COLL. J									
COLL. K									
COLL. L									
COLL. M									
COLL. N									
COLL. O									
COLL. P									
COLL. Q									
COLL. R									
COLL. S									
COLL. T									
COLL. TOTAL									
GR TOTAL									

ESPACEMENT L = 14 metres
 $q = 0.09 \text{ m}^3/\text{m.jour}$

AVISER TOUS LES PROPRIETAIRES DE SERVICES
AVANT UNE SERVITUDE AFIN DE LES LOCALISER
AVANT LES TRAVAUX MEME SI CEUX-CI NE FIGU-
RENT PAS AU PLAN AINSI QUE TOUT OBSTACLE
SOUTERRAIN POUVANT INFLUENCER LE FUTUR
RESEAU

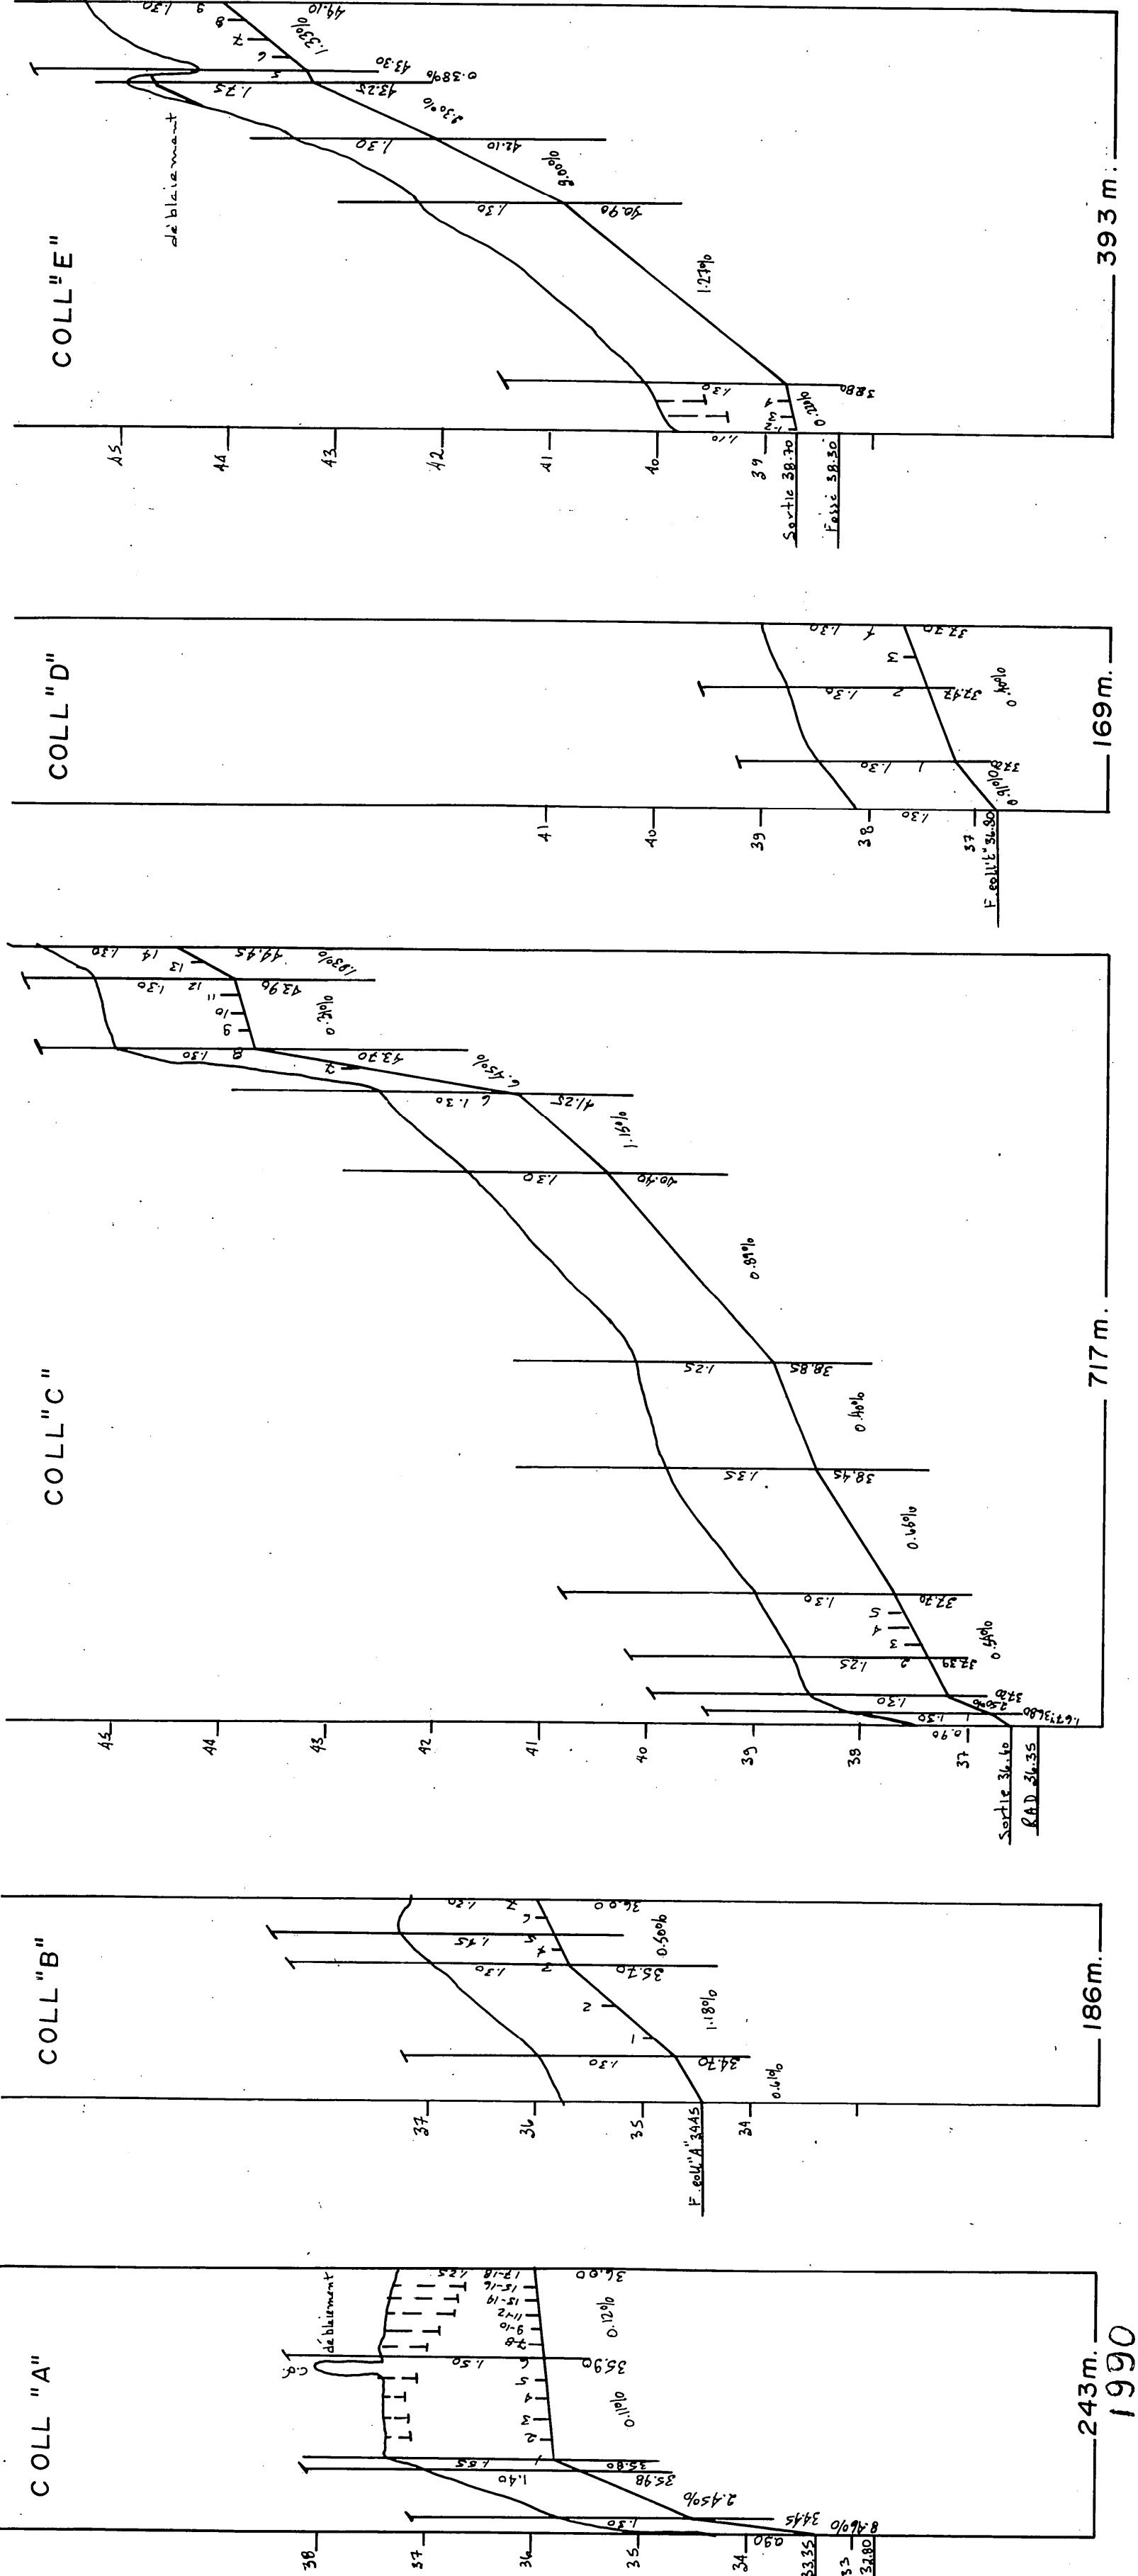

243m.
1990





R. N. = 2	dessus du radier	ELEV. = 34.37
-----------	------------------	---------------