
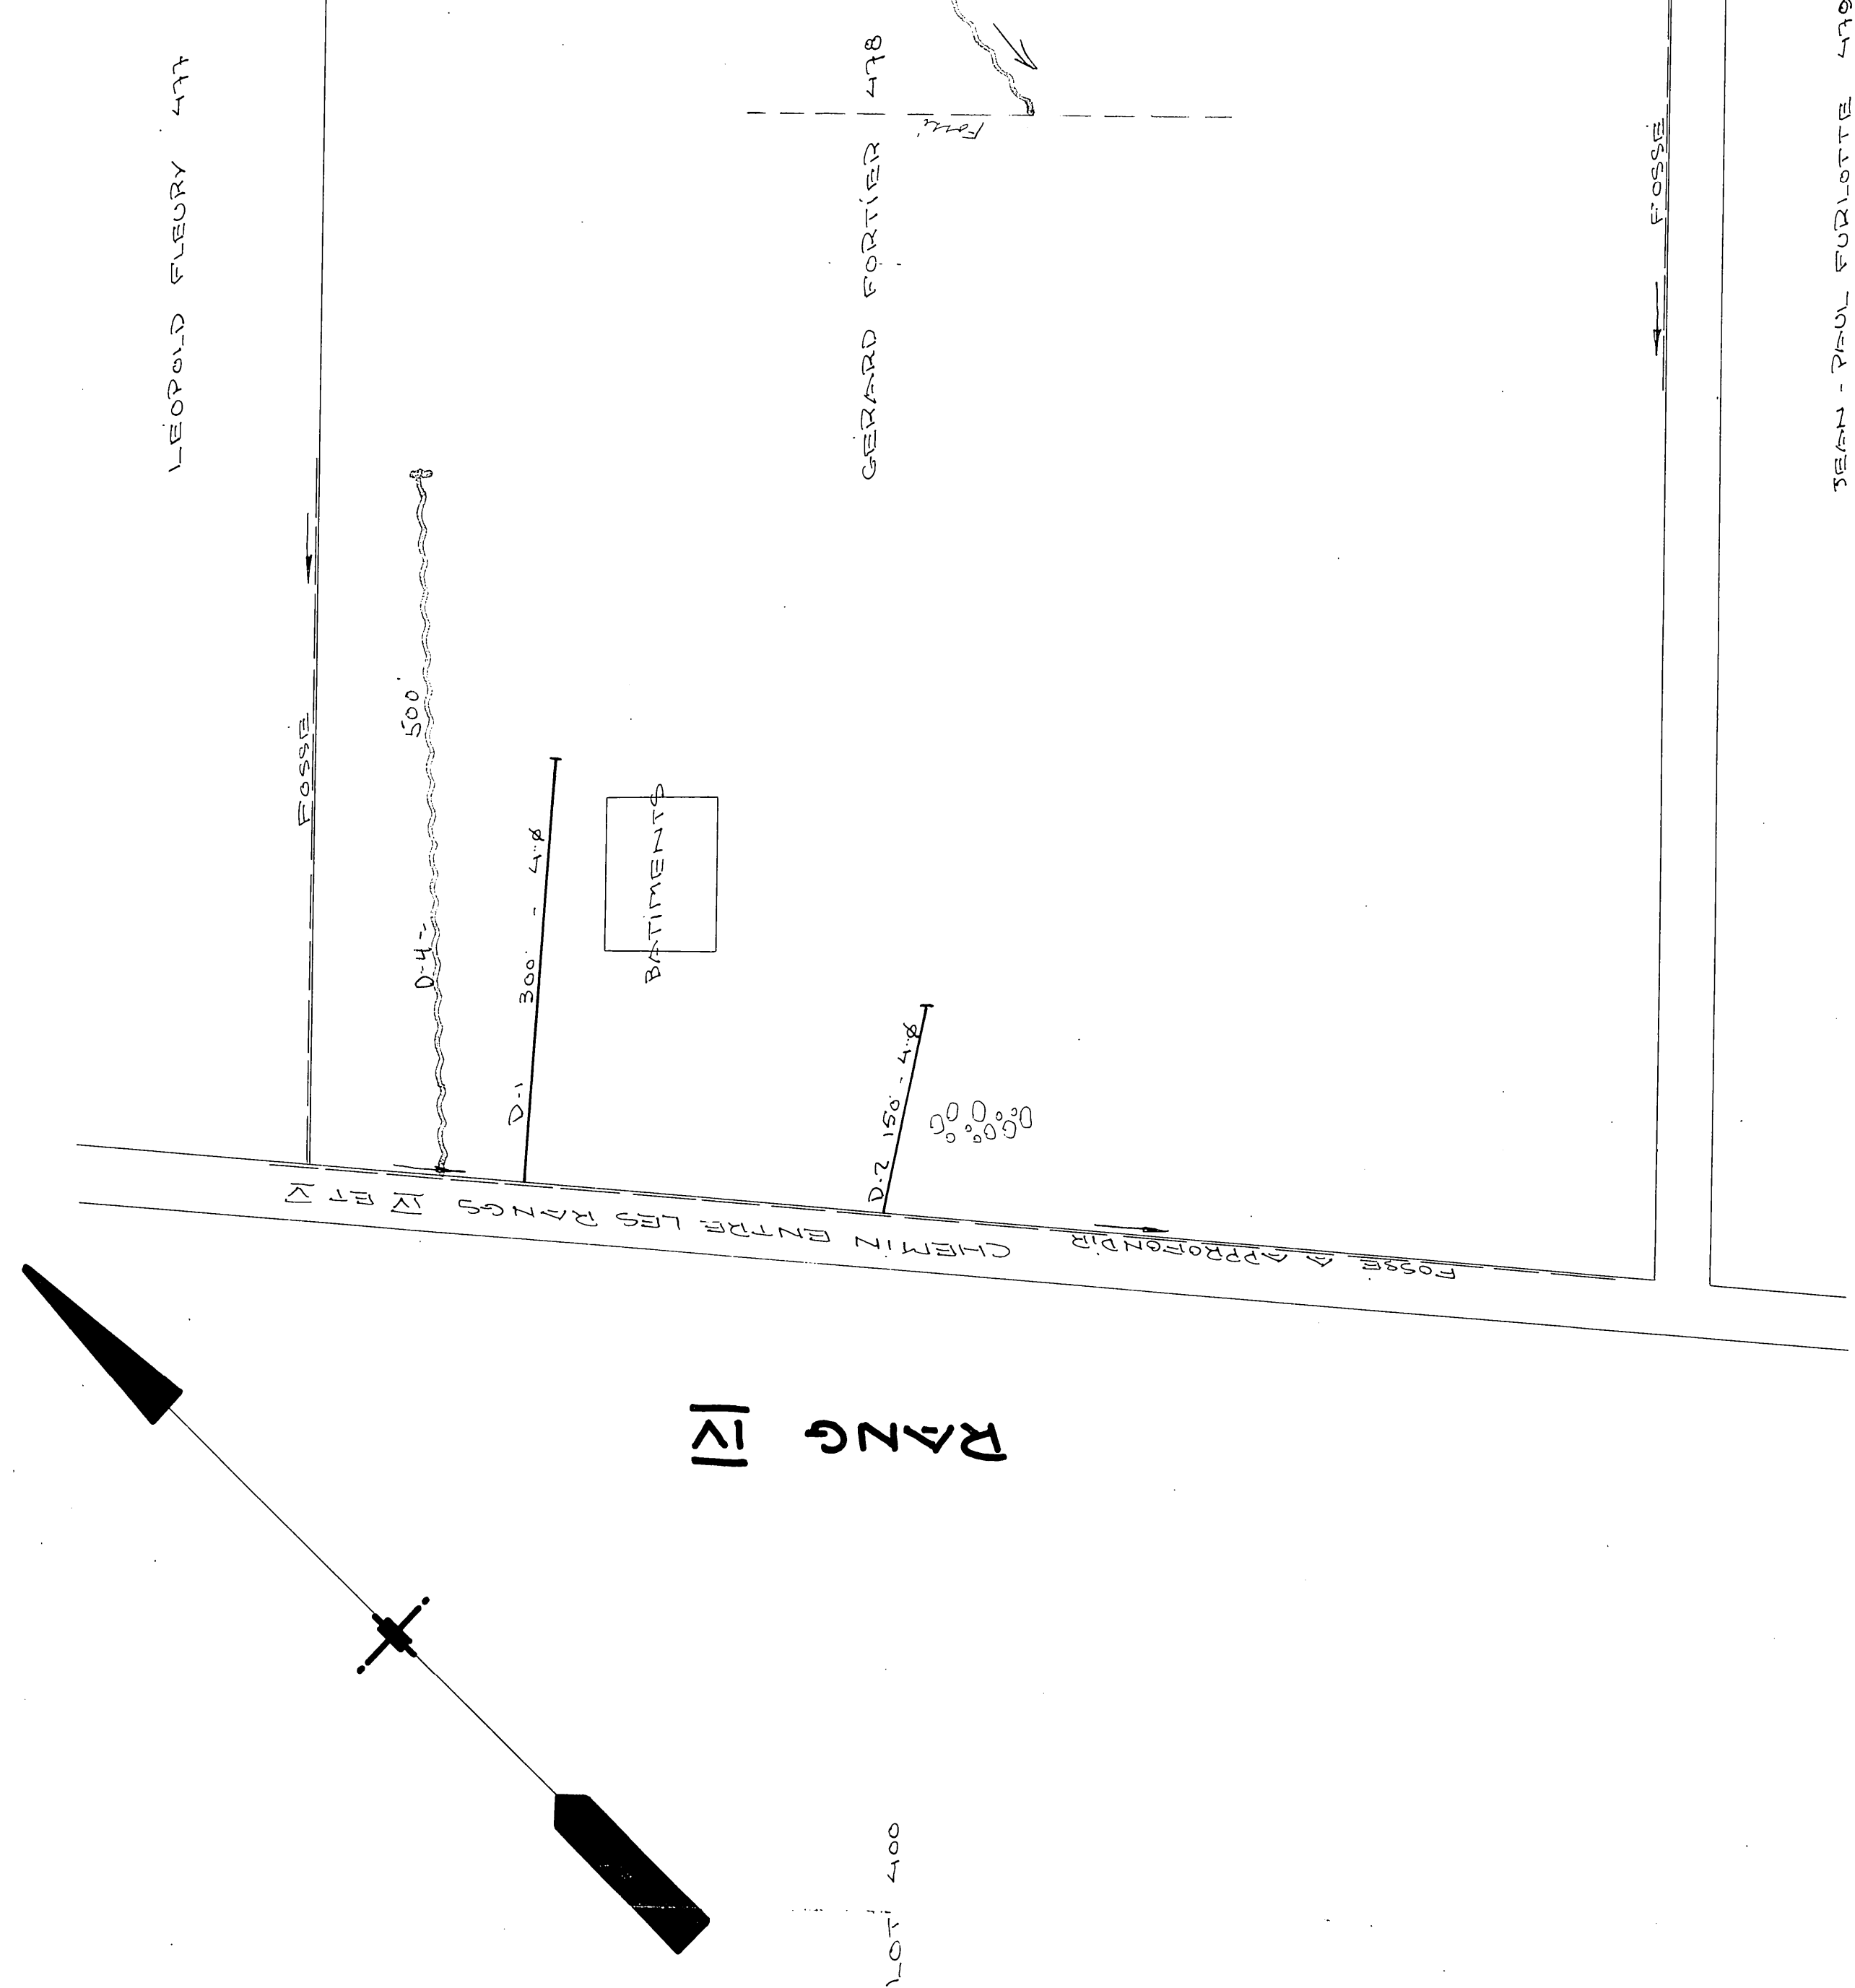
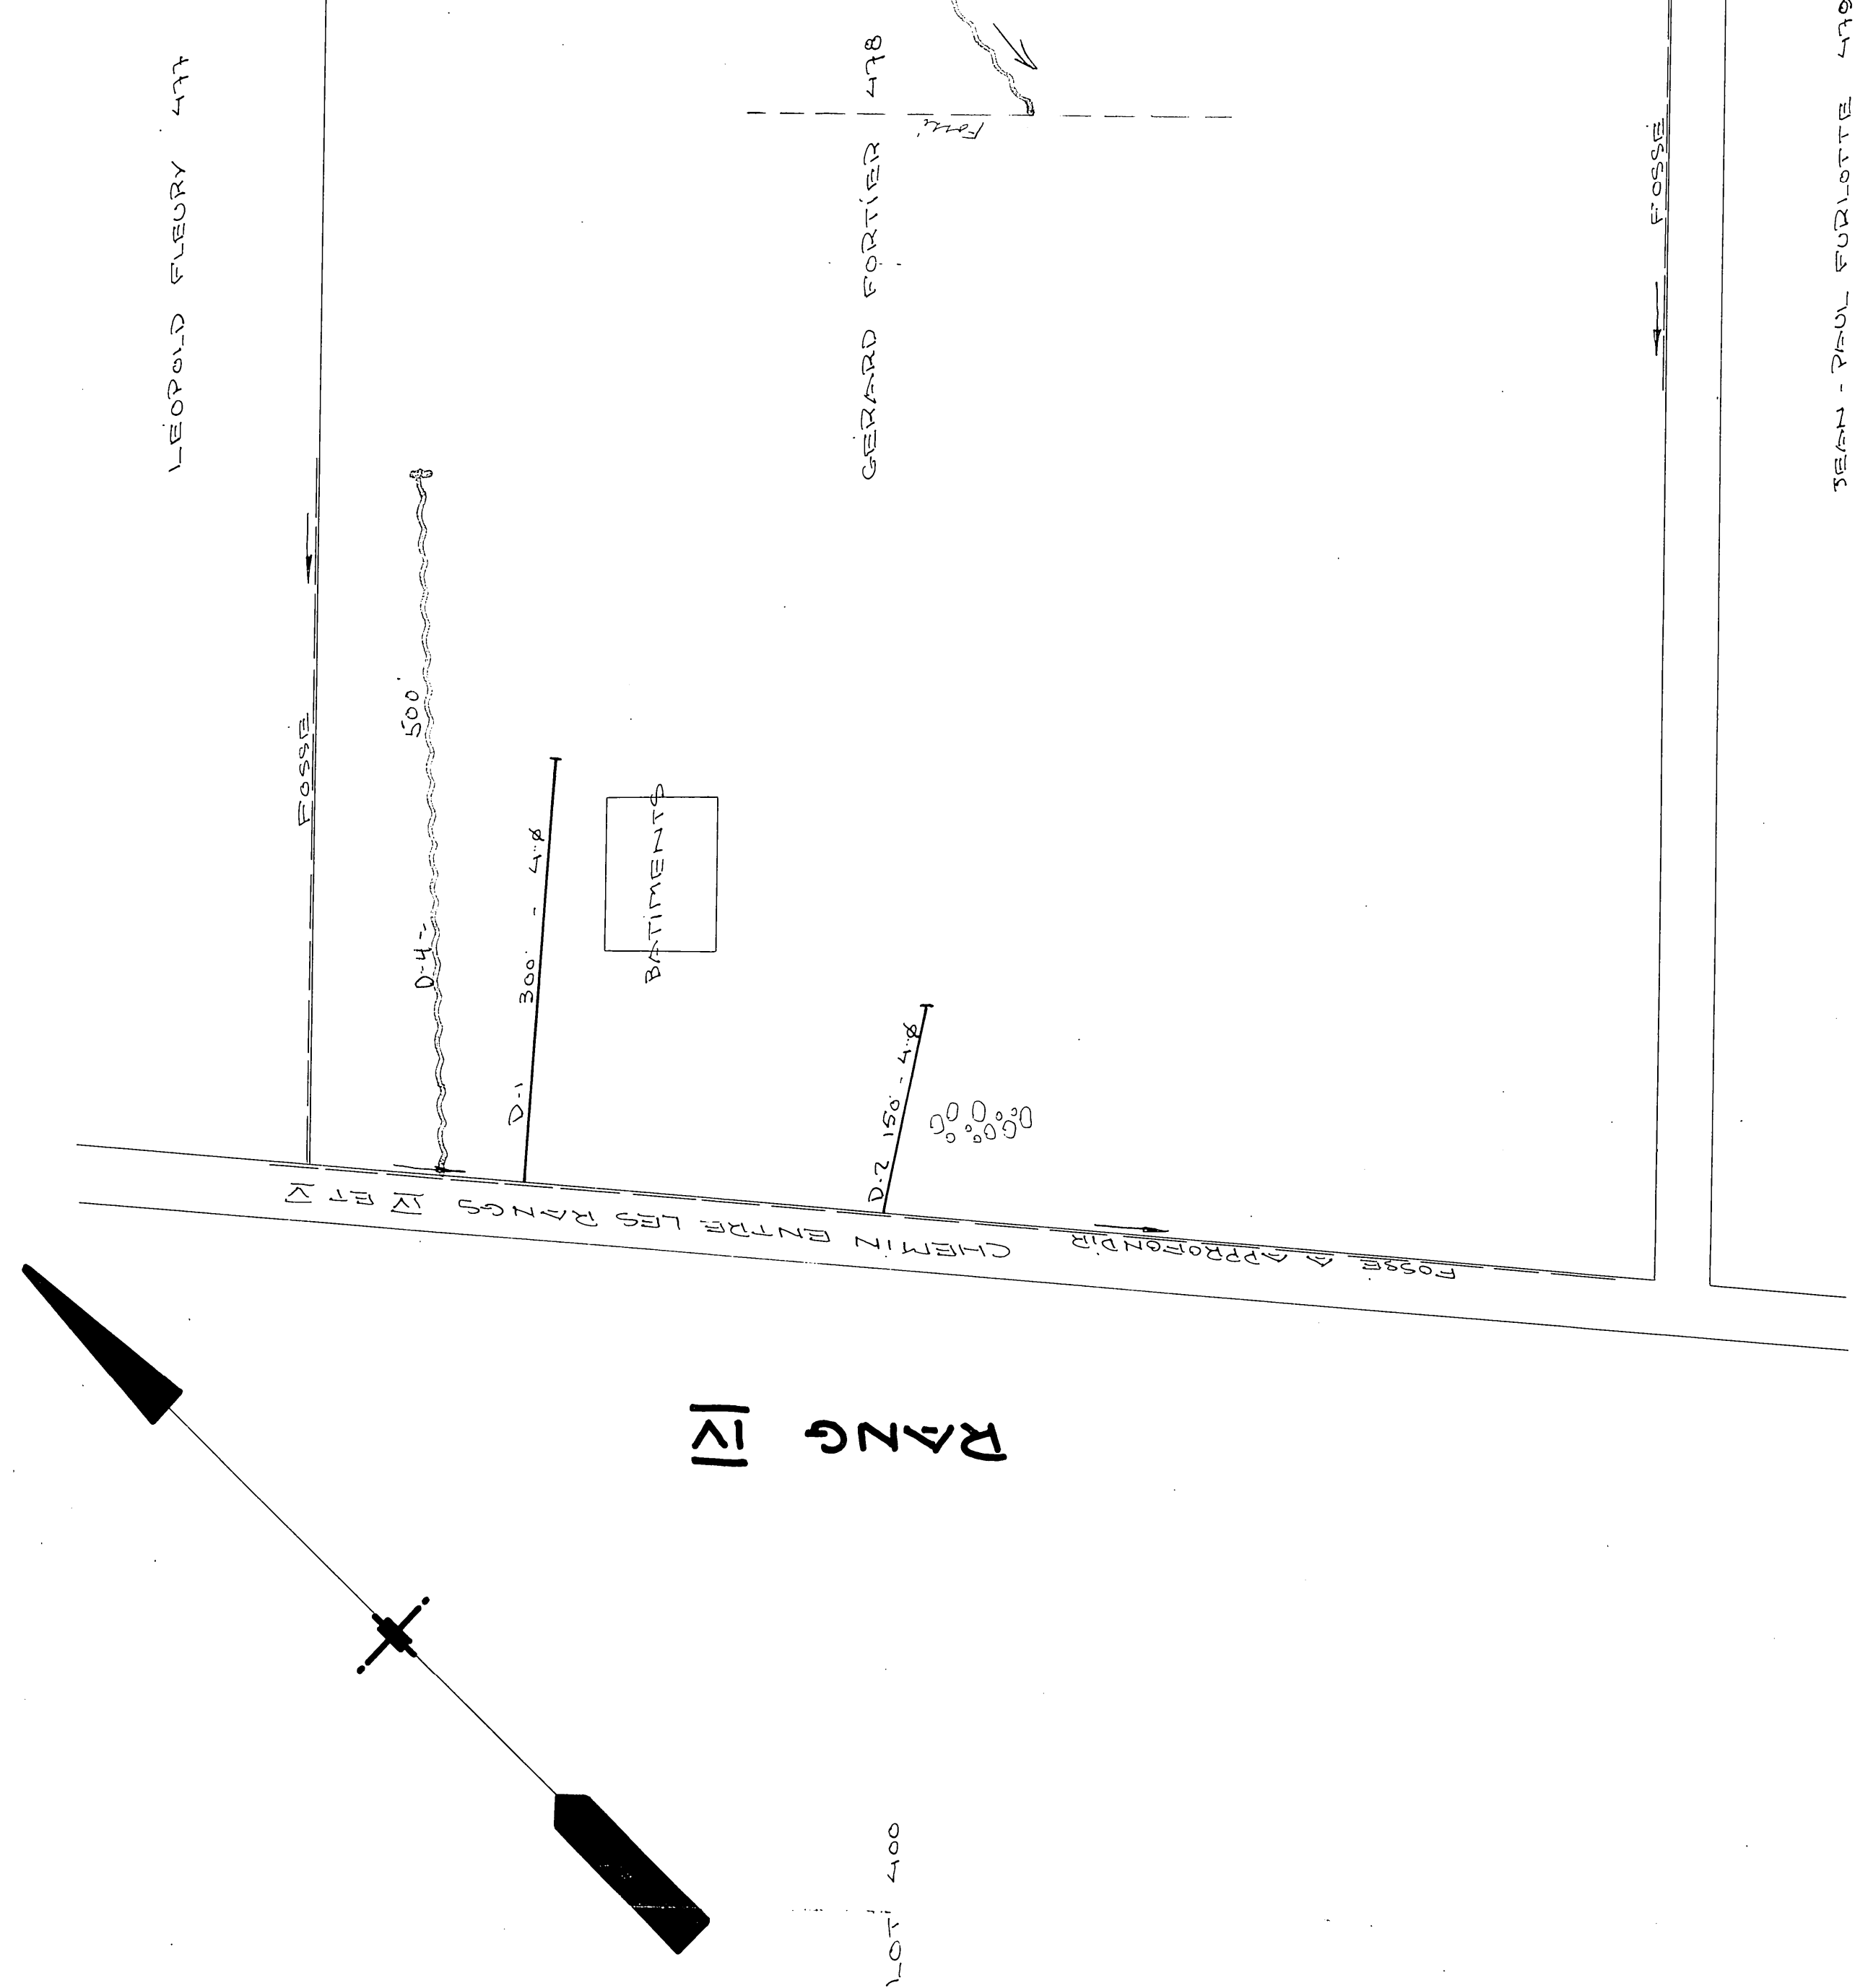


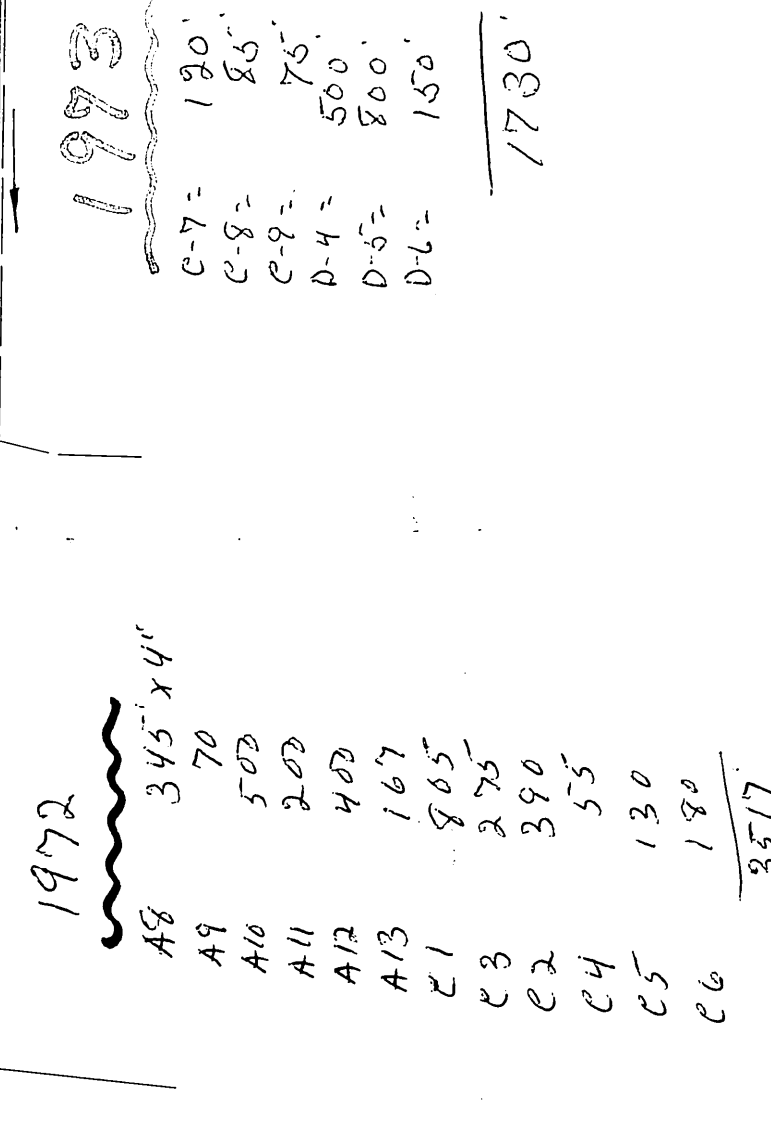

DESIGNATION	DRAINS REQUIS		DRAINS INSTALLES	
	DIMETRE ø	EN POUDES	DIMETRE ø	EN POUDES
CANALISÉES A		4		4
SANITAIRES B		306		
VERTICAUX C		982		
HORIZONTAUX D		1167		
TOTAL				
GÉNÉRAL TOTAL		5542		

LEGENDE

CHANGEMENT DE RENTE — 2 —
REGARD O PUSARD O
LIGNE DE COTEAU — COTEAU —
DRAIN PROJETES —
DRAIN EXISTANTS - - - - -

POINT DE REFÈRE DE NIVEAU BM ▲
BOUCHE DE DÉCHARGE — 42 —

23 VANE

HYDRAULIQUE AGRICOLE	Ministère de l'AGRICULTURE et de la COLONISATION		DRAINAGE SOUTERRAIN GERARD FORTIER MUNICIPALITÉ VARIÉBIE DE ST-ROCH-DE-PARADISE COMTE D'ARCHEMESTER DISTRICT ELECTORAL D'ARCHEMESTER RELIEVE PAR M. DUBOIS TRACÉ PAR M. DUBOIS PRÉPARÉ PAR M. DUBOIS REVU PAR M. DUBOIS <i>Angèle Gagné</i>	FEUILLE 1 DE 1 PLAN NO S-9742 APPROUVE PAR
			FERMÉ MUNICIPALITÉ VARIÉBIE DE ST-ROCH-DE-PARADISE COMTE D'ARCHEMESTER DISTRICT ELECTORAL D'ARCHEMESTER RELIEVE PAR M. DUBOIS TRACÉ PAR M. DUBOIS PRÉPARÉ PAR M. DUBOIS REVU PAR M. DUBOIS <i>Angèle Gagné</i>	APPROUVE PAR 1974