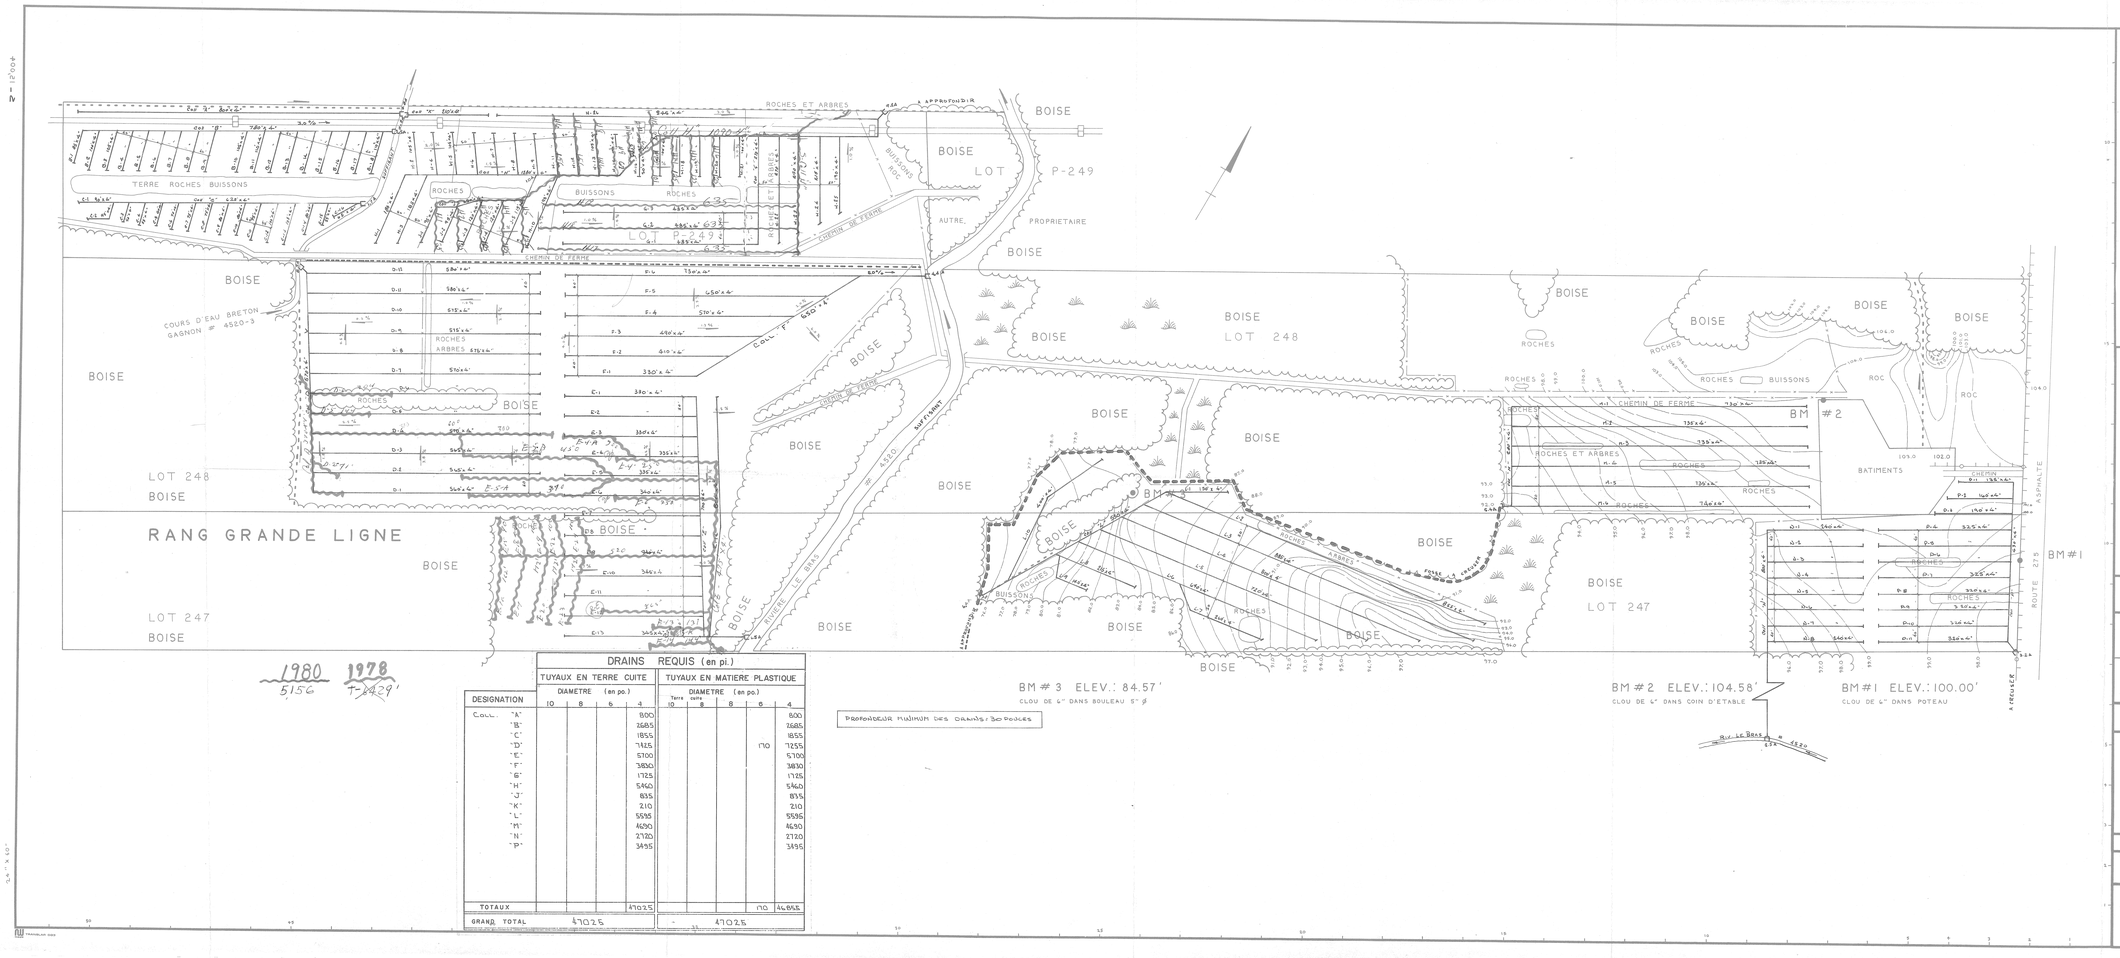

1980 5156 1978 F-2429'

DRAINS REQUIS (en pi.)									
	TUYAUX EN TERRE CUITE				TUYAUX EN MATIERE PLASTIQUE				
	DIAMETRE (en po.)				DIAMETRE (en po.)				
DESIGNATION	10	8	6	4	Terre cuite 10	8	8	8	4
COLL. "A"				800					800
"B"				2685					2685
"C"				1855					1855
"D"				1425				170	1255
"E"				5700					5700
"F"				3830					3830
"G"				1725					1725
"H"				5460					5460
"J"				835					835
"K"				210					210
"L"				5595					5595
"M"				4690					4690
"N"				2720					2720
"P"				3495					3495
TOTAUX				47025				170	46855
GRAND TOTAL	47025				47025				

PROFONDEUR MAXIMUM DES DRAINS: 30 POUCES

BM # 3 ELEV.: 84.57'
CLOU DE 6" DANS BOULEAU 5" ø

BM # 2 ELEV.: 104.58'
CLOU DE 6" DANS COIN D'ETABLE

BM # 1 ELEV.: 100.00'
CLOU DE 6" DANS POTEAU

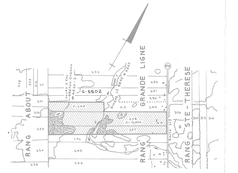

SUPERFICIE DES LOTS
P-249, 248, 247

CULTIVEE :	66.6	ACRES
NON-CULTIVEE :	10.6	ACRES
BOISEE :	50.0	ACRES
TOTALE :	125.2	ACRES

PLAN DE LOCALISATION
ECHELLE : 1/20,000
REF.: 21 L/10 S.O.

LEGENDE

Ruisseau, cours d'eau existant, projeté
Fossé existant, projeté
Lac, marécage, étang, piscine
Drainage souterrain existant
Conduit souterrain existant
Drains existants, projetés
Changement de pente
Changement de diamètre
Bouche de décharge
Diamètre des drains 4", 6", 8", 10"
Limite approximative du bassin versant
Ligne téléphonique aérienne, souterraine
Ligne de transmission
Ligne d'énergie électrique aérienne, souterraine
Rapide, barrage, chute
Station de pompage
Regard, puisard
Trou de sondage
Superficie drainée, drainage interne suffisant
Courbe de niveau
Zone boisée, buisson, arbre isolé
Coulée
Tas de roches en surface, enlevées
Limites de zones

échelle du plan
100' 0 100'

desjardins, héroux, héroux, lemay, ouellette, provencher, tremblay,
INGENIEURS - CONSEILS
trois-rivières shawinigan cap-de-la-madeleine

PROJET PREPARE POUR LE COMPTE DU ministère de L'AGRICULTURE DU QUEBEC

INGENIEURS Jean Gérard Lafontaine 21711 LE 13 JANVIER 1977

Direction du Génie — Ministère de L'AGRICULTURE DU QUEBEC

DRAINAGE SOUTERRAIN

FERME	DANIEL ROY
LOT	P-249, 248, 247
RANG	GRANDE LIGNE
MUNICIPALITE	PAROISSE STE-HENEDINE
COMTE MUNICIPAL	DORCHESTER
DISTRICT ELECTORAL	BEAUCE-NORD

PLAN No S-15,004 FEUILLE de

APPROUVE POUR LE MINISTERE PAR J. Bibeau LE 17 FEVRIER 1977

26040 ROY DANIEL