2-05 1234 S38 2

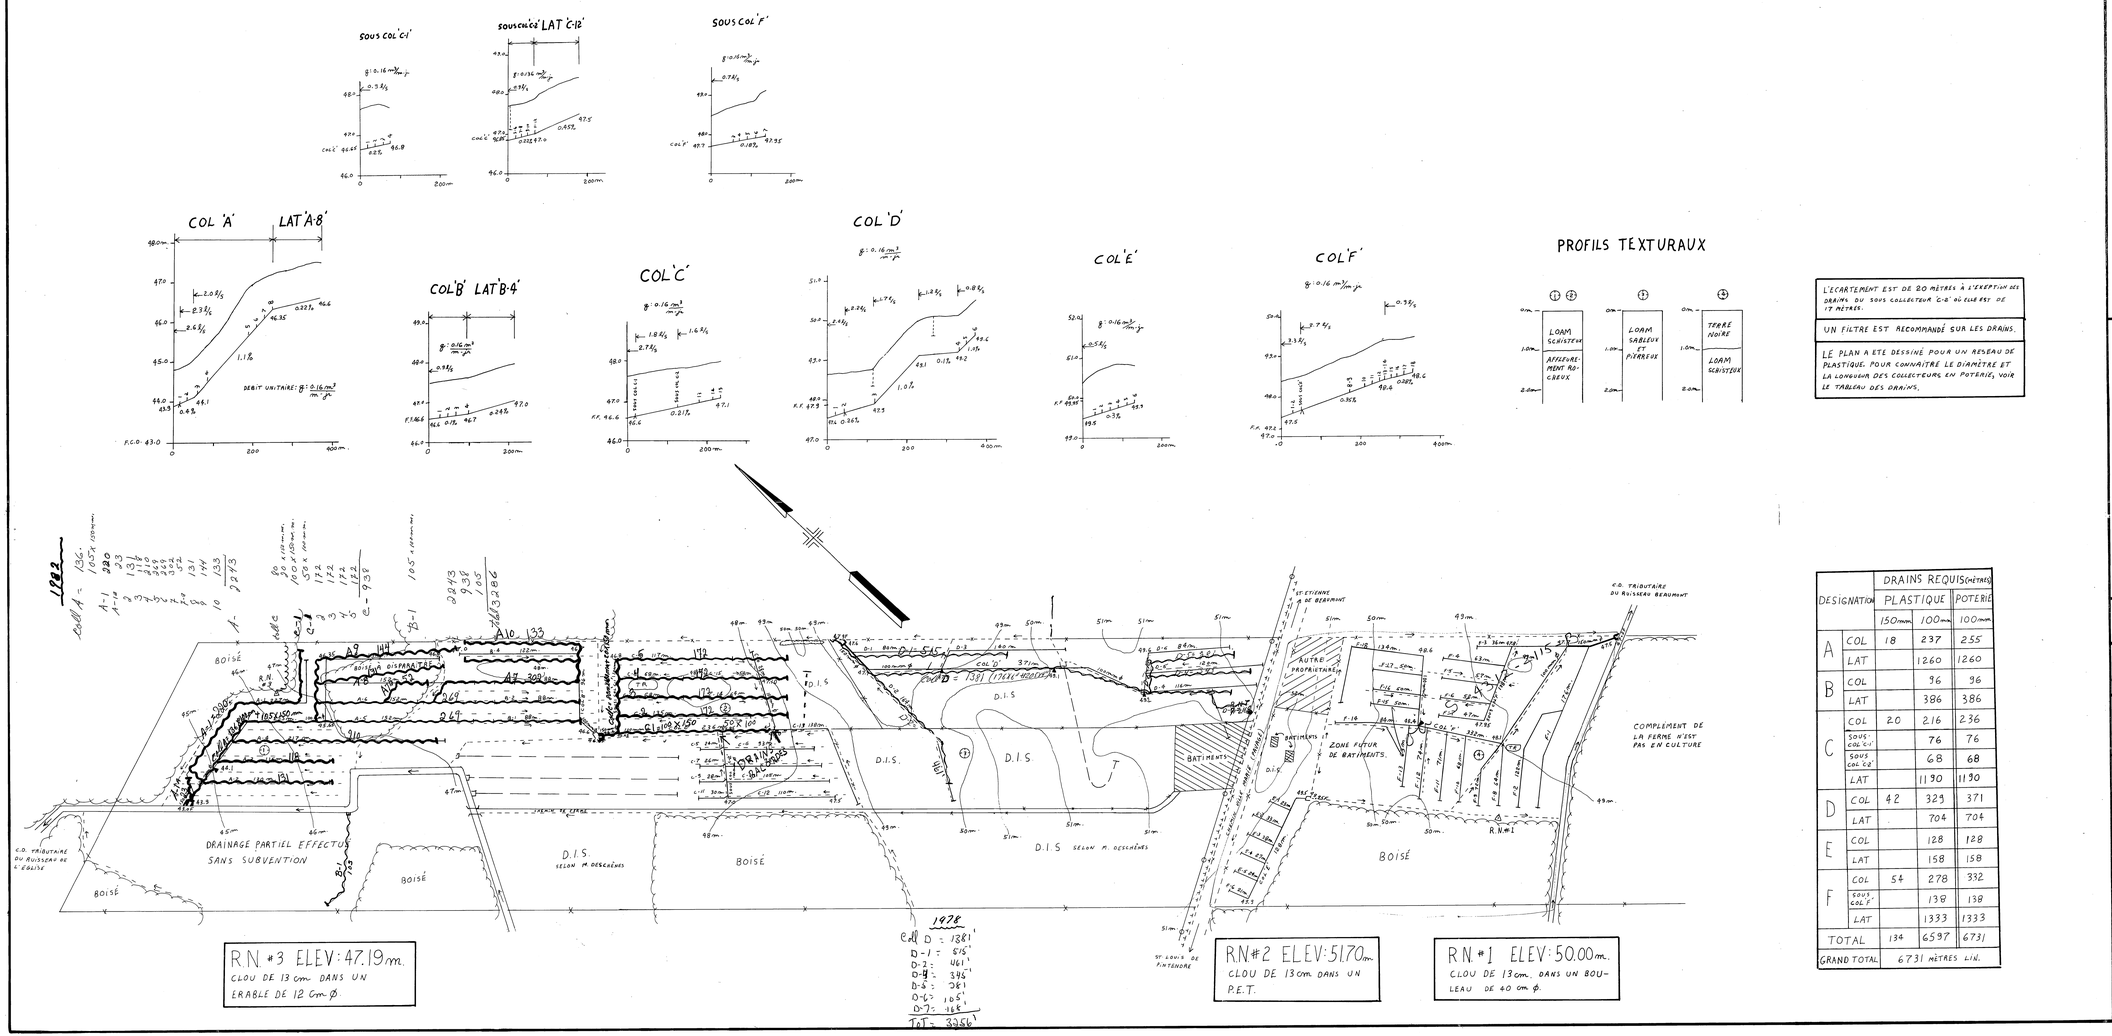

L'ECARTEMENT EST DE 20 MÈTRES À L'EXEPTION DES DRAINS DU SOUS COLLECTEUR C-8' OÙ ELLE EST DE 17 MÈTRES.

UN FILTRE EST RECOMMANDÉ SUR LES DRAINS.

LE PLAN A ETE DESSINÉ POUR UN RESEAU DE PLASTIQUE. POUR CONNAITRE LE DIAMÈTRE ET LA LONGUEUR DES COLLECTEURS EN POTERIE, VOIR LE TABLEAU DES DRAINS.

DESIGNATION		DRAINS REQUIS (MÈTRES)		
		PLASTIQUE		POTERIE
		150mm	100mm	100mm
A	COL	18	237	255
	LAT		1260	1260
B	COL		96	96
	LAT		386	386
C	COL	20	216	236
	SOUS COL C-1'		76	76
	SOUS COL C-8'		68	68
	LAT		1190	1190
D	COL	42	329	371
	LAT		704	704
E	COL		128	128
	LAT		158	158
F	COL	54	278	332
	SOUS COL F'		138	138
	LAT		1333	1333
TOTAL		134	6597	6731
GRAND TOTAL		6731 MÈTRES LIN.		

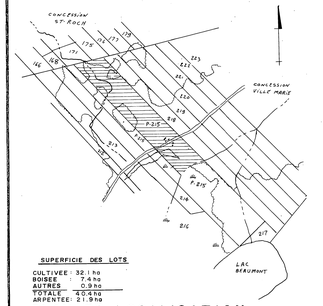

SUPERFICIE DES LOTS
CULTIVEE : 32.1 ha
BOISEE : 7.4 ha
AUTRES : 0.9 ha
TOTALE : 40.4 ha
ARPENTEE : 21.9 ha

PLAN DE LOCALISATION

ECHELLE 1 : 20,000 REF: 21 L 14-200-0102 / 21 L 15-200-0101

LEGENDE

Rivière, cours d'eau existant, projeté
Fossé existant, projeté
Lac, marécage, étang, gravière
Drainage souterrain existant
Conduit souterrain existant
Drains existants, projetés
Changement de pente
Changement de diamètre
Bouche de décharge
Diamètre des drains 100, 150, 200, 250 mm.
Clôture
Ligne téléphonique aérienne, souterraine
Ligne de transmission
Ligne d'énergie électrique aérienne, souterraine
Rapide, barrage, chute
Station de pompage
Regard, puisard
Trou de sondage
Superficie étudiée, drainage interne suffisant
Courbe de niveau
Zone boisée, buisson, arbre isolé
Coulée
Tas de roches en surface, enterrées
Limites de zones

Echelle du Plan 1 : 2000 (0 25 50 mètres 100)
Echelle des Profils Vert 1 : 50 (0 5 10 mètre) Horiz 1 : 5000 (0 50 100 mètres)

CULTABEC Inc
1273 Ch. ST-JEAN, BERNIERES
CTE LEVIS

PROJET PREPARE POUR LE COMPTE DE
JEAN GUY DESCHENES
556 CH. VILLE MARIE
BEAUMONT, Cte BELLECHASSE
G0R 1C0 Tel: (418) 833-6346

SUPERVISÉ PAR
Raymond Marcil
21409
QUÉBEC
LE 1978

DRAINAGE SOUTERRAIN

FERME : JEAN GUY DESCHENES
LOT : P-215
RANG : CONCESSION VILLE MARIE
MUNICIPALITE : ST-ETIENNE DE BEAUMONT
COMTE MUNICIPAL : BELLECHASSE
DISTRICT ELECTORAL : BELLECHASSE

PLAN No S - 02 1534 238 7 FEUILLE 1 DE 1

S-21204-A
MINISTERE DE L'AGRICULTURE DU QUEBEC
SERVICE DE L'HYDRAULIQUE AGRICOLE

DEPOSE LE : 78-10-11

PREPARE PAR: Raymond Marcil ing. pr. p.e. agronome.

1910B DESCHENES JEAN-GUY - 1 -