MUNICIPALITÉ DE LA PAROISSE DE ST-GERVAIS et PROTAIS
CONCESSION DU BRAS

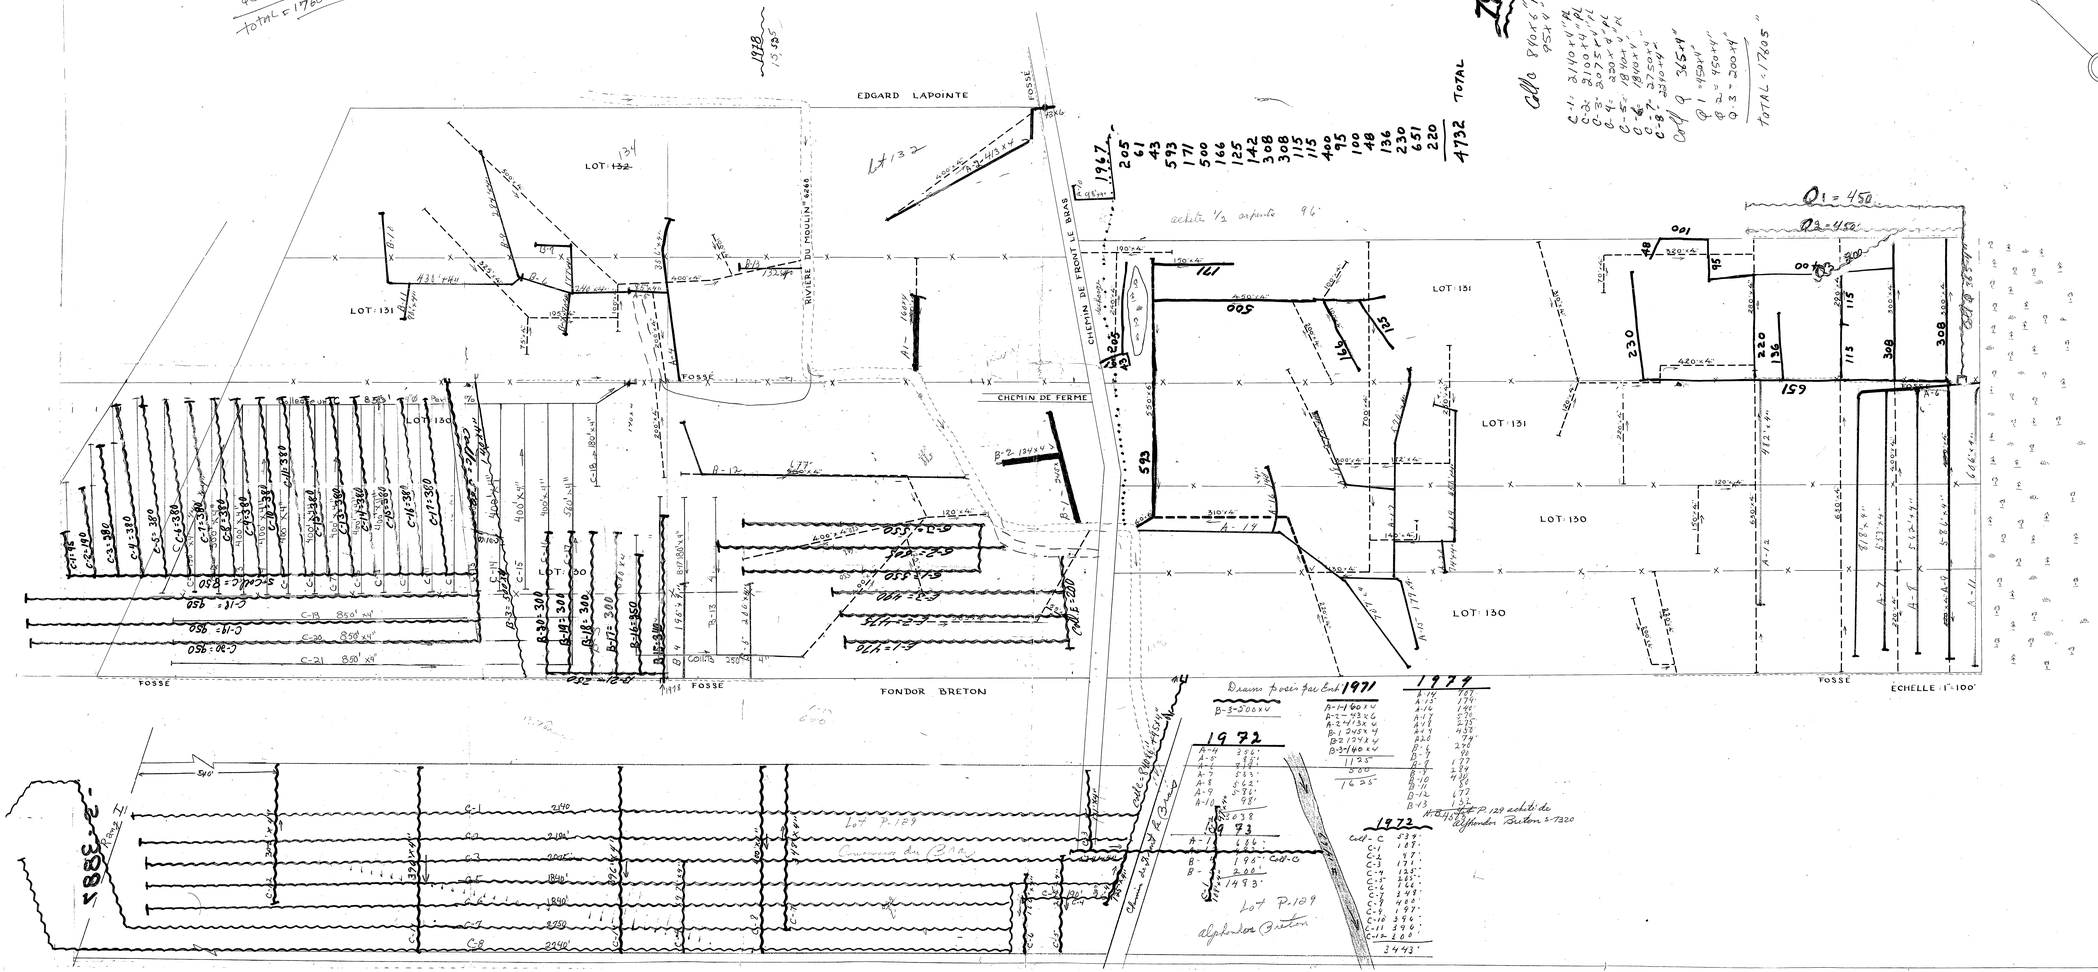

COPIE
NON OFFICIELLE

Référence

DRAINS REQUIS : 17,085'.4 900'.6"
DEMANDE DU 25 SEPTEMBRE 1964
PROFONDEUR MINIMUM DES DRAINS : 30"

Chemin Front de Bras

PROVINCE DE QUEBEC MINISTÈRE DE
L'AGRICULTURE ET DE LA COLONISATION
DIVISION DE L'HYDRAULIQUE AGRICOLE
PLAN DE LA FERME
ÉMILE ASSELIN
LOTS Nº 130-131-132 CONCESSION DU BRAS
MUNICIPALITÉ DE LA PAROISSE DE ST-GERVAIS et PROTAIS COMTÉ DE BELLECHASSE

RELEVÉ PAR : L. RAYMOND	APPROUVÉ PAR : J. Bouchard
TRACÉ PAR : P. MERCIER	CHEF DU DISTRICT Nº 2
PRÉPARÉ PAR : L. RAYMOND	PLAN Nº S-3887
REVISÉ PAR : Maurice Mallet	FEUILLE Nº 1 DE 1
QUÉBEC LE	10 DÉCEMBRE 1965