



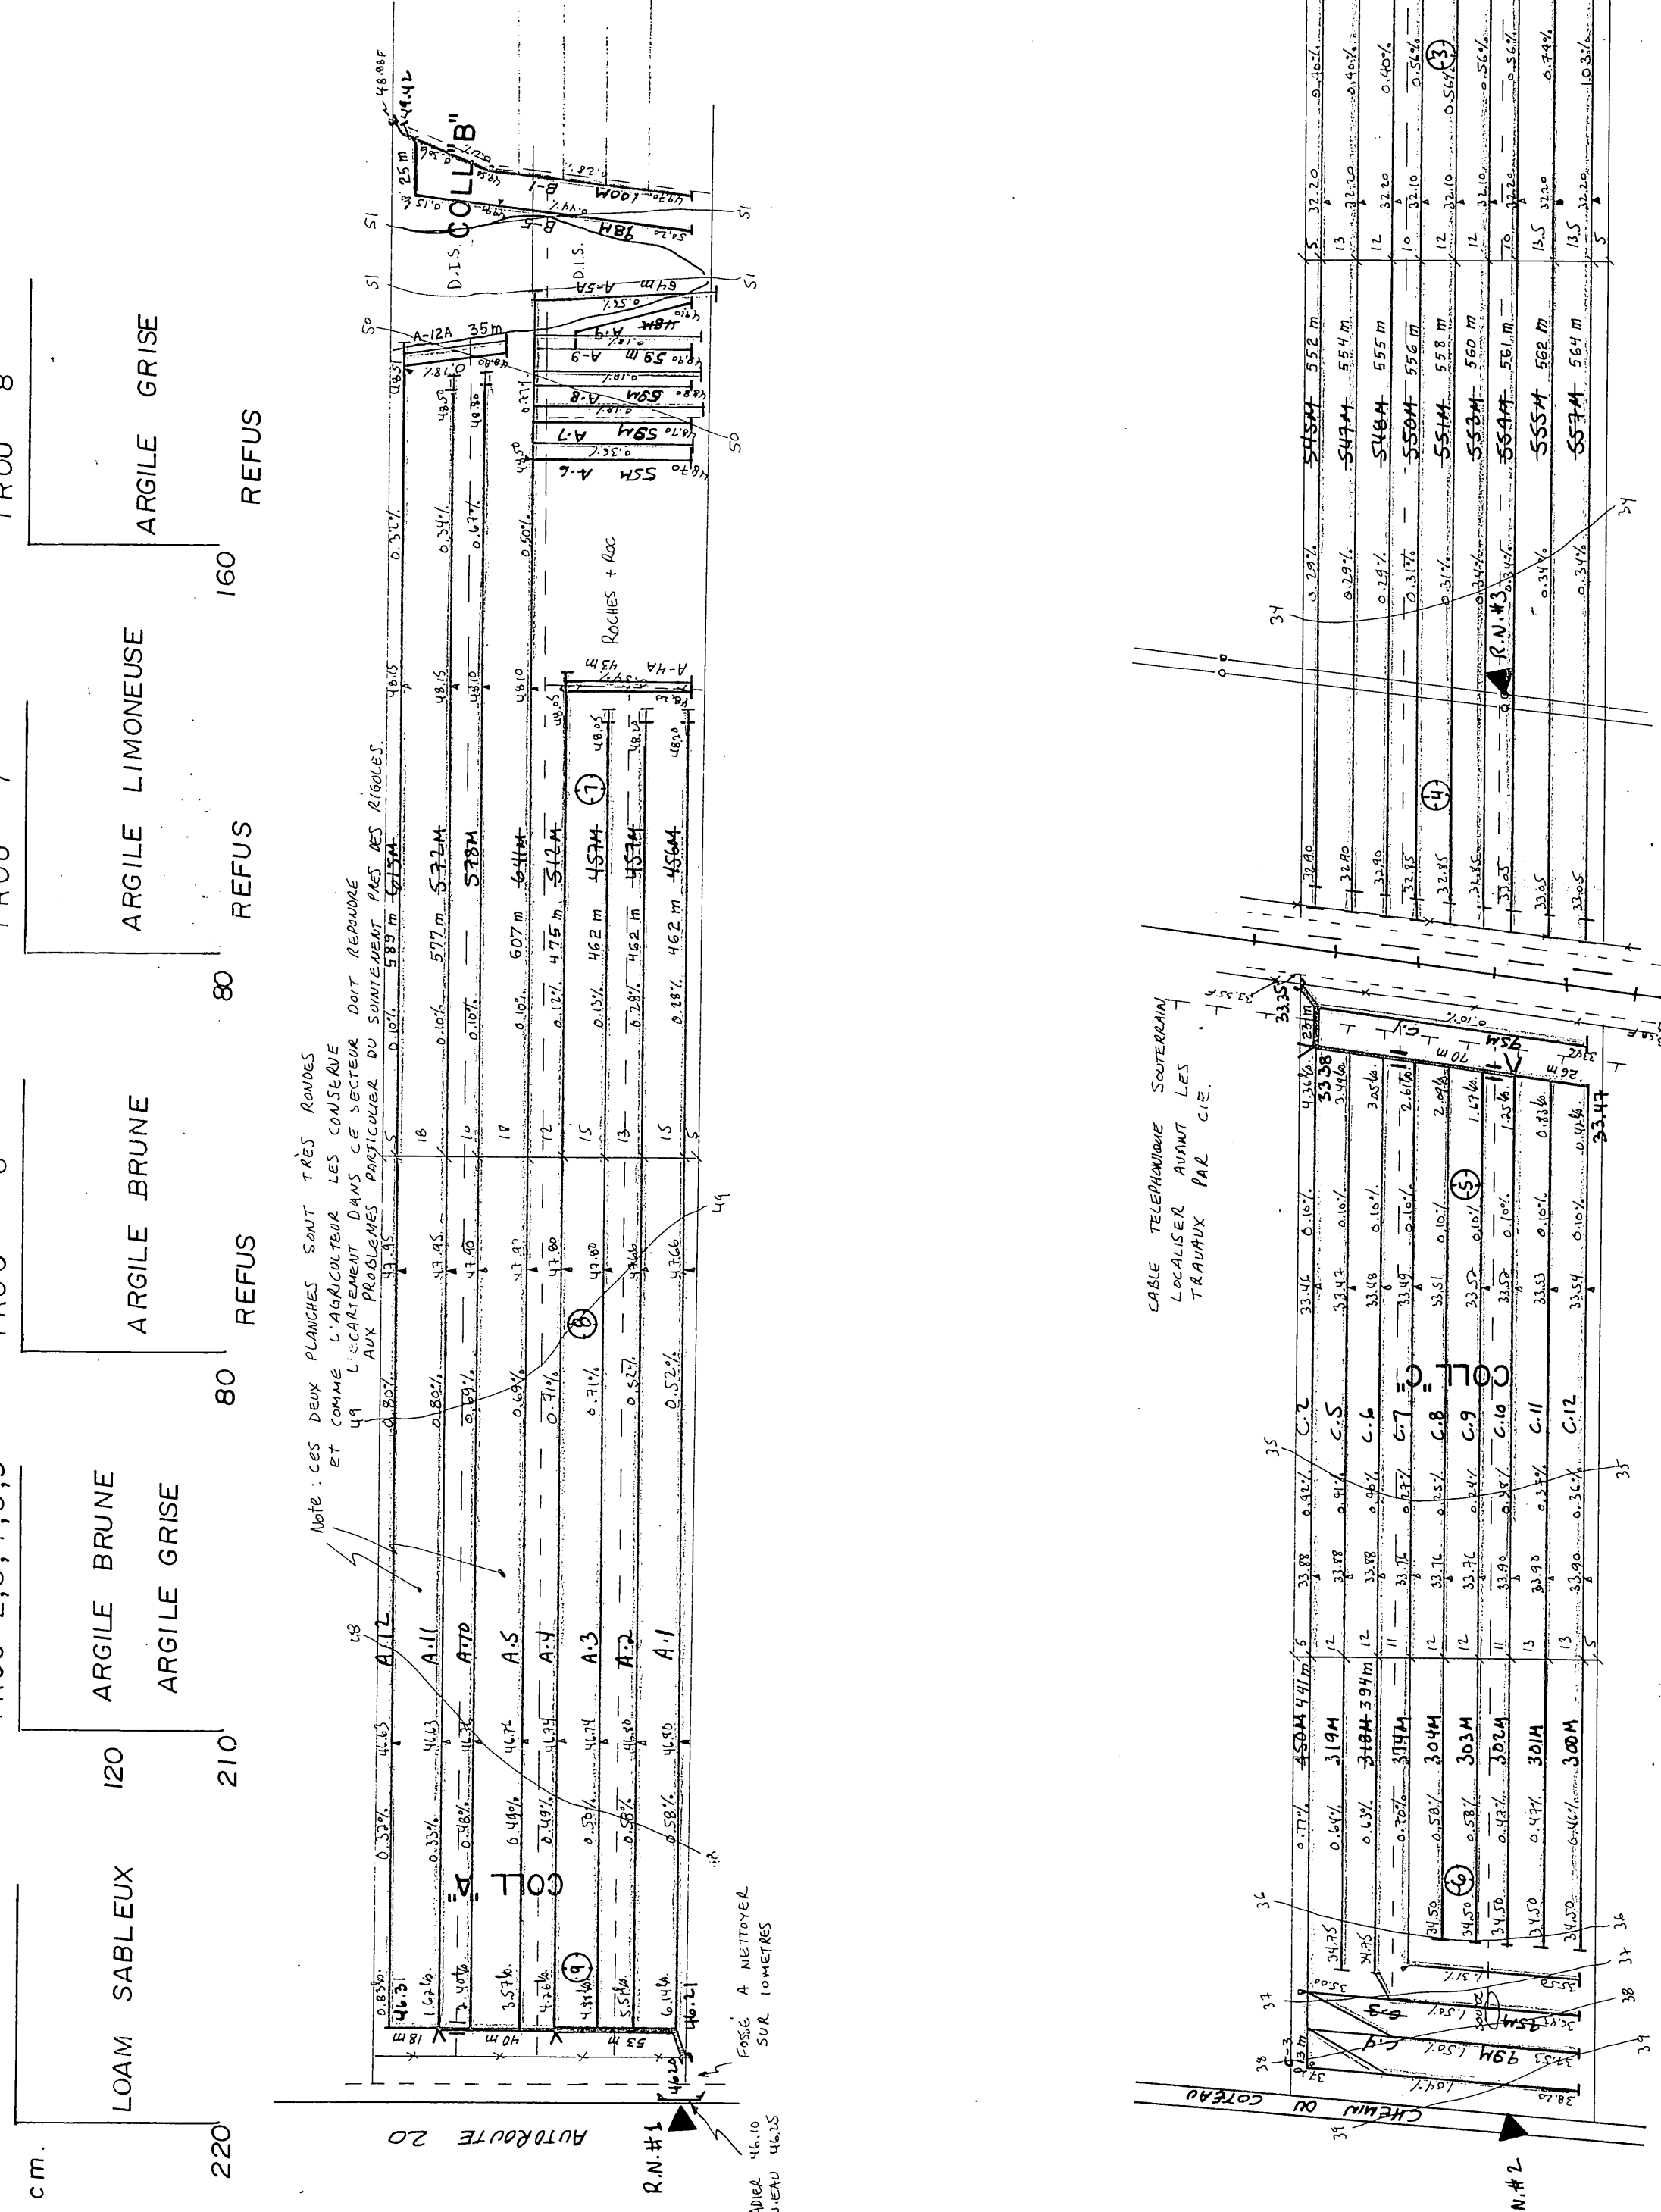


TABLEAU DES DRAINS				
DESIGNATION	ENROBES D'UN FILTRE			
	10" 250mm	8" 200mm	6" 150mm	4" 100mm
COLL. A	18	53	40	18
COLL. B	30	199	26	30
COLL. C	69	67	90	183
COLL. D	77	111	137	14279

ESPACEMENT L =


q = 0.115 m²/m. jour

R. N. 1
dessus du ponceau
ELEV. : 47.75 m.

R. N. 3
clou dans un poteau
de ligne électrique
ELEV. : 34.16 m.

NOTE: IL EST RECOMMANDÉ DE FAIRE LOCALISER TOUTES LES
L'INSTALLATION DU RÉSEAU DE DRAINAGE

DRAINS ENROBÉS D'UN

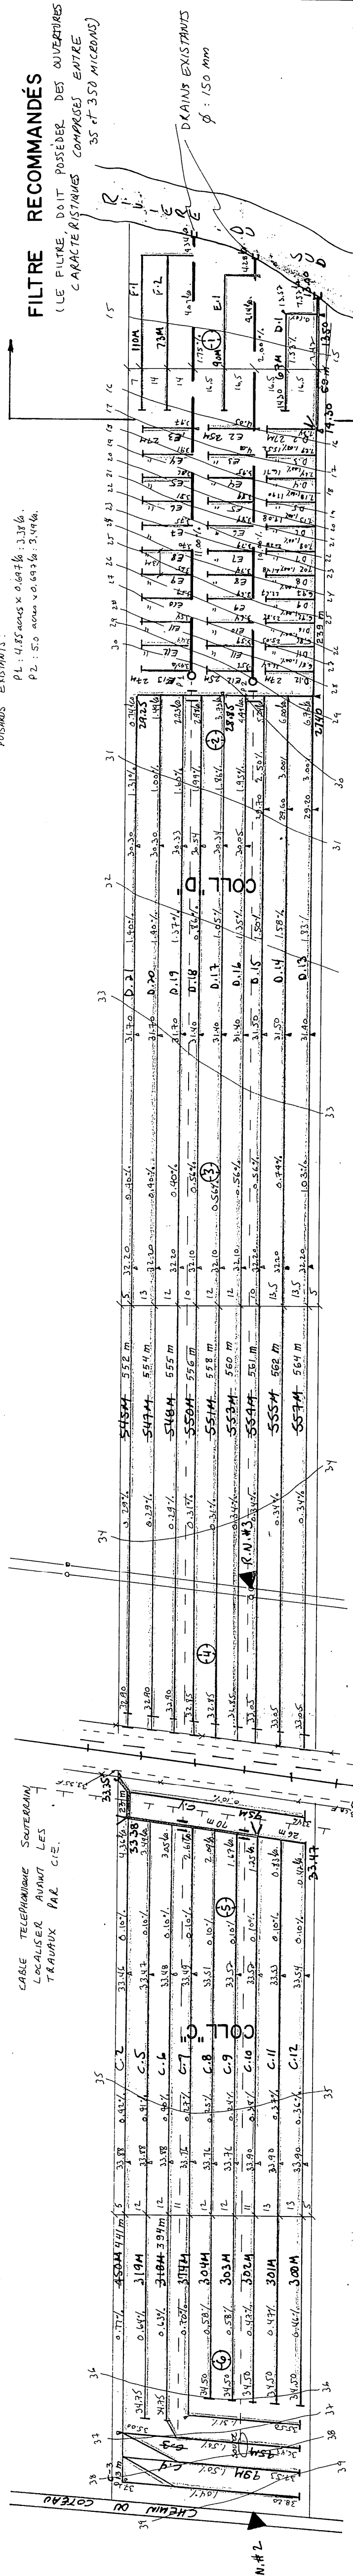

DEPOSÉ LE : 88-09-30

N. P. 1955 TALBOT