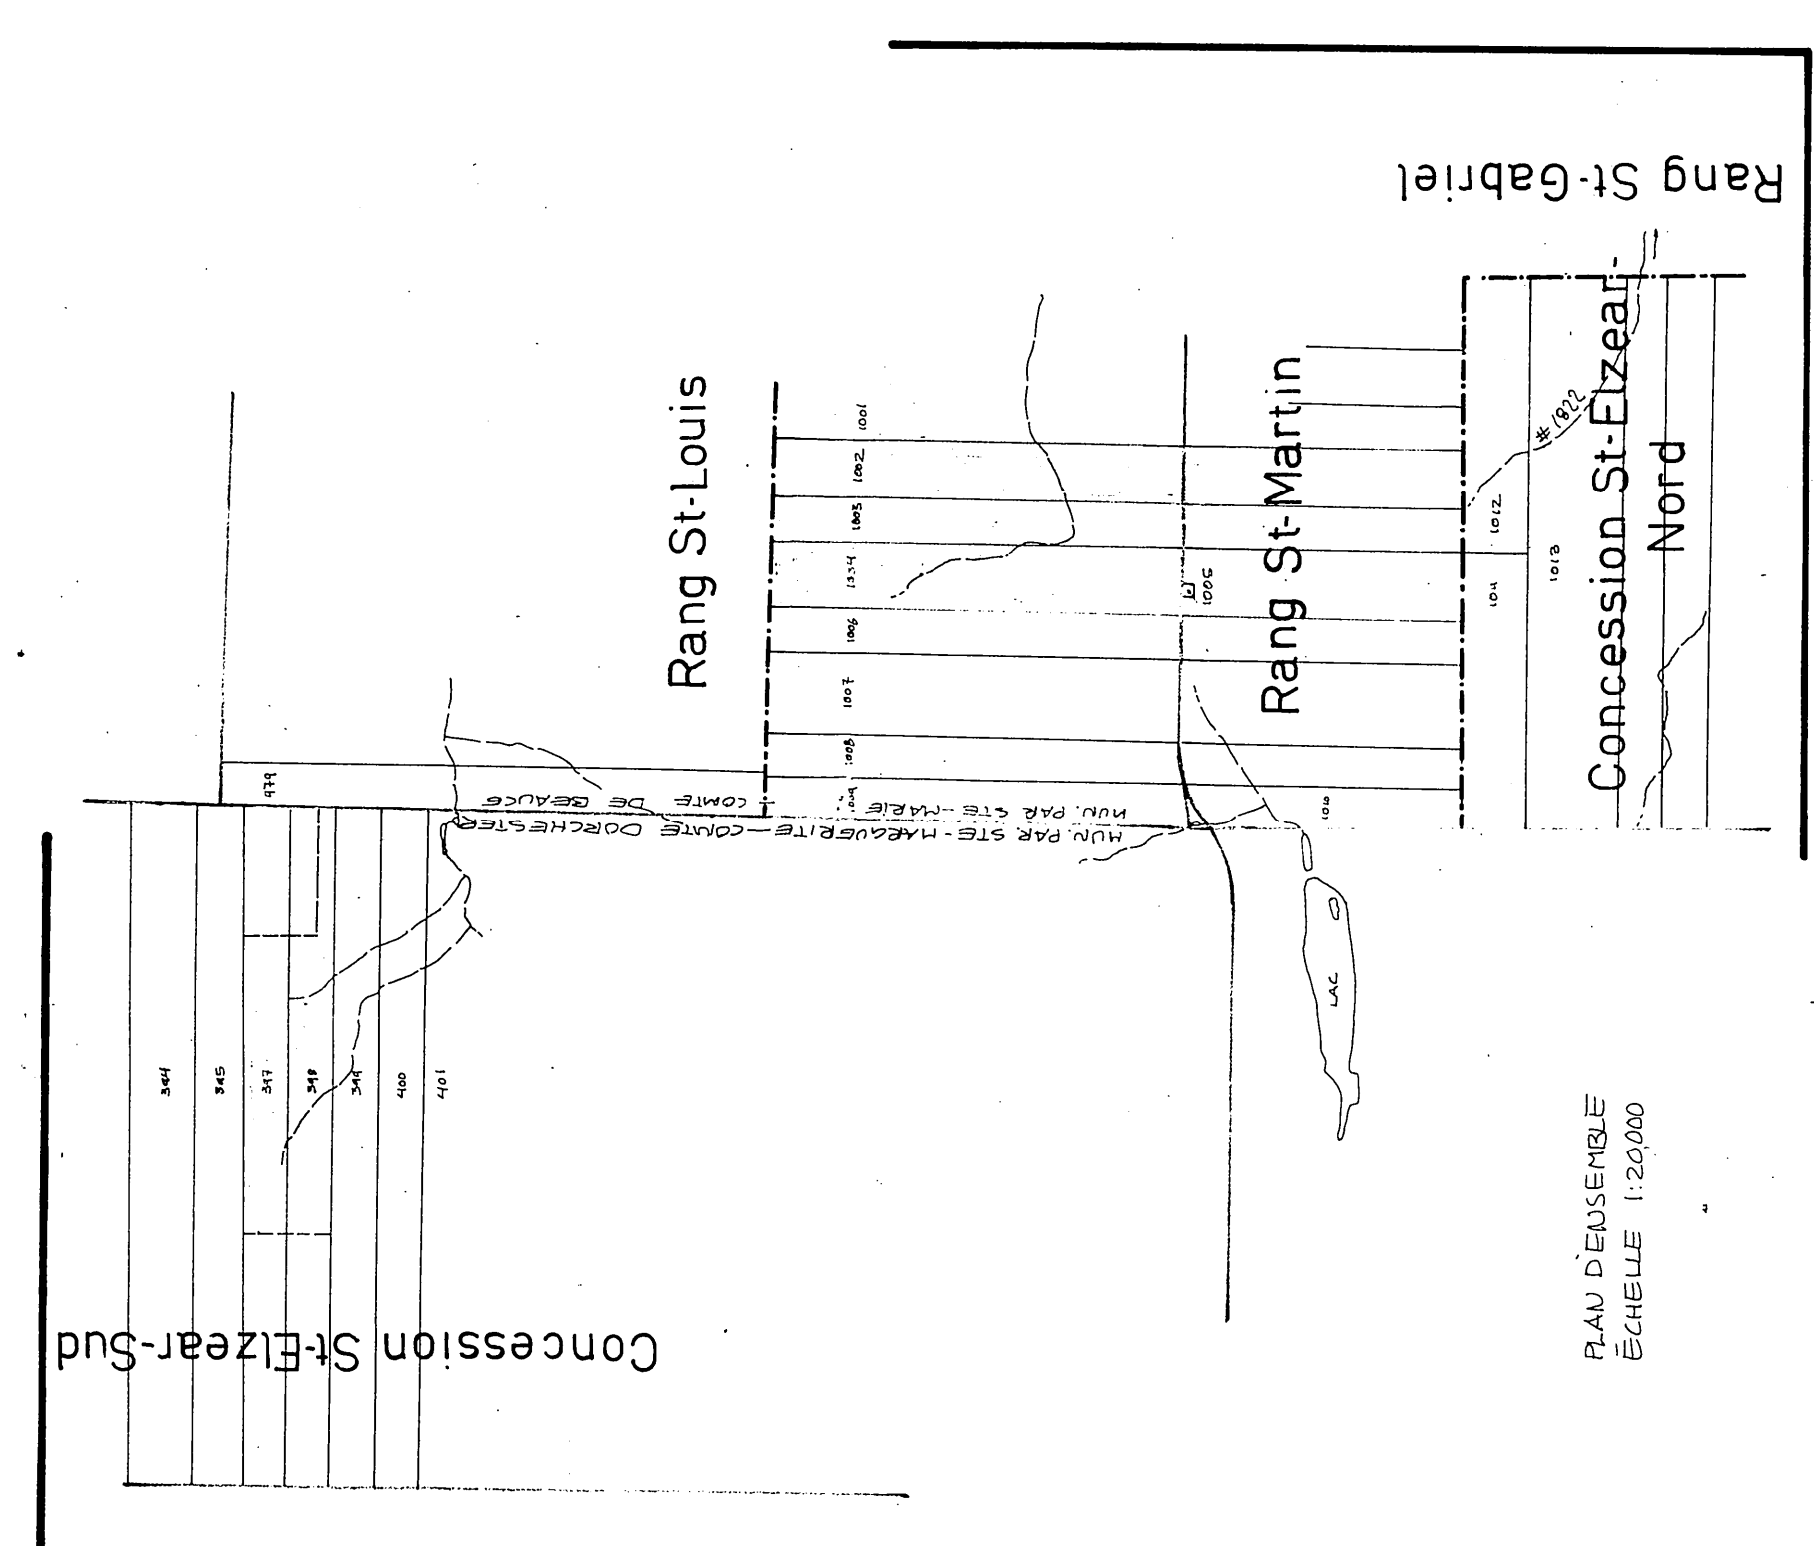
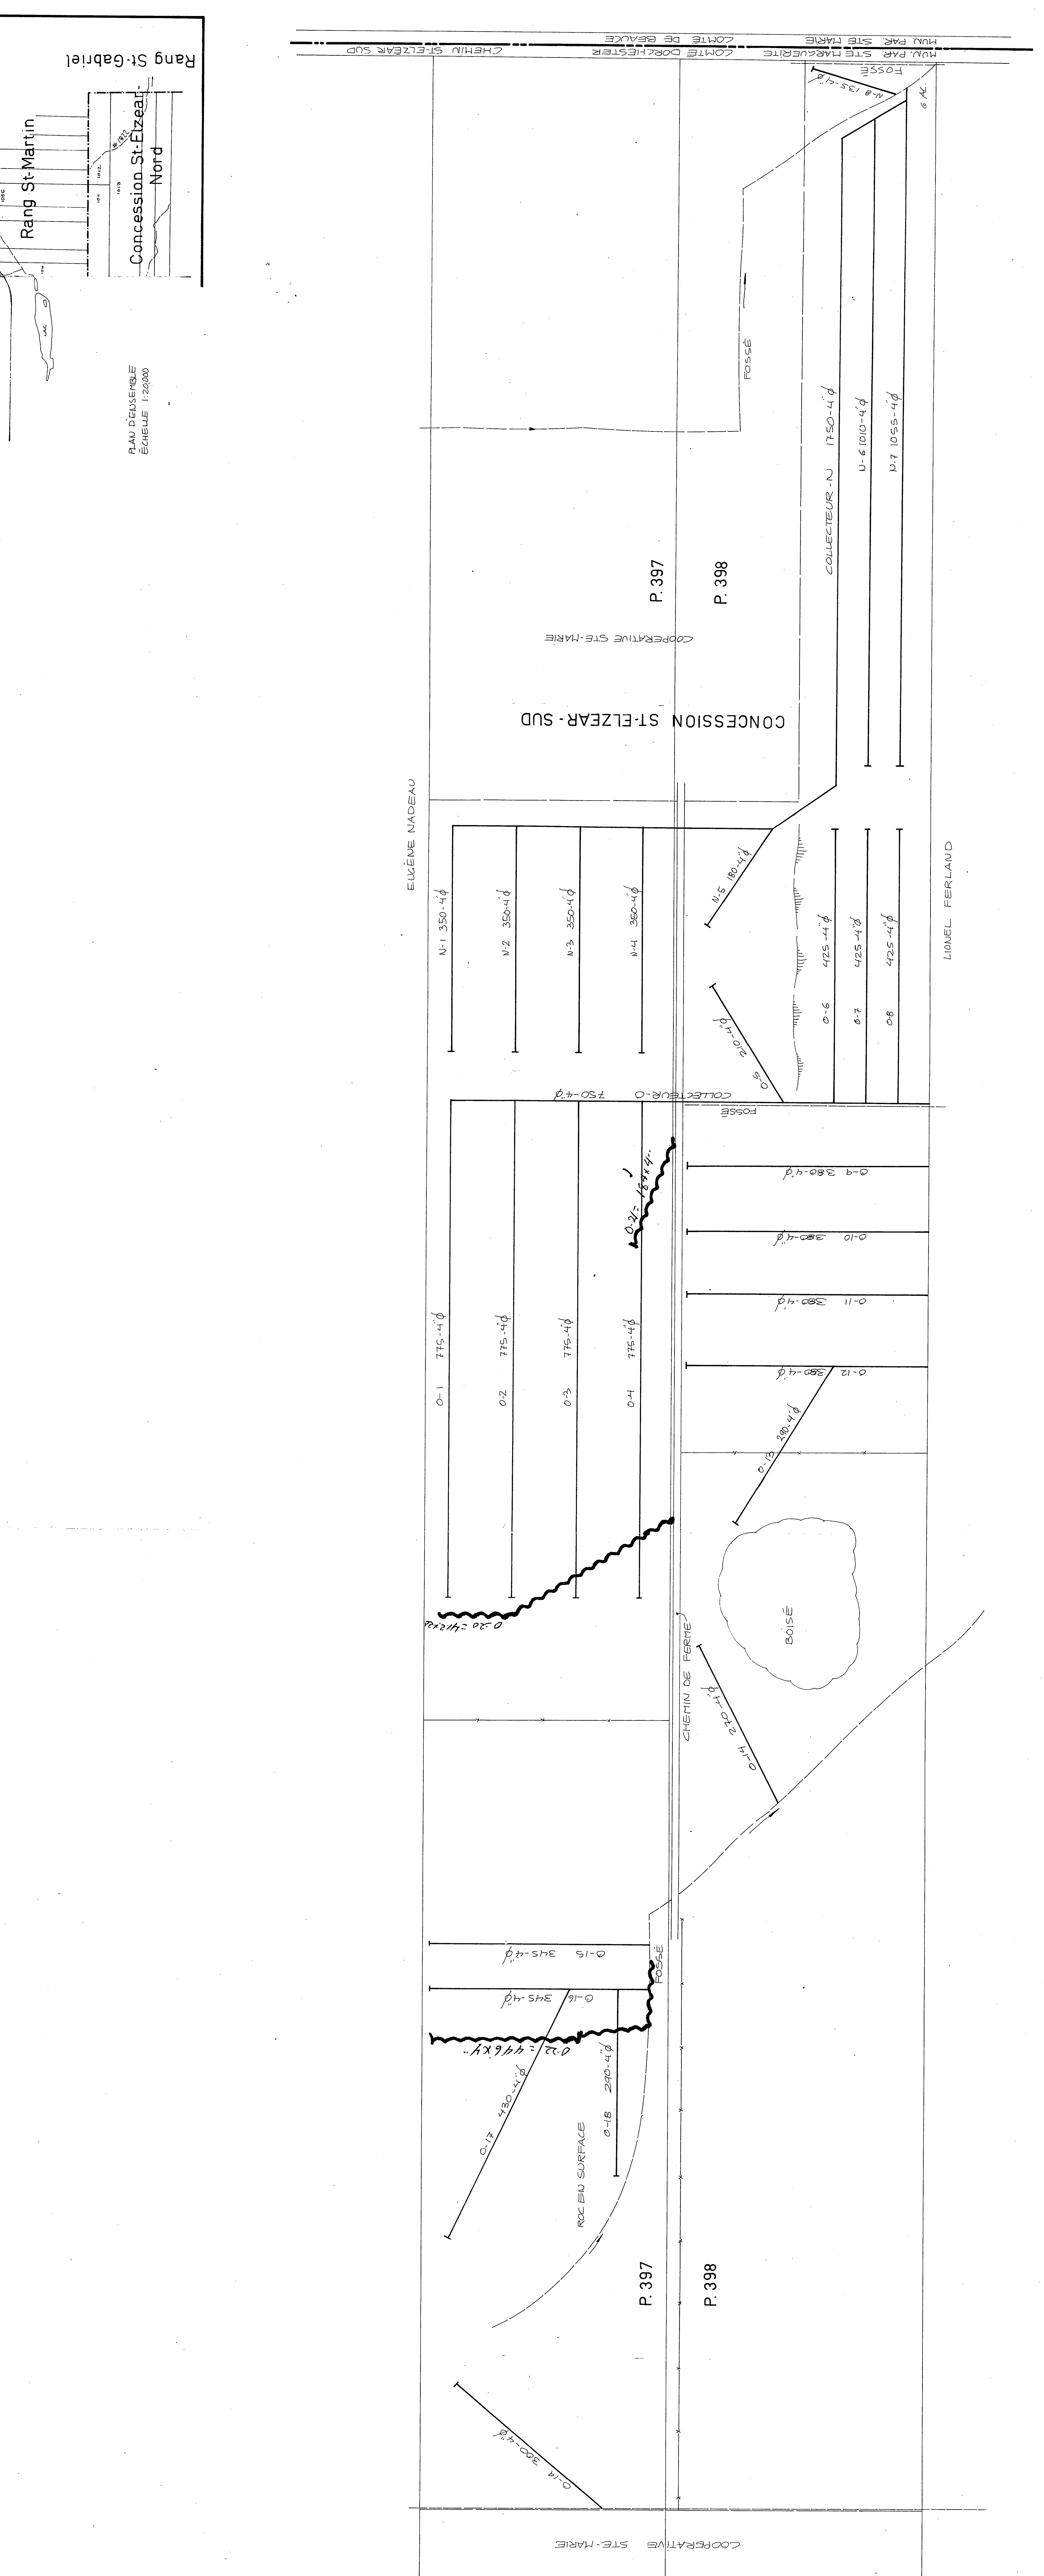
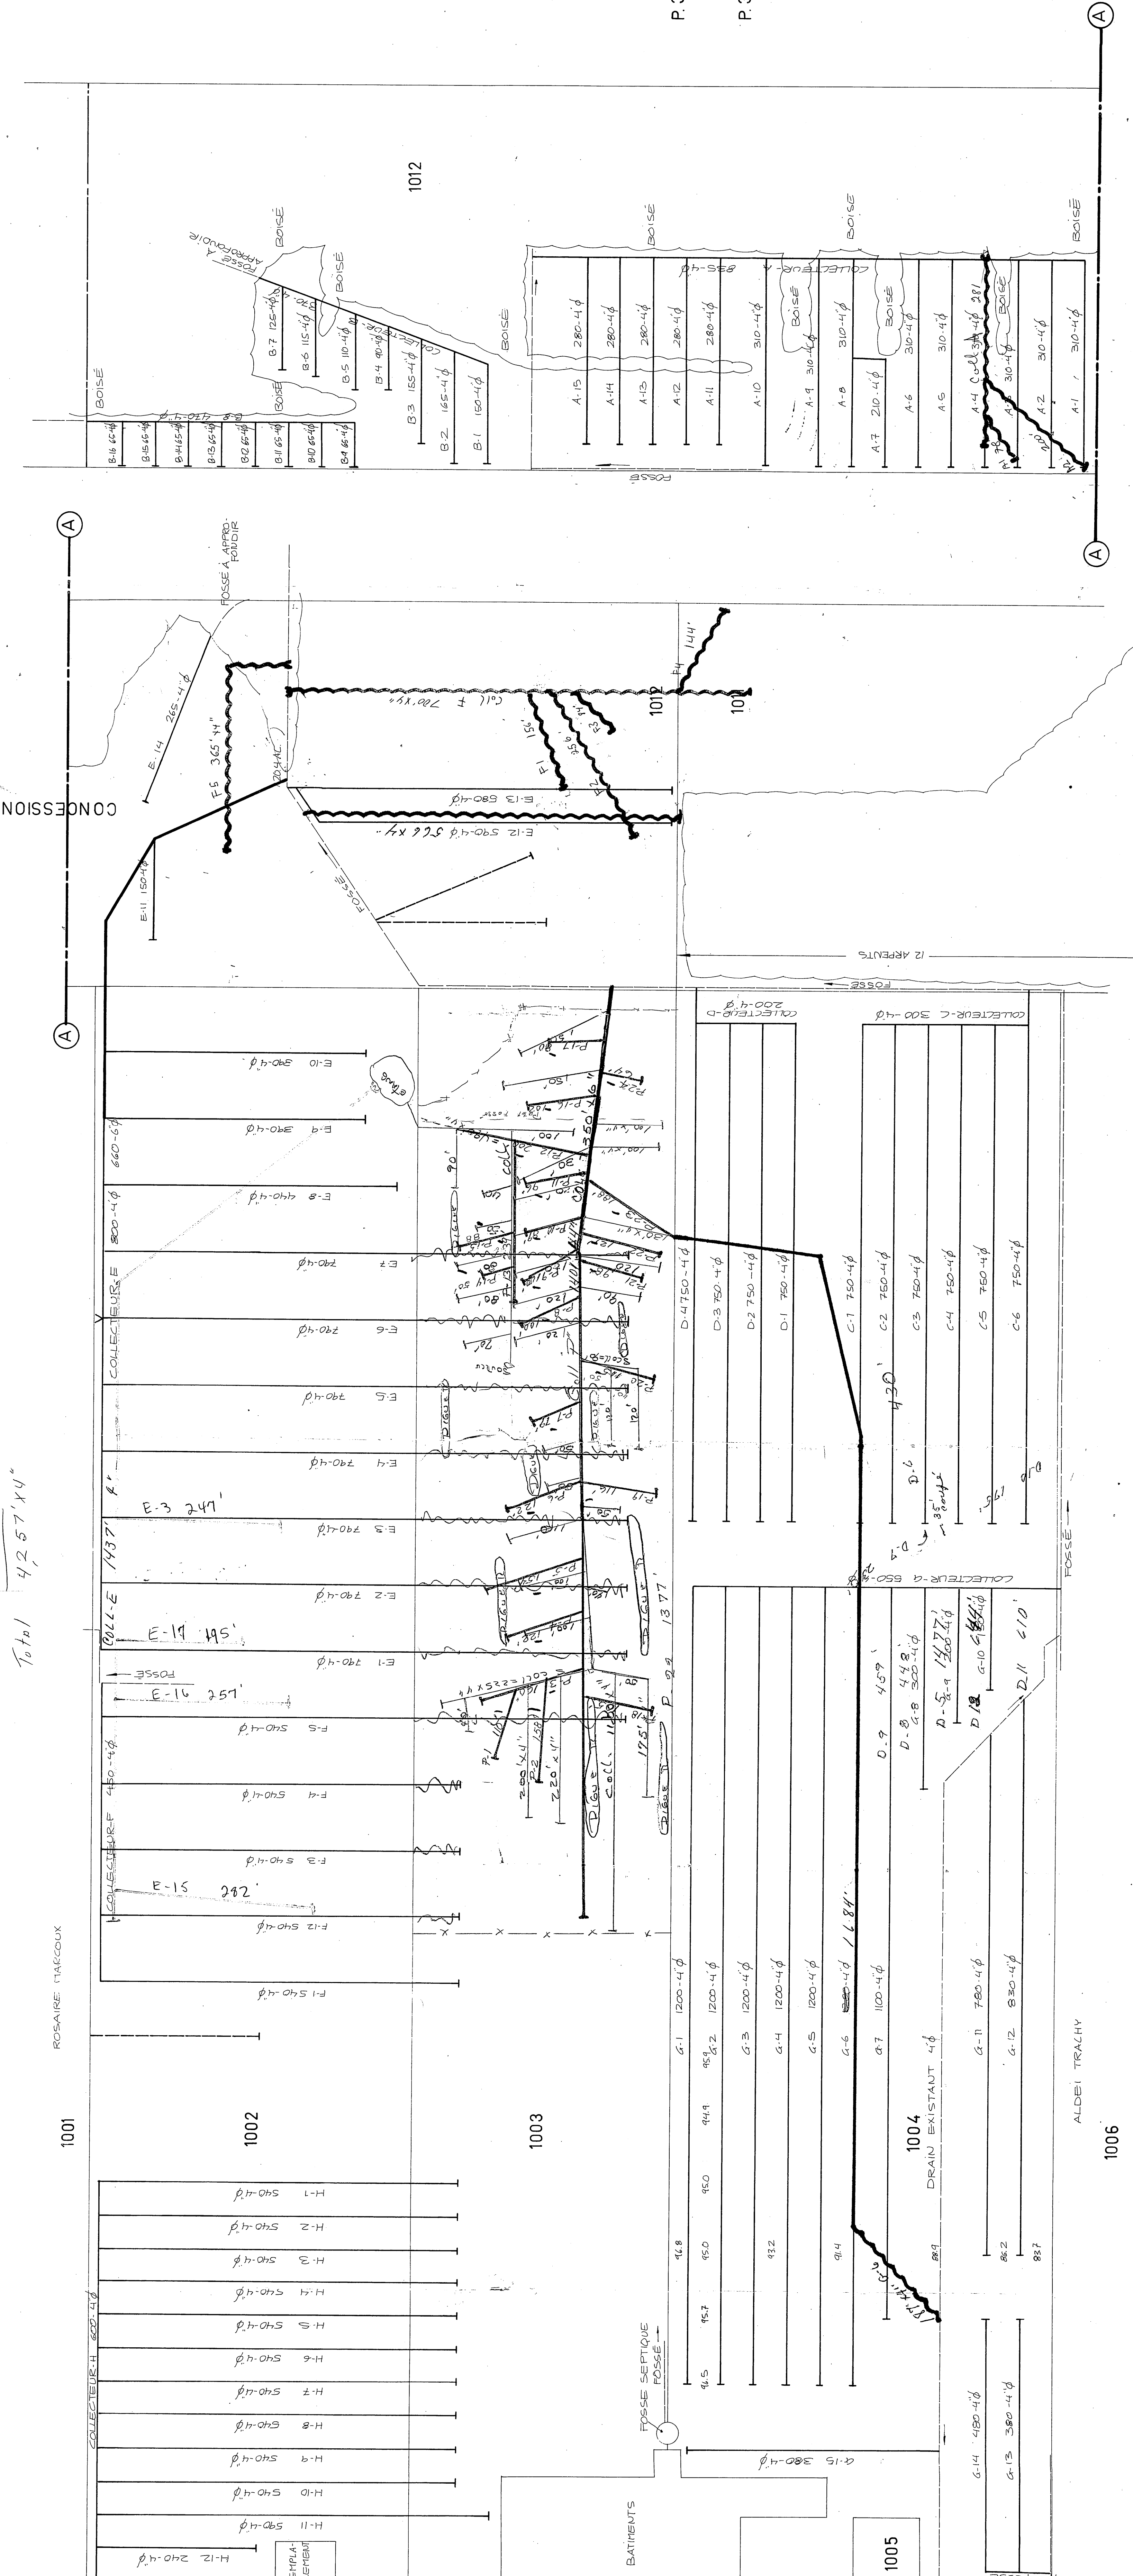


1928


Coil F	700' 14" 9
F1	156'
F2	256'
F3	84'
F4	144'
F5	365'
Coil A	281' 14" 0

Total 5885


24/8' 41'

[illegible]

ECHGALL 1" = 100'

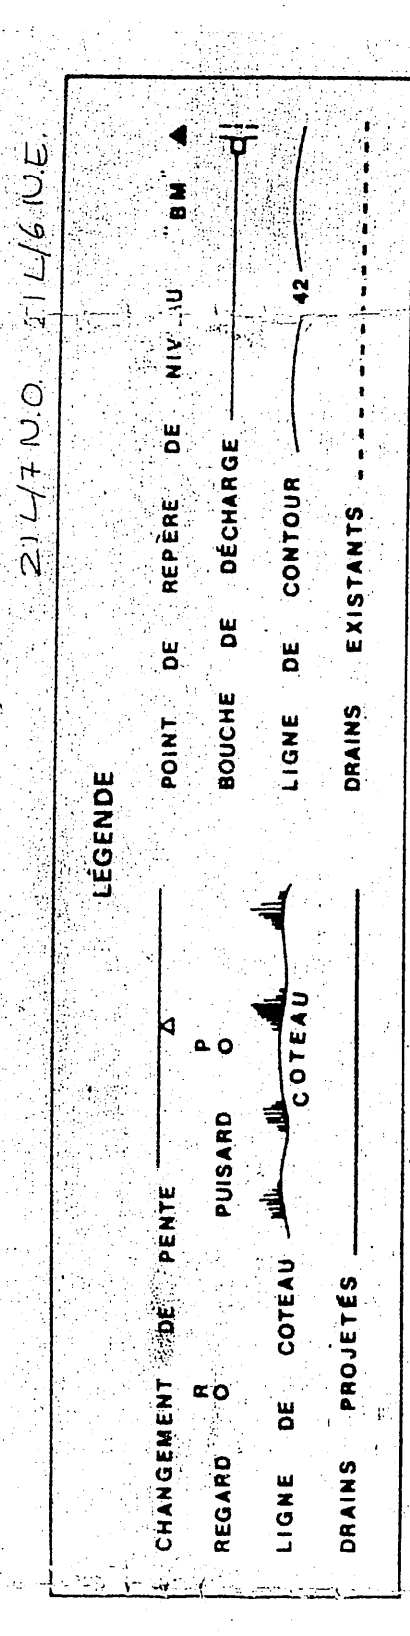

979

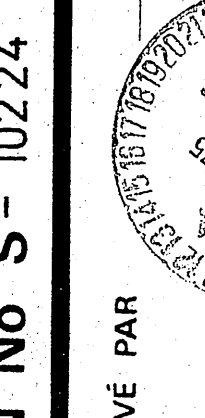HYDRAULIQUE AGRICOLE		Ministère de l'AGRICULTURE et de la COLONISATION
FERME	ROLAND MARCOUX	
MUNICIPALITÉ	CH. STE-PHÉLIE PAR. STE-HAÛSENTE	
COMITÉ	BOISAGE CONCHÉVILLE PAR.	
DISTRICT	ELECTIONAL BOISAGE-WOOD	
RENTÉ PAR	J.C. BÉGIN	PRÉPARÉ PAR J.C. BÉGIN
TRACÉ PAR	DELAIS-SAMARD	REVU PAR <i>Carl L. L. L.</i>
PLAN No S-10224	FEMELLE	DE 1
APPROUVE PAR		

1006

Plan annot^d - 10-2-75

26030 MARCOUX ROLAND