


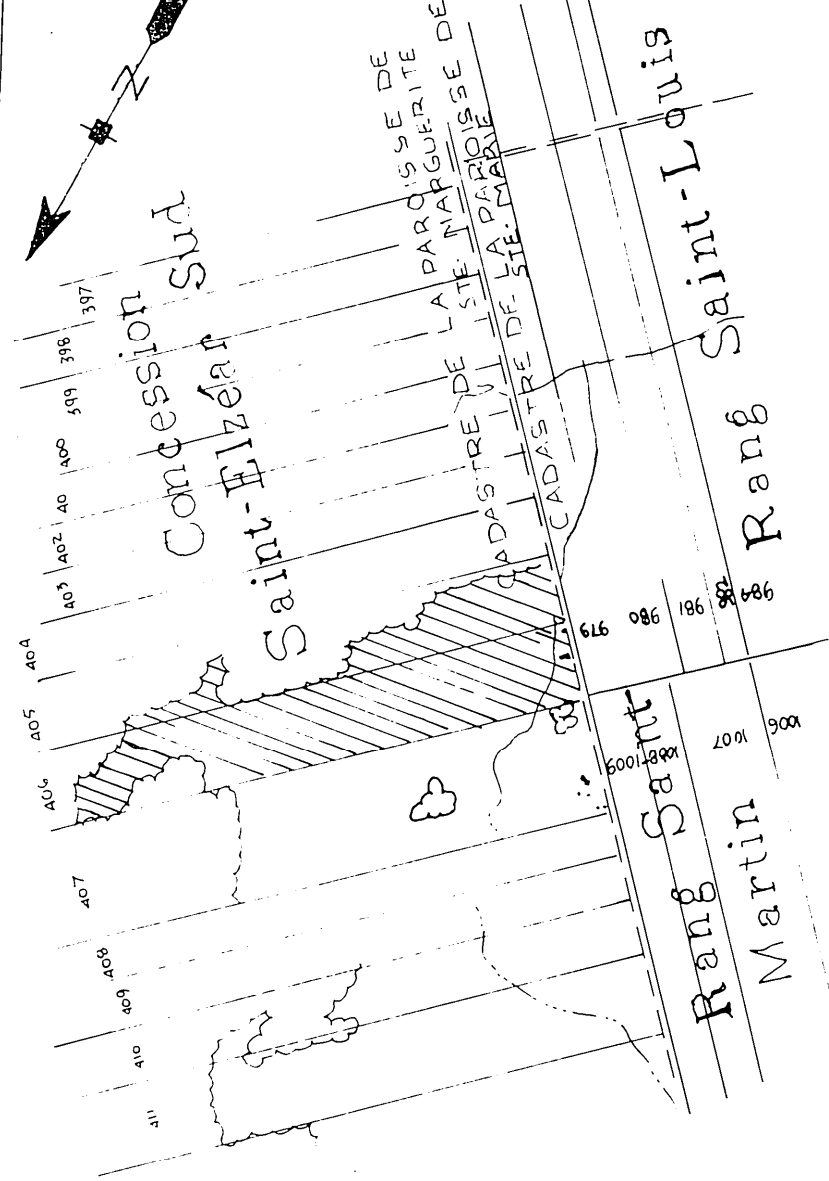

SUPERFICIE : 3273 HA 50.9 ACRES 957 ARP²
PLAN DE LOCALISATION
échelle : 1/20000 référence : 211AT 200-0201

LÉGENDE	
Repière de nivellement	△ RN
Rivière, cours d'eau existant, projeté	~~~~~
Fosse existant, projeté	○
Lac, marécage, étang, gravière	○
Drainage souterrain existant	~~~~~
Conduit souterrain existant	~~~~~
Drains existants, projetés	~~~~~
Changement de pente	~~~~~
Bouche de décharge	~~~~~
Diamètre des drains 100, 150, 200, 250 mm	~~~~~
Clôture	~~~~~
Ligne téléphonique aérienne, souterraine	~~~~~
Ligne de transmission	~~~~~
Ligne d'énergie électrique aérienne, souterraine	~~~~~
Rapide, barrage, chute	~~~~~
Station de pompage	~~~~~
Regard, puits, puits	~~~~~
Trou de sondage	~~~~~
Superficie étudiée, drainage interne suffisant	~~~~~
Courbe de niveau	~~~~~
Zone boisée, buisson, arbre isolé	~~~~~
Coulée	~~~~~
Tas de roches en surface, enterrées	~~~~~
Limites de zones	~~~~~

échelle du plan
VERT 1:50
HORIZ 1:5,000
50mètres

échéelle des profils
VERT 1:50
HORIZ 1:5,000
50 100 150m

JULIETTE FERLAND, ingénieur et agronome
162, Notre-Dame Nord,
C.P. 819, Ste-Marie de Beauce, Que. G6E 3C1
Tel: (418) 387-3121

PROJET PRÉPARÉ POUR:
BENOIT TURMEL
344, RG ST-ELZEAR SUD
STE-MARGUERITE
CTE, BEAUCE
NO. TEL: 387-2224
NO. DE PRODUCTEUR:
TURB 5903 1619

INGÉNIEUR
JULIETTE FERLAND
35818
QUEBEC

LE 20 JUN 1986

FERME BENOIT TURMEL
LOT(S) P.405, P.406
RANG CONCESSION STELZEAR SUD
MUNICIPALITÉ SAINTE-MARGUERITE
COMITÉ MUNICIPAL DORCHESTER
DISTRICT ELECTORAL BEAUCE - NORD

PLAN NO 86-37 FEUILLE 1 DE 1

MINISTÈRE DE L'AGRICULTURE
DES PÊCHERIES ET DE L'ALIMENTATION
BUREAU DES RENSEIGNEMENTS AGRICOLES
DÉPOSÉ LE : 16 07 15

JESSIE DAR J BROYAU TEL: 452


DRAINS REQUIS				
DÉSIGNATION	PLASTIQUE			
	10" 250mm	8" 1C 200mm	6" 150mm	4" 100mm
COLL A				13 NP
LAT A				376
COLL B				13 NP
LAT B				1409
COLL C				108 NP
LAT C				954
COLL D				13 NP
LAT D				1486
COLL E				550
LAT E				1007
COLL F				226
LAT F				767
COLL G				78
LAT G				210
COLL H				292
LAT H				1026
COLL I				13 NP
LAT I				342
COLL J				13 NP
LAT J				194
COLL K				194
LAT K				100
COLL L				30
LAT L				539
COLL M				142
LAT M				324
COLL N				141
LAT N				102
COLL O				156
LAT O				132 NP
COLL P				491
LAT P				1438
COLL Q				240
LAT Q				366
COLL R				450
LAT R				1747
COLL S				1243
LAT S				281
COLL T				83
LAT T				4280
COLL U				18470
LAT U				
GR TOTAL				

PROFILS TEXTURAUX	
0.00m	TERRE VÉGÉTALE
0.15m	LOAM SABLEUX ET GRAVELEUX
1.00m	
0.00m	TERRE NOIRE
1.00m	


RECOMMANDATIONS:
DRAIN AVEC FILTRE, EST REQUIS POUR LES COLLECTEURS ET LATÉRAUX SUIVANTS:
COLL.: T, U
LAT.: P, Q, R, S, T, U
T, U à T-6
U-1 à U-21

DRAIN A PETITS TROUS (PERTUIS ≤ 0.9 mm) EST REQUIS POUR LES AUTRES COLLECTEURS ET LATÉRAUX

ESPACEMENT L 15 m
a: 0.132 m³/m.jr

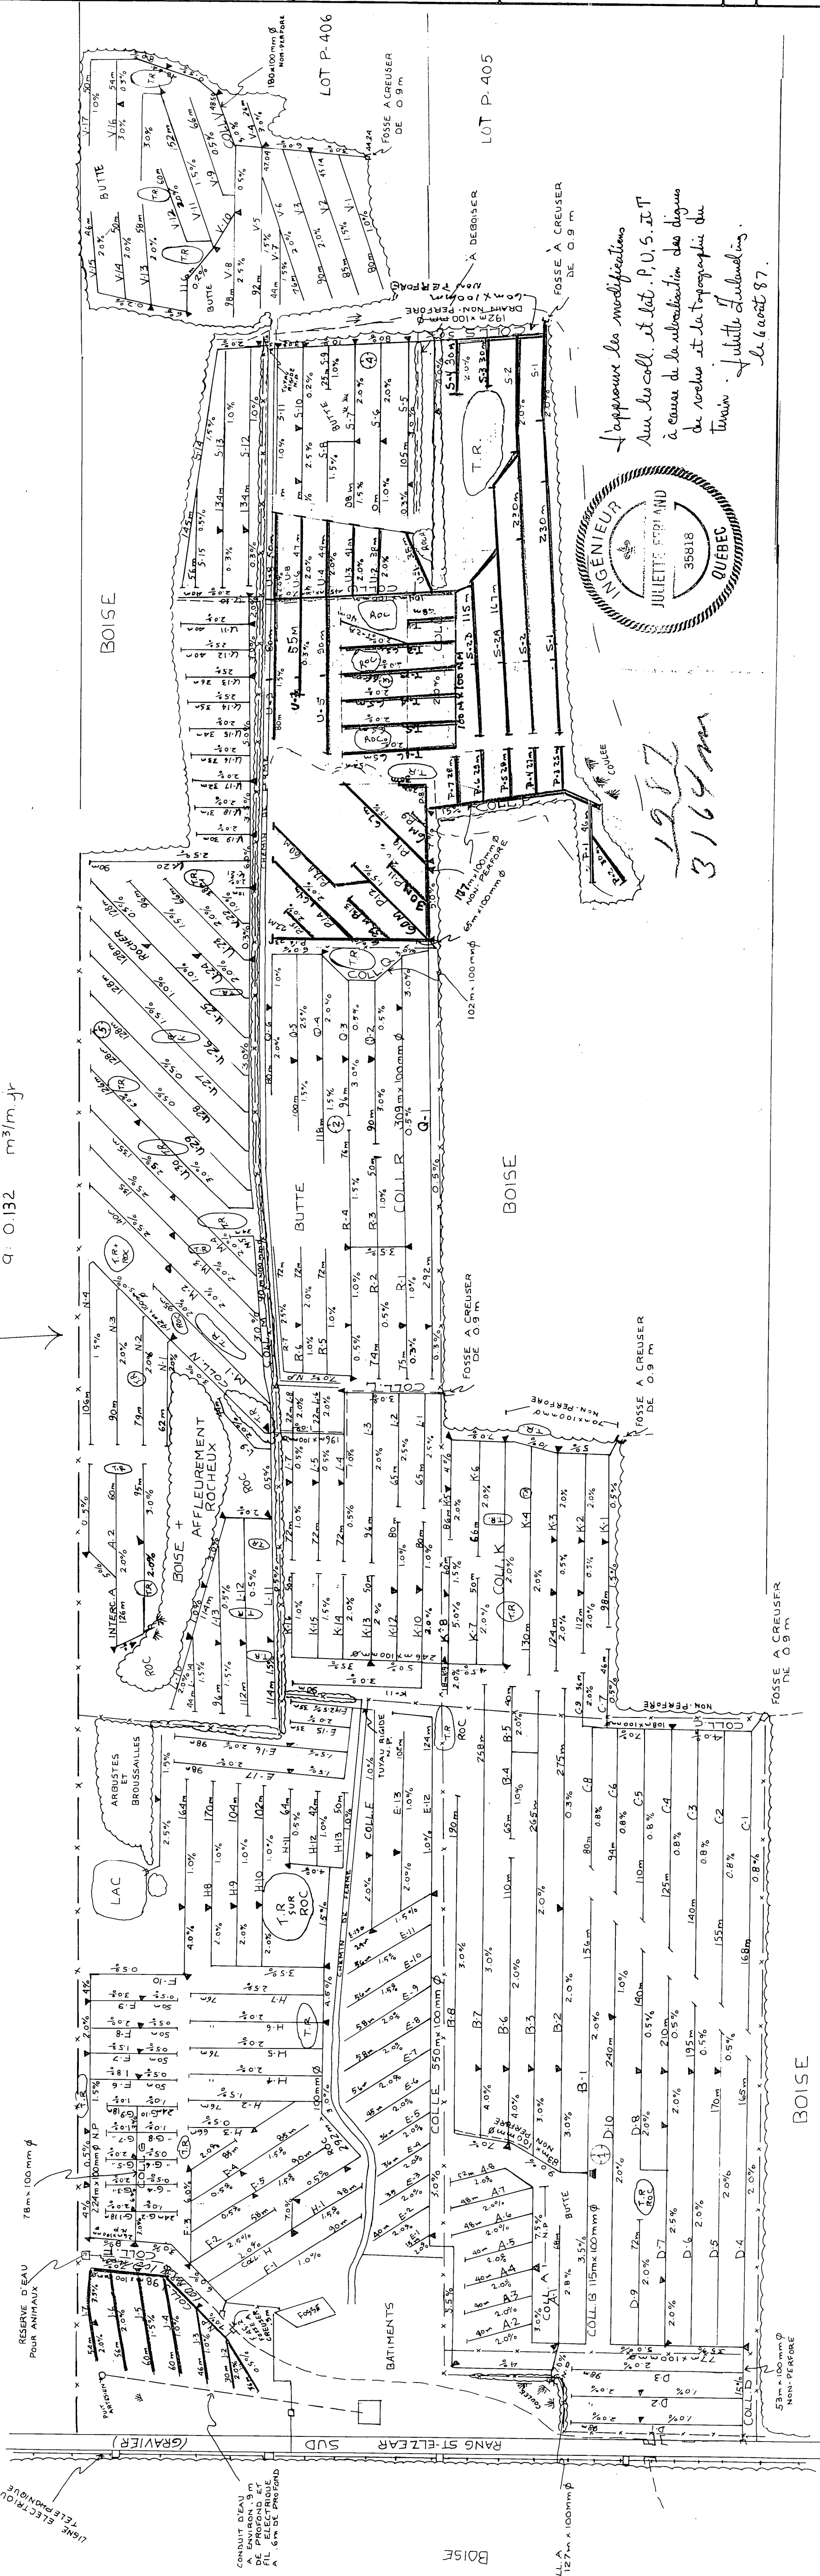

Approuvé les modifications
Sur les coll et lat. P.U.S. et T
à cause de la substitution des drains
de roches et la topographie du
terrain. Juliette Ferland
Le 16 août 87.

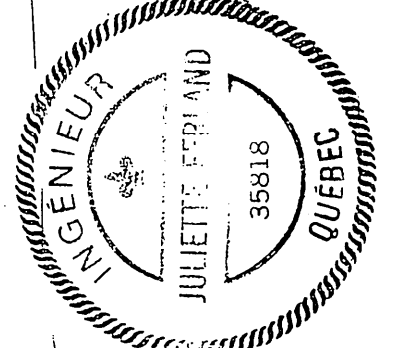

1207
3164m