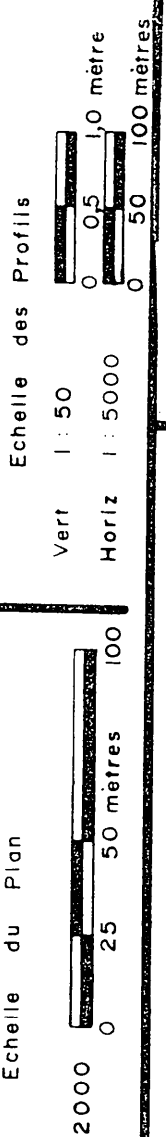


CHELLE 1 : 20,000 REF: 21 L/6 N.O.

[illegible]

LET PREPARE POUR LE COMTE DE

REAL BEAUDOIN

418-399-2180

1
2
84

REAL DE ALIEN

82C
000300
010

MUNICIPALITE : STE AGATHES

MTE MUNICIPAL: LOTBINIERE

DISTRICT ELECTORAL : DISTRICT





ISTERE DE L'AGRICULTURE DU QUEBEC

VICE-PRÉSIDENT DE L'HYDRAULIQUE AGRICOLE, DISTRICT N°2

DEPOSE LE : 77-10-2

REPAIR ET

23017 BEADON, J.

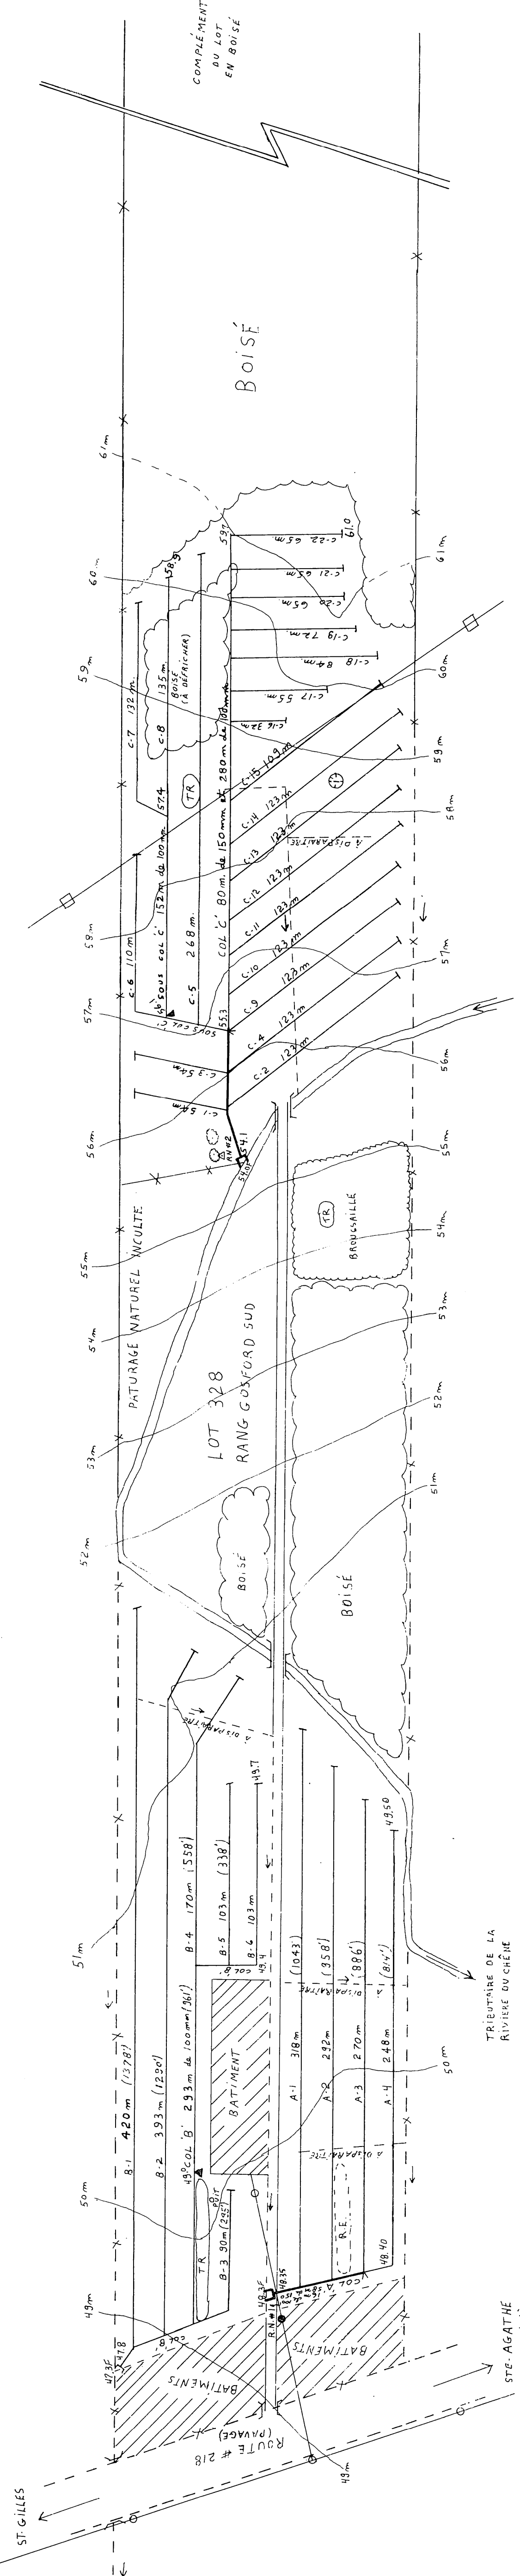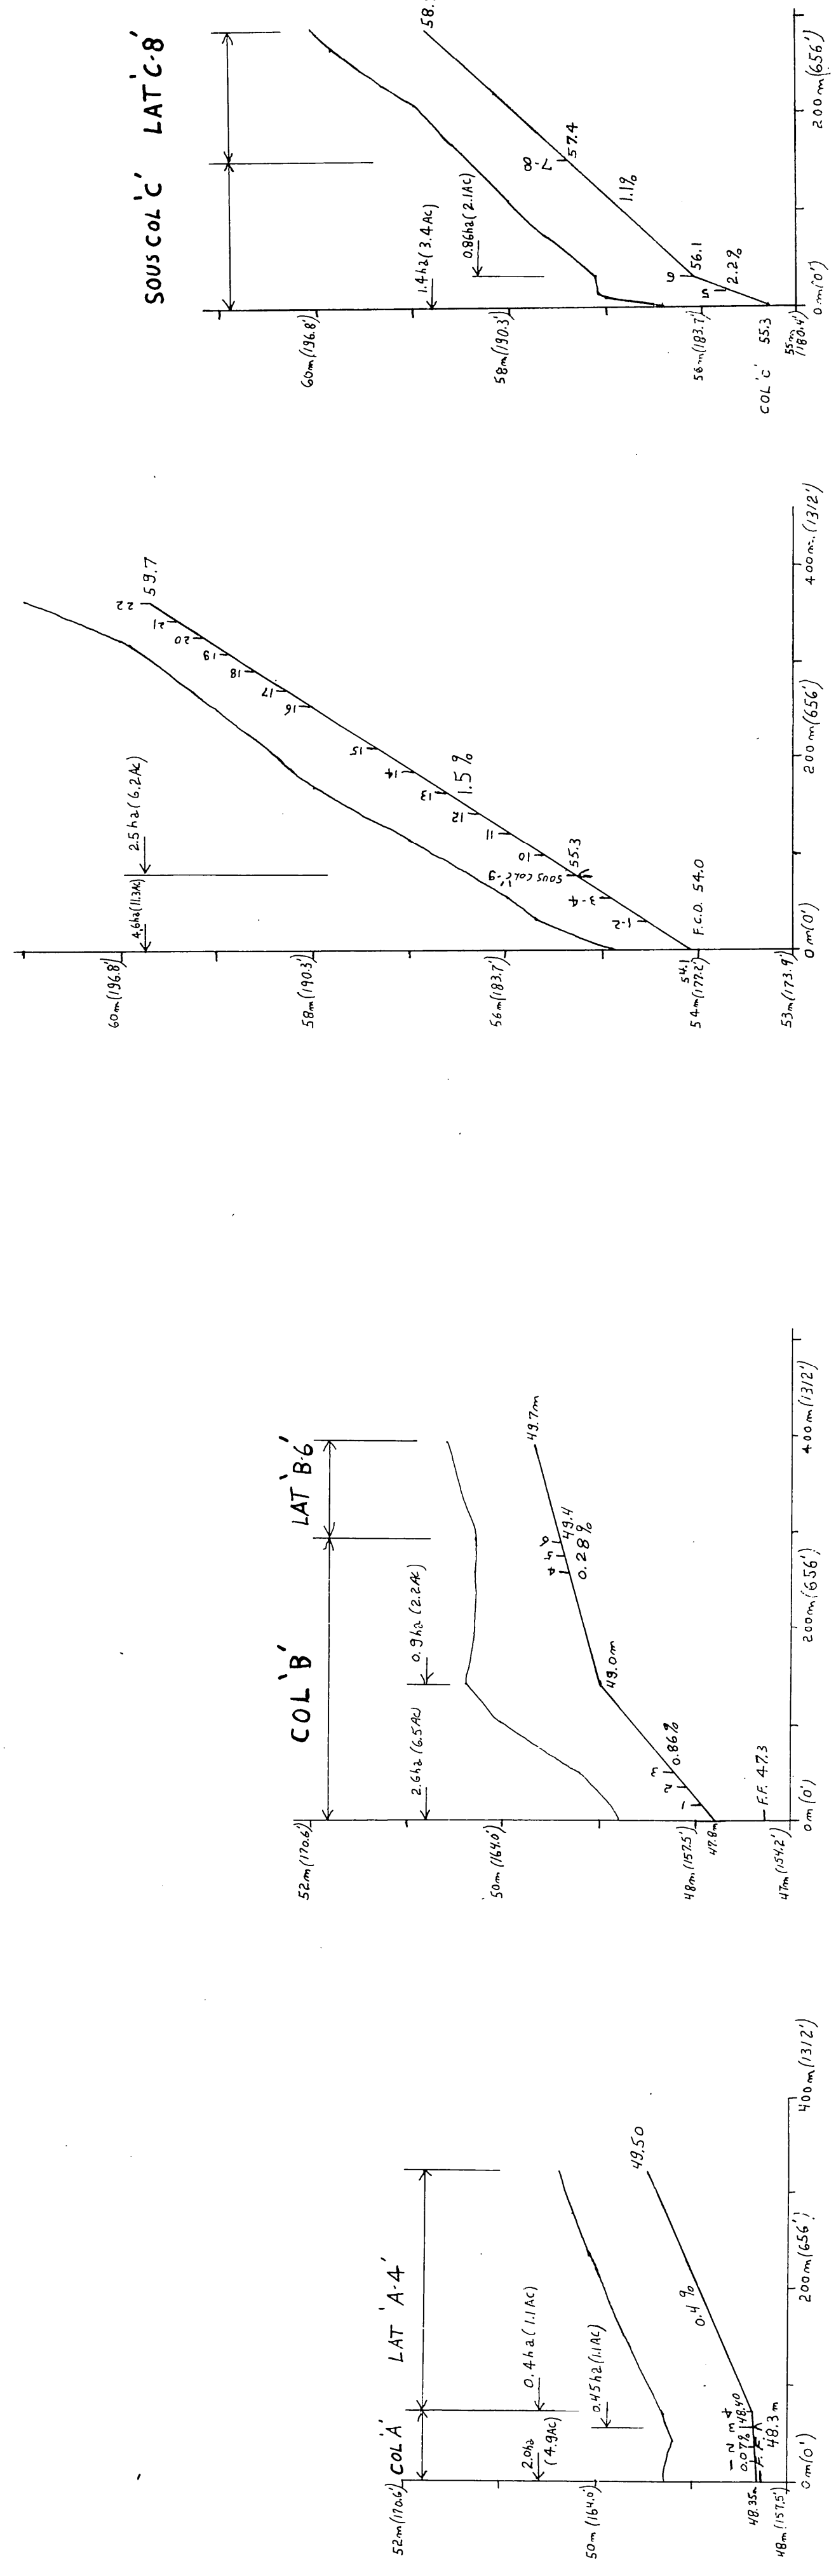

R.N.#2 ELEV: 55.95m.
CLOU DE 13cm DANS UN
RABLE DE 20cm Ø.

R.N #1 ELEV: 50.00m.
CLOU DE 13cm DANG
UN P.E.T.

PROFIL TEXTURAL

