



DESIGNATION	DRAINS REQUIS				POLYETHYLENE
	POTIERE	6"	4"	6"	
A		4150'			4150'
B		3040'	12360'		3040'
C			585'		585'
D			3275'		3275'
E			2350'		2350'
F			1625'		1625'
TOTAL		3040'	22365'		3040'
GRAND TOTAL			27405'	21410'	27405'

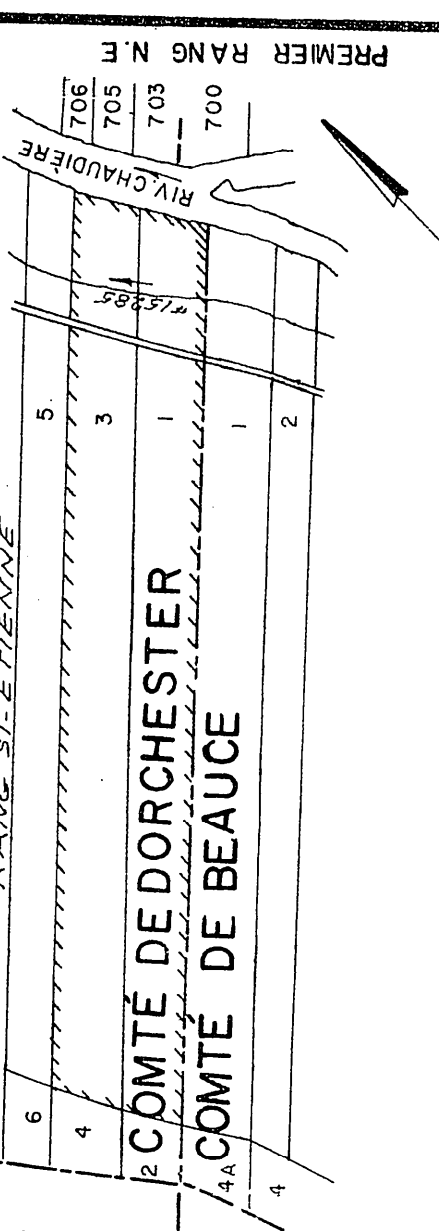



SUPERFICIE TOTALE ETUDIEE: 203.5 ACRES
PLAN DE LOCALISATION
ÉCHELLE 1:50,000
REF: 21 L/6 NE

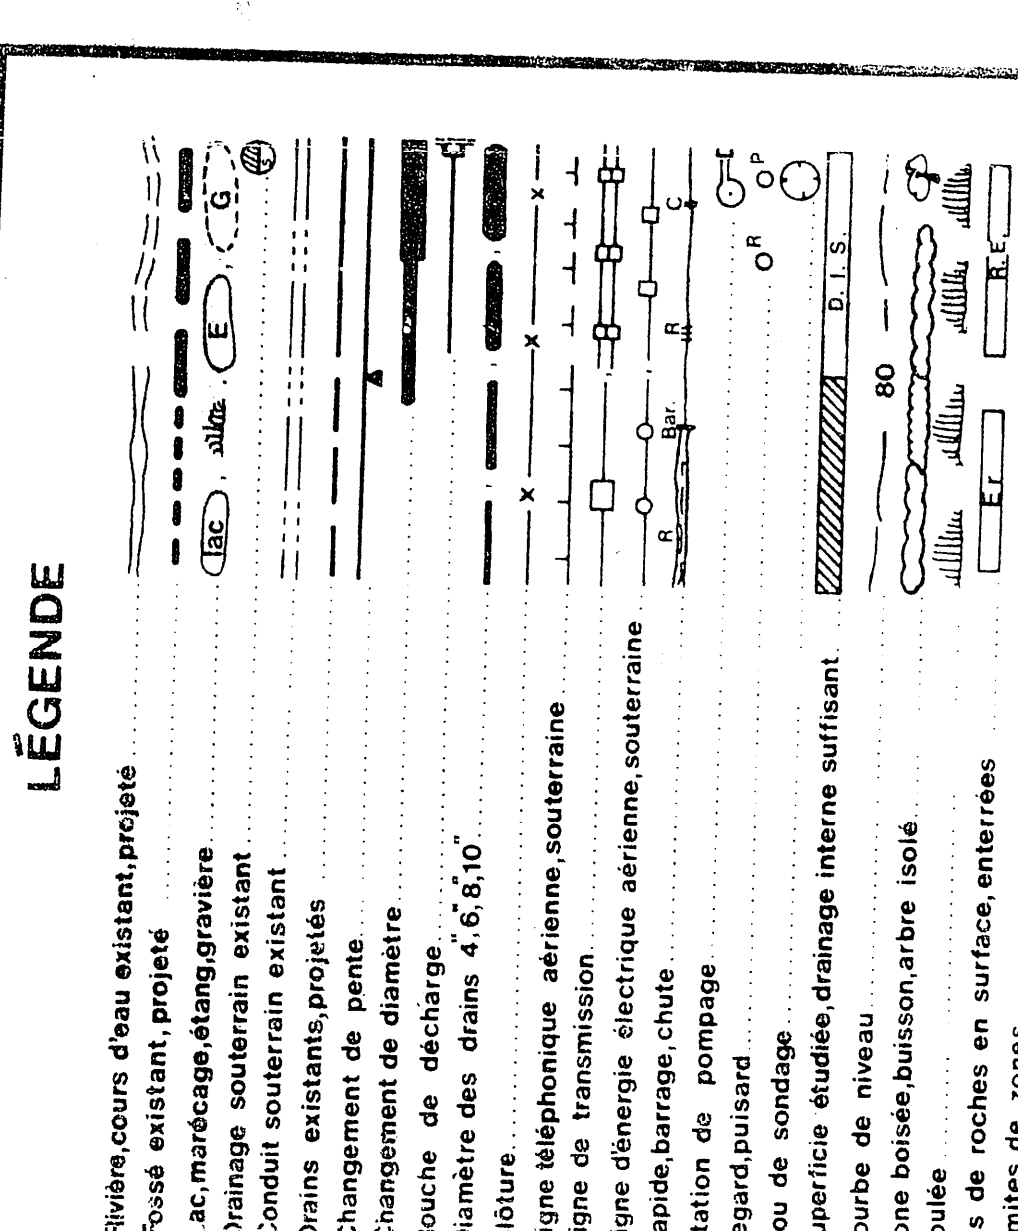

Groleau, de Guise & Associés
Ingénieurs - Consultants
PROJET PRÉPARÉ POUR LE COMPTE DU
MINISTRE DE L'AGRICULTURE
QUÉBEC
Direction du Ministère de l'Agriculture
Genie du Québec
LE 3/2/87

DRAINAGE SOUTERRAIN
FERME: GÉRALD BERNARD LABBÉ
LOT: 13
MUNICIPALITÉ: St-Etienne-Fortier
COMITÉ MUNICIPAL: DORCHESTER
CIRCONSCRIPTION ÉLECTORALE: BEAUCÉ-NORD

PLAN No S-9947
APPROUVÉ POUR LE MINISTÈRE PAR
LE 24 MARS 1987

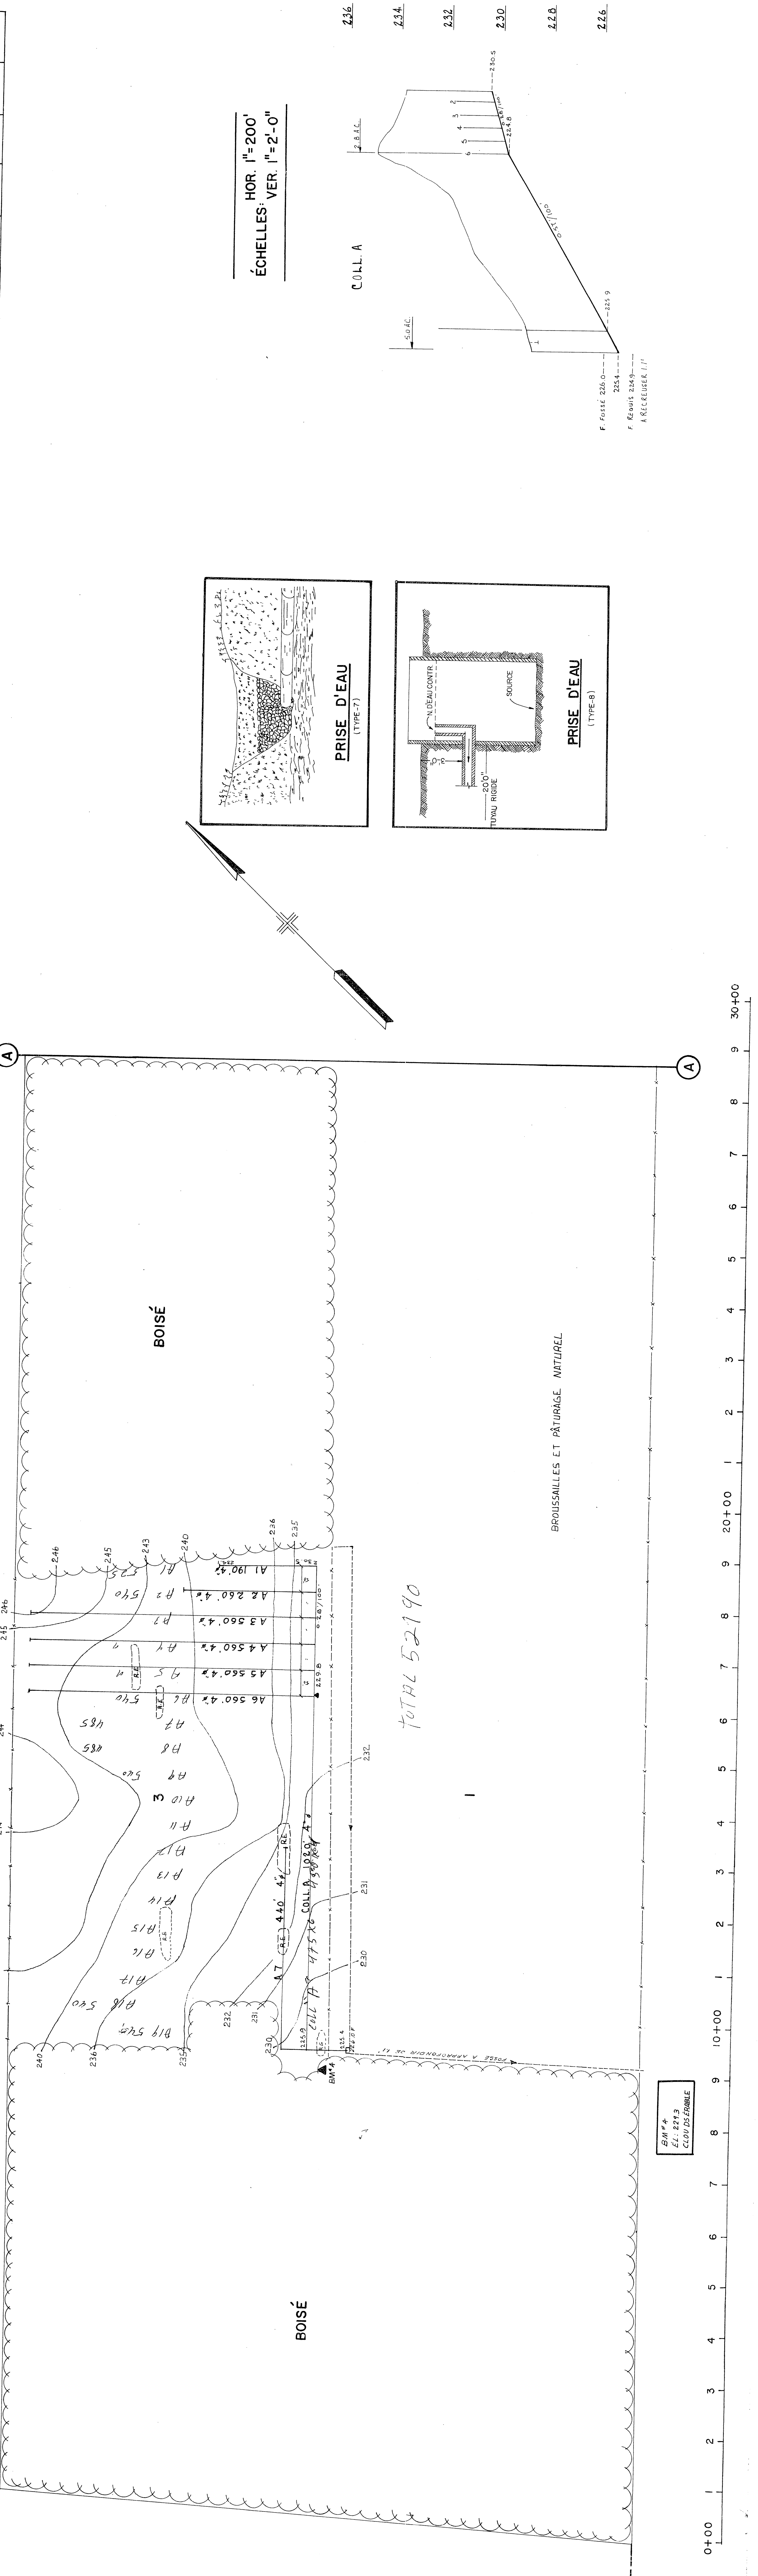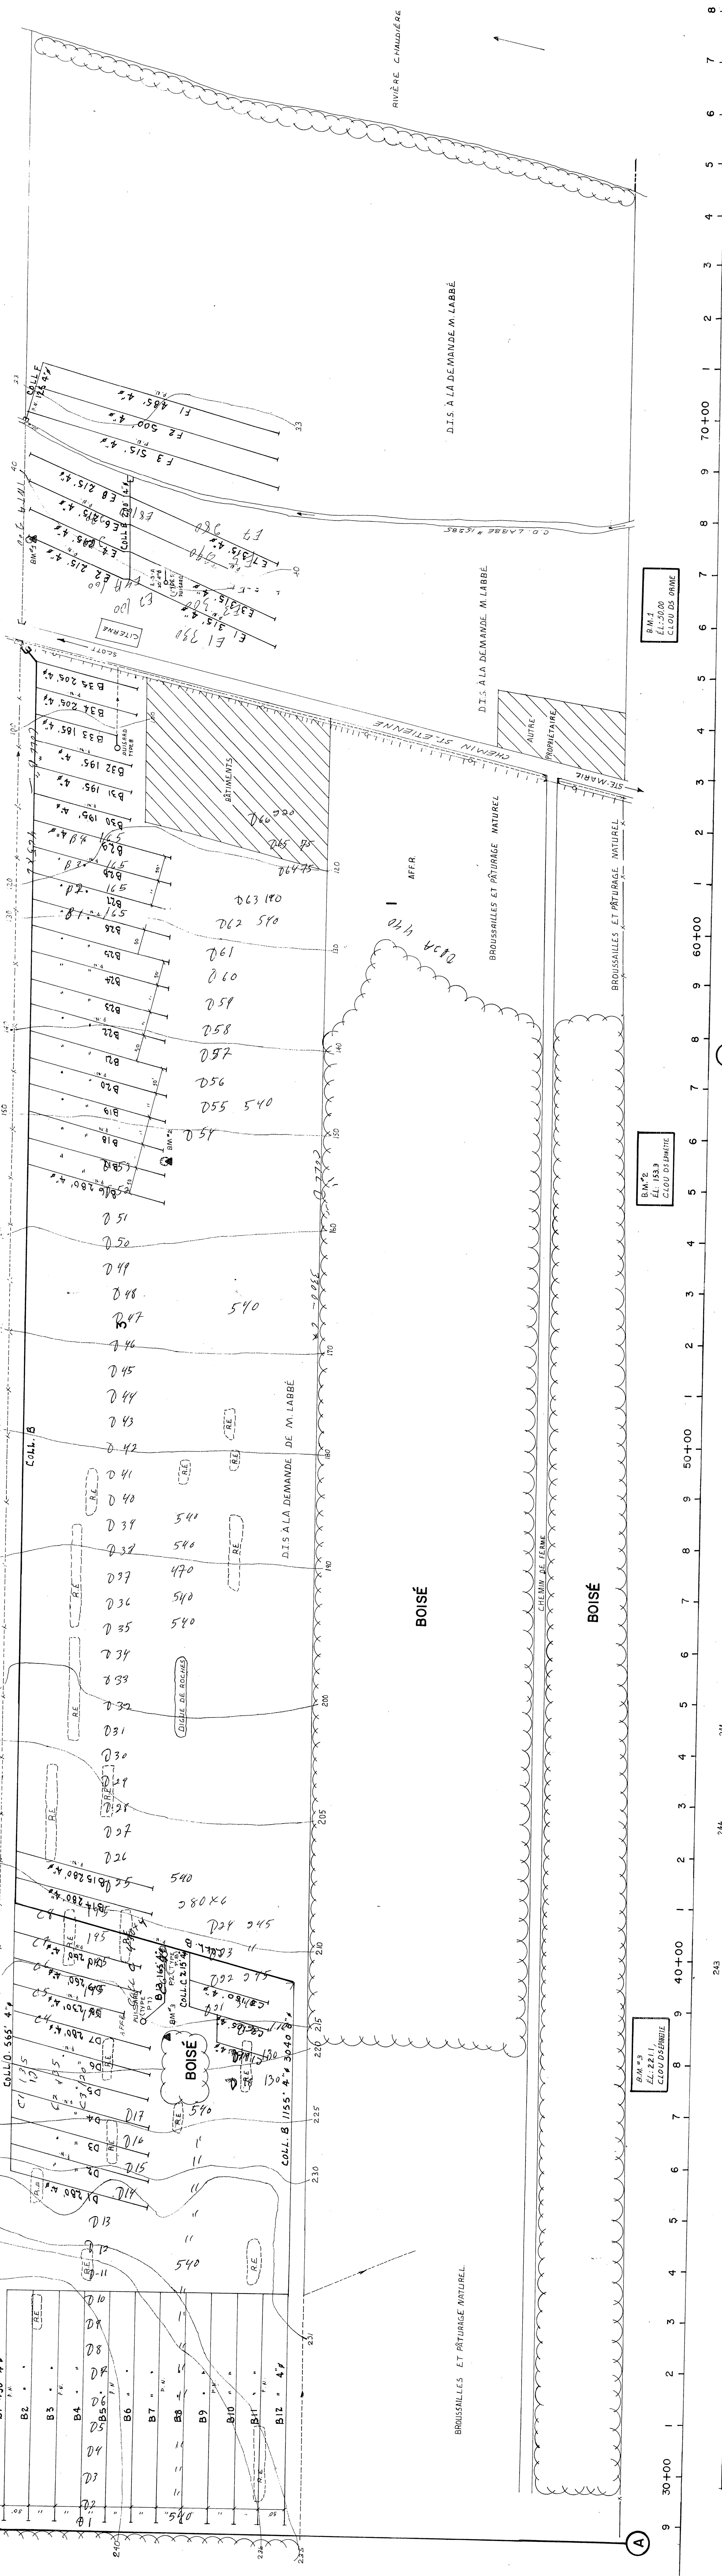

ÉCHELLES
HOR. 1"=200'
VER. 1"=2'-0"

