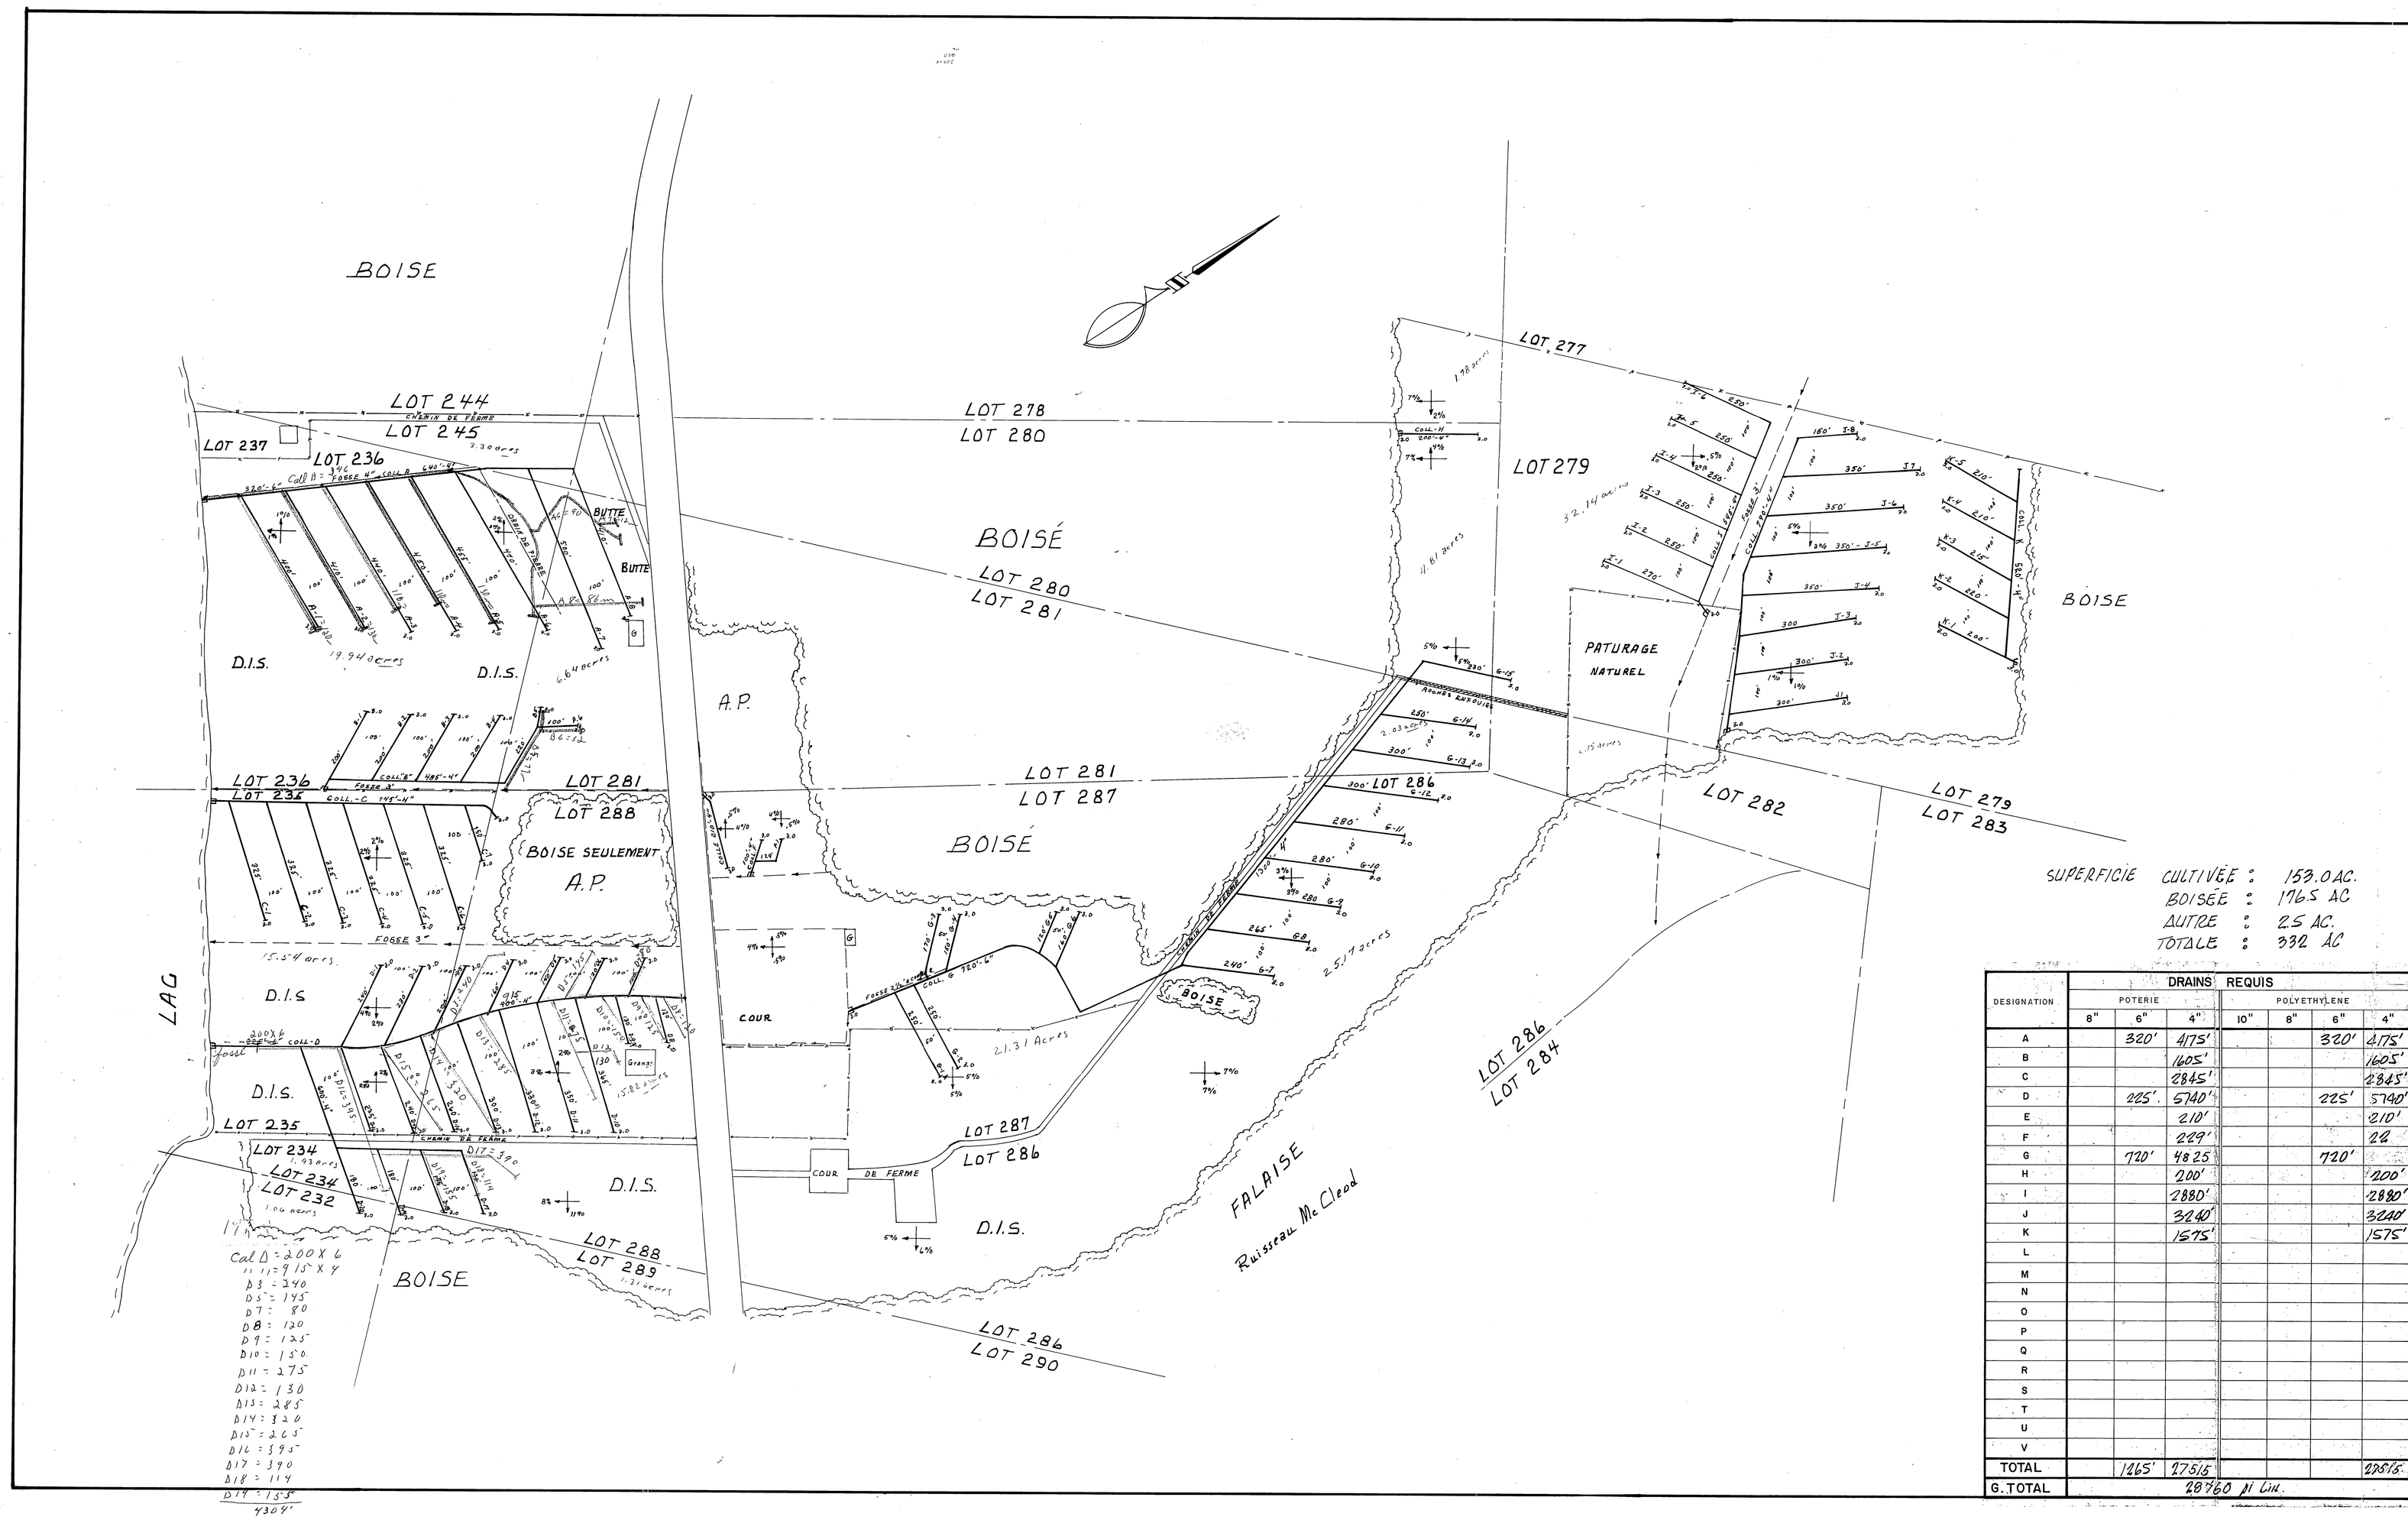

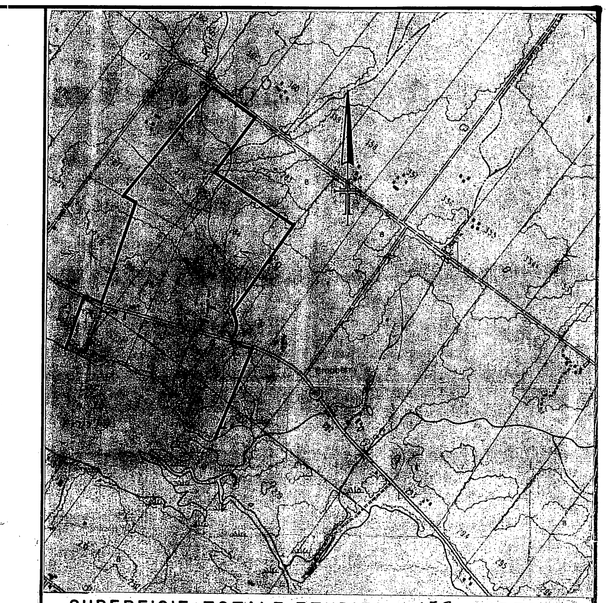

SUPERFICIE TOTALE ETUDIEE 153 ACRES

PLAN DE LOCALISATION

ECHELLE : 1:20,000

LEGENDE

- RIVIERE, COURS D'EAU EXISTANT, PROJETE
- FOSSE EXISTANT, PROJETE
- LAC, MARECAGE, ETANG, GRAVIERE
- DRAINAGE SOUTERRAIN EXISTANT
- CONDUIT SOUTERRAIN EXISTANT
- DRAINS EXISTANTS, PROJETES
- CHANGEMENT DE PENTE
- CHANGEMENT DE DIAMETRE
- BOUCHE DE DECHARGE
- DIAMETRE DES DRAINS 4", 6", 8", 10"
- CLOTURE
- LIGNE TELEPHONIQUE AERIENNE, SOUTERRAINE
- LIGNE DE TRANSMISSION
- LIGNE D'ENERGIE ELECTRIQUE AERIENNE, SOUTERRAINE
- RAPIDE, BARRAGE, CHUTE
- STATION DE POMPAGE
- REGARD, PUISARD
- TROU DE SONDAGE
- SUPERFICIE ETUDIE, DRAINAGE INTERNE SUFFISANT — D.I.S.
- ZONE BOISEE, BUISSON, ARBRE ISOLE
- COULEE
- TAS DE ROCHES EN SURFACE, ENTERRES — TR
- LIMITES DE ZONES

échelle du plan: 1:2000 (0 100 200 pieds)

échelle des profils: vert. 1:50; horiz. 1:5000 (0 200 400)

SUPERFICIE CULTIVÉE : 153.0 AC.
BOISEE : 176.5 AC
AUTRE : 2.5 AC.
TOTALE : 332 AC

DESIGNATION	DRAINS REQUIS						
	POTERIE			POLYETHYLENE			
	8"	6"	4"	10"	8"	6"	4"
A		320'	4175'			320'	4175'
B			1605'				1605'
C			2845'				2845'
D		225'	5740'			225'	5740'
E			2.10'				2.10'
F			229'				229'
G		720'	4825			720'	
H			200'				200'
I			2880'				2880'
J			3240'				3240'
K			1575'				1575'
L							
M							
N							
O							
P							
Q							
R							
S							
T							
U							
V							
TOTAL		1265'	27515				29515
G.TOTAL	28760 pi lin.						

Cal A = 200 X 6
" B = 915 X 4
D1 = 390
D5 = 195
D7 = 80
D8 = 120
D9 = 125
D10 = 150
D11 = 275
D12 = 130
D13 = 285
D14 = 320
D15 = 265
D16 = 395
D17 = 390
D18 = 114
D19 = 135
4305'

GHISLAIN LEBLOND
2 RUE GRAVEL ARTHABASKA T : 819-357-8301

PROJET PREPARE POUR LE COMPTE DE : JACQUES BEAUDOIN
R. R.
ST-ADRIEN D'IRLANDE
TEL : 418-428-3543

Ghislain Leblond
LE 14 mars 1978

DRAINAGE SOUTERRAIN

FERME : JACQUES BEAUDOIN
LOT : R-II 279, 280, 282, 284, 286, 287, 288, 289, P-270
RANG : R-III 230, 232, 234, 232, 245, P-244
MUNICIPALITE : IRLANDE SUD
COMTE MUNICIPAL : MEGANTIC
DISTRICT ELECTORAL : FRONTENAC

PLAN NO. S-19,554

MINISTERE DE L'AGRICULTURE DU QUEBEC
SERVICE DE L'HYDRAULIQUE AGRICOLE

DEPOSE LE : 22-03-78

RELEVE PAR :	DESSINE PAR :
VERIFIE PAR :	APPROUVE PAR :

PA 03-2734-022-1

1982