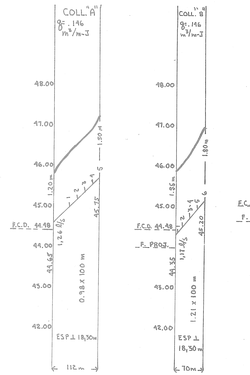


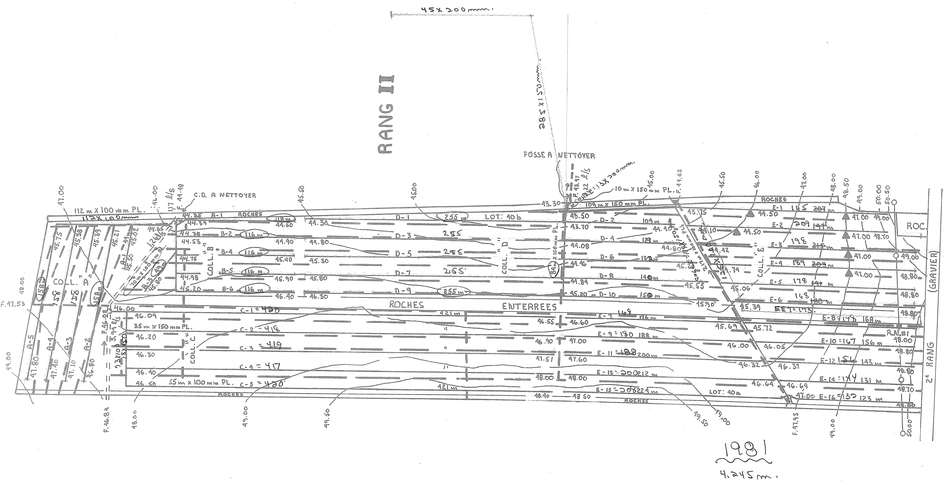


DRAINS REQUIS

| DESIGNATION | POTERIE 250mm | POTERIE 200mm | POTERIE 150mm | POTERIE 100mm | POLYETHYLENE 250mmTC | POLYETHYLENE 200mmTC | POLYETHYLENE 250mm | POLYETHYLENE 200mm | POLYETHYLENE 150 mm | POLYETHYLENE 100mm |
|---|---|---|---|---|---|---|---|---|---|---|
| COLL. | | | | | | | | | | |
| A | | | | 112 | | | | | | 112 |
| B | | | | 70 | | | | | | 70 |
| C | | | | 90 | | | | | 35 | 55 |
| D | | | 10 | 84 | | | | | 10 | 84 |
| E | | | 109 | 217 | | | | | 109 | 217 |
| LATERAUX | | | | | | | | | | |
| A | | | | 676 | | | | | | 676 |
| B | | | | 631 | | | | | | 631 |
| C | | | | 2105 | | | | | | 2105 |
| D | | | | 1938 | | | | | | 1938 |
| E | | | | 2914 | | | | | | 2914 |
| TOTAUX | | | 119 | 8837 | | | | | 154 | 8802 |
| GRAND TOTAL | 8956 m | | | | 8956 m | | | | | |

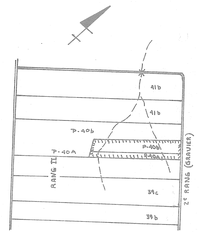


SUPERFIE TOTALE ETUDIEE: 15.07 HECTARES

## PLAN DE LOCALISATION

ECHELLE 1/20,000 REF 21 L/2 S.E.

### LEGENDE

- Riviere cours d'eau existant projete
- Fosse existant projete
- Lac marecage etang graviere
- Drainage souterrain existant
- Conduit souterrain existant
- Drains existants projetes
- Changement de pente
- Changement de diametre
- Bouche de decharge
- Diametre des drains 4 6 8 10
- Limite approximative de bassin versant
- Ligne telephonique aerienne souterraine
- Ligne de transmission
- Ligne d'energie electrique aerienne souterraine
- Rapide barrage chute
- Station de pompage
- Regard puisard
- Trou de sondage
- Superfice etudiee drainage interne suffisant
- Courbe de niveau
- Zone boisee buisson arbre isole
- Coulee
- Tas de roches en surface enterrees
- Limites de zones

ECHELLE DU PLAN 1:2000

ECHELLE DES PROFILS 1:50 VERT. 1:5000 HORIZ.


GUY AREL
Ingenieur
drummondville TEL: 1-819-478-0184

SERVICES TECHNIQUES R.R. INC.
RR 1 DRUMMONDVILLE TEL.: 1-819-398-7802
DUMENT MANDATE PAR
LOUIDA BEAUDOIN
ADD. POST: RANG 3 ST-MARTIN
CTE: BEAUCE
TEL: 382-5757


LE 10 JUIN 1981

## DRAINAGE SOUTERRAIN

FERME LOUIDA BEAUDOIN
LOTS: P-40A ; P-40 B
RANG: 3
MUNICIPALITE: ST-MARTIN
COMTE MUNICIPAL : BEAUCE
DISTRICT ELECTORAL : BEAUCE-SUD

PLAN No: 03 2314 031 0 FEUILLE 1 DE 1

MINISTERE DE L'AGRICULTURE DU QUEBEC

SERVICE DE L'HYDRAULIQUE AGRICOLE

DEPOSE LE 81-07-02

29045 BEAUDOIN LOUIDA -1-