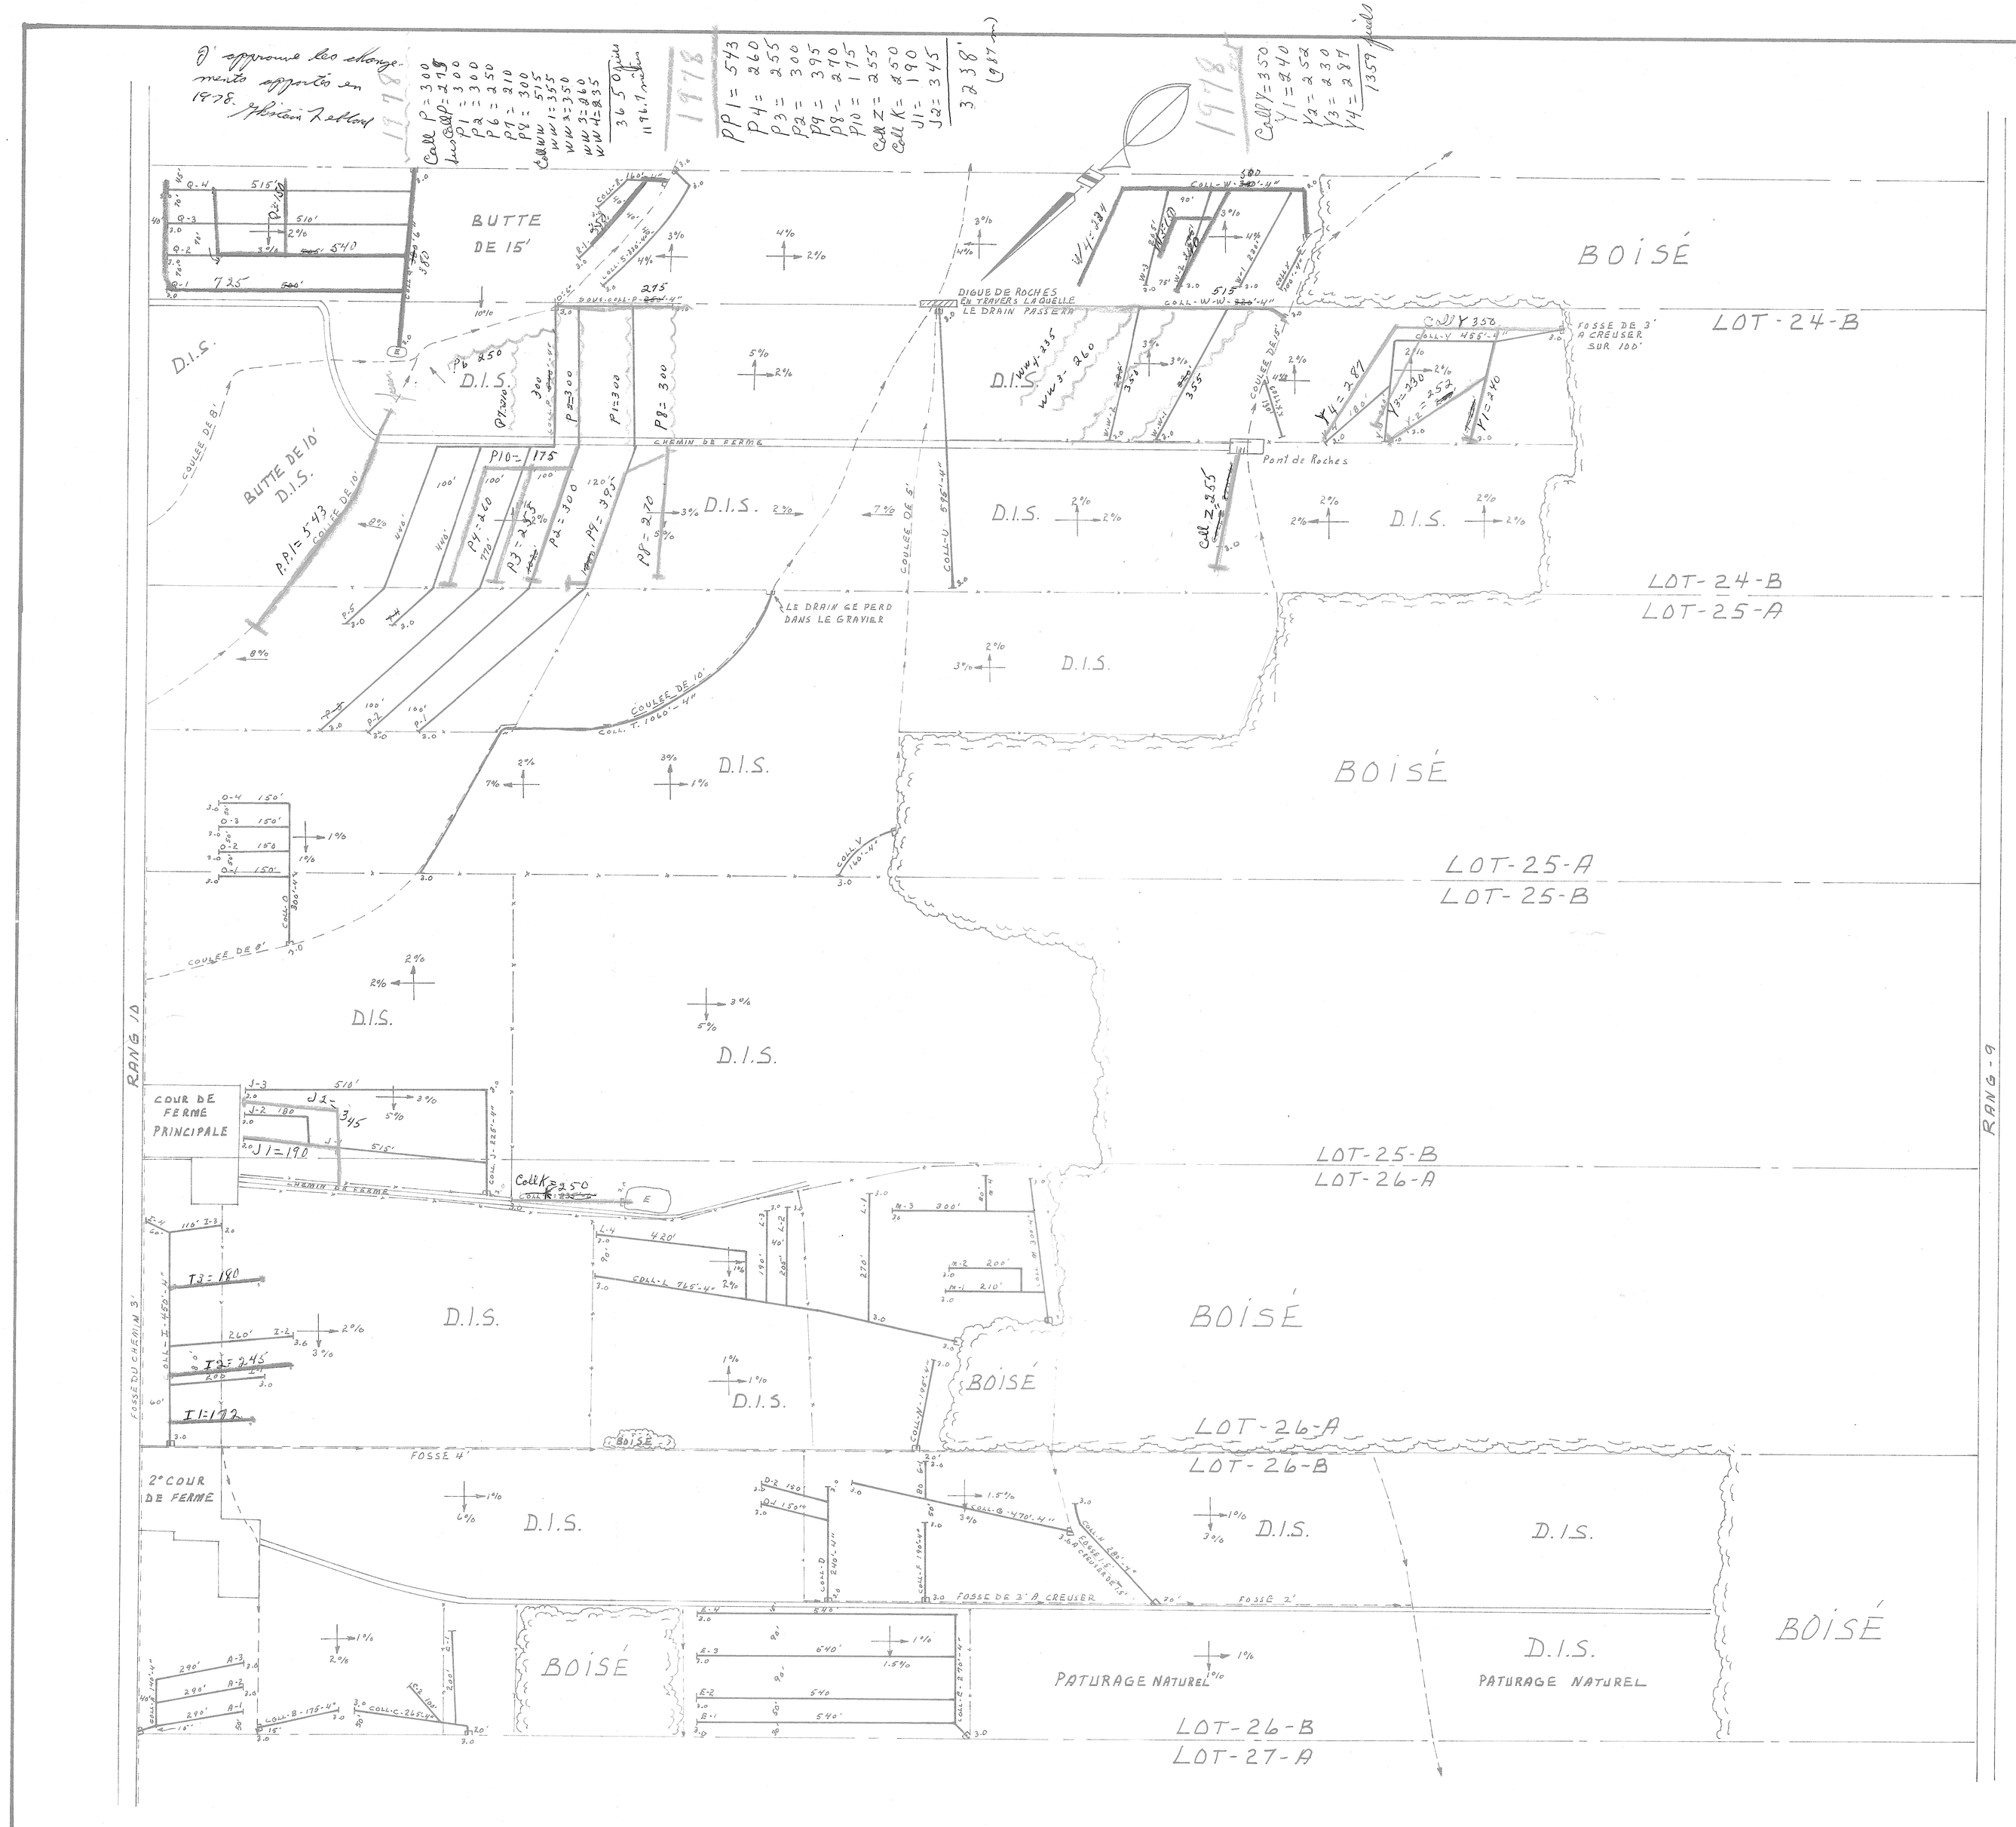

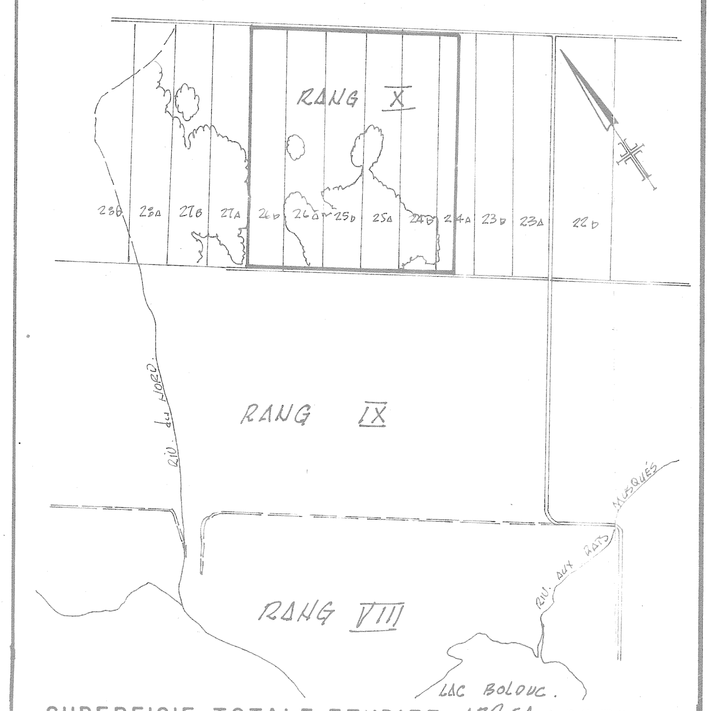

SUPERFICIE TOTALE ETUDIEE 172.54 ACRES

PLAN DE LOCALISATION

ECHELLE : 1:20,000

LEGENDE

RIVIERE, COURS D'EAU EXISTANT, PROJETE
FOSSE EXISTANT, PROJETE
LAC, MARECAGE, ETANG, GRAVIERE
DRAINAGE SOUTERRAIN EXISTANT
CONDUIT SOUTERRAIN EXISTANT
DRAINS EXISTANTS, PROJETES
CHANGEMENT DE PENTE
CHANGEMENT DE DIAMETRE
BOUCHE DE DECHARGE
DIAMETRE DES DRAINS 4", 6", 8", 10"
CLOTURE
LIGNE TELEPHONIQUE AERIENNE, SOUTERRAINE
LIGNE DE TRANSMISSION
LIGNE D'ENERGIE ELECTRIQUE AERIENNE, SOUTERRAINE
RAPIDE, BARRAGE, CHUTE
STATION DE POMPAGE
REGARD, PUISARD
TROU DE SONDAGE
SUPERFICIE ETUDIE, DRAINAGE INTERNE SUFFISANT
ZONE BOISEE, BUISSON, ARBRE ISOLE
COULEE
TAS DE ROCHES EN SURFACE, ENTERRES
LIMITES DE ZONES

échelle du plan : 1:2000

échelle des profils : vert. 1:50 ; horiz. 1:400

SUPERFICIE CULTIVÉE : 192.54 Ac.
BOISÉE : 118.15 Ac.
AUTRE : 0.91 Ac.
SUPERFICIE TOTALE : 291.6 Ac.

DESIGNATION	DRAINS REQUIS						
	POTERIE			POLYETHYLENE			
	8"	6"	4"	10"	8"	6"	4"
A			1010'				1010'
B			175'				175'
C			565'				565'
D			540'				540'
E			2430'				2430'
F			190'				190'
G			550'				550'
H			280'				280'
I			1080'				1080'
J			1430'				1430'
K		235'				235'	
L			1850'				1850'
M			1090'				1090'
N			195'				195'
O			900'				900'
P			4540'				4540'
Q		380'	2030'			380'	2030'
R			380'				380'
S			330'				330'
T			1060'				1060'
U			595'				595'
V			160'				160'
W			1040'				1040'
X			100'				100'
Y			1255'				1255'
Z			220'				220'
X X			130'				130'
WW			925'				925'
TOTAL		615'	25050'			615'	25050'
G. TOTAL	25665' pi. lin.						

GHISLAIN LEBLOND
24 ALLAIRE, VICTORIAVILLE, 514-758-8975

PROJET PREPARE POUR LE COMPTE DE :
PLACIDE MAROIS
RANG X
ST METHODE
TEL : 418-487-5613

Ghislain Leblond
LE 15 Janvier 1978

DRAINAGE SOUTERRAIN

FERME : PLACIDE MAROIS
LOT : P-24A, 24B, 25A, 25F, 26A, 26B,
RANG : X
MUNICIPALITE : ST-METHODE
COMTE MUNICIPAL : FRONTENAC
DISTRICT ELECTORAL : FRONTENAC.

PLAN NO. S-17979

MINISTERE DE L'AGRICULTURE DU QUEBEC
SERVICE DE L'HYDRAULIQUE AGRICOLE

DEPOSE LE : 78-02-02

RELEVE PAR :	DESSINE PAR :
VERIFIE PAR :	APPROUVE PAR :

31056 MAROIS PLACIDE