
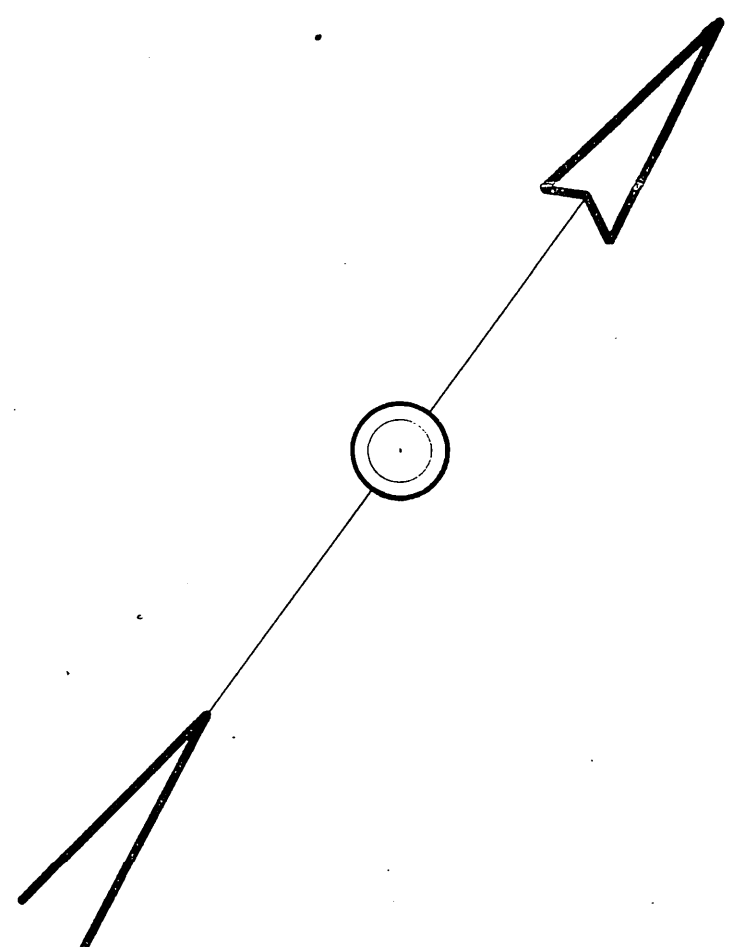
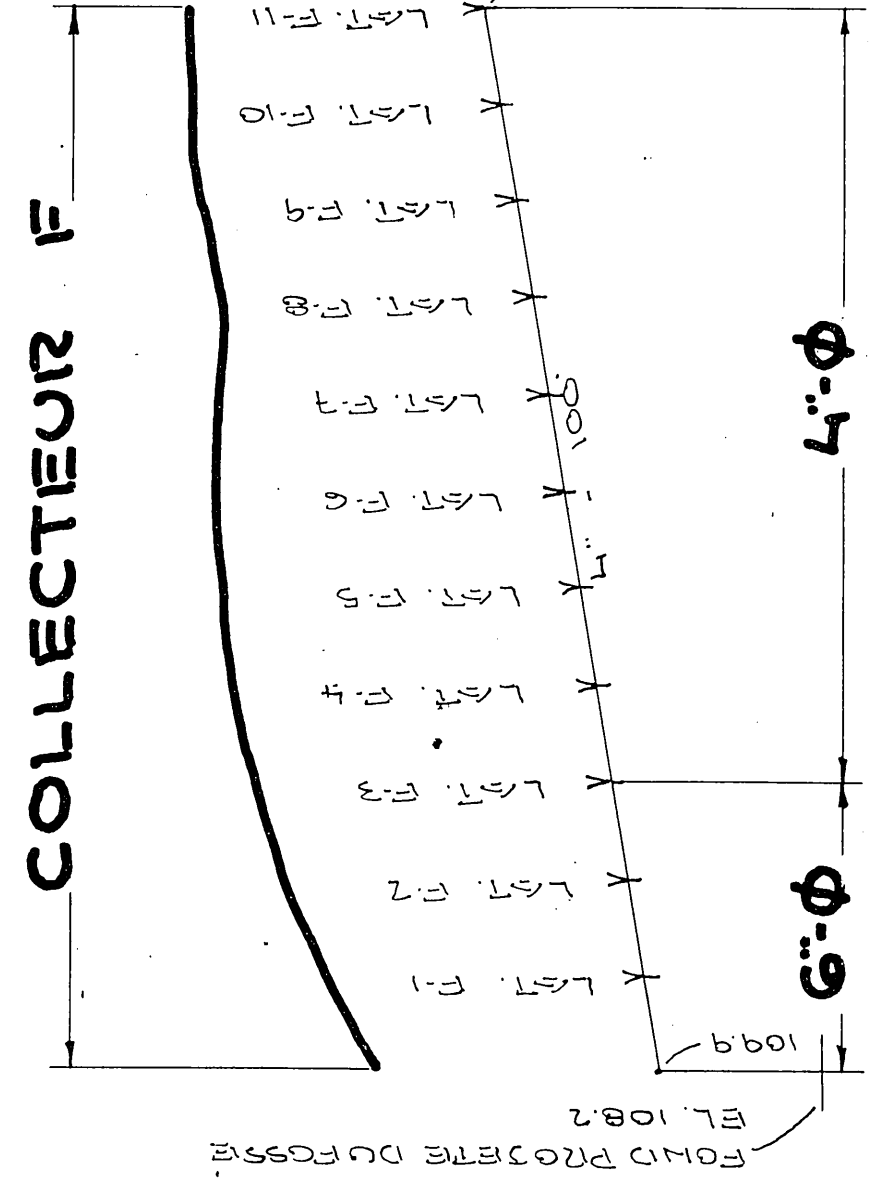


1972
CH 1-370
E1=287
E2=296
E3=321
E4=335
E5=287
E6=288
E7=288
E8=275
CH 1-370 x 6
CH 1-370 x 6
F1=330
F2=334
F3=330
F4=345
F5=335
F6=335
F7=335
F8=340
F9=325
F10=298
F11=285
F12=284
Total 7228'


PLAN
ECHELLE 1"=100'-0"

LEGENDE

CHENIL - ROUTE	---
C.O. - FOSSE	---
COULEE	---
CHENIL - FOSSE	---
CHENIL - ROUTE	---

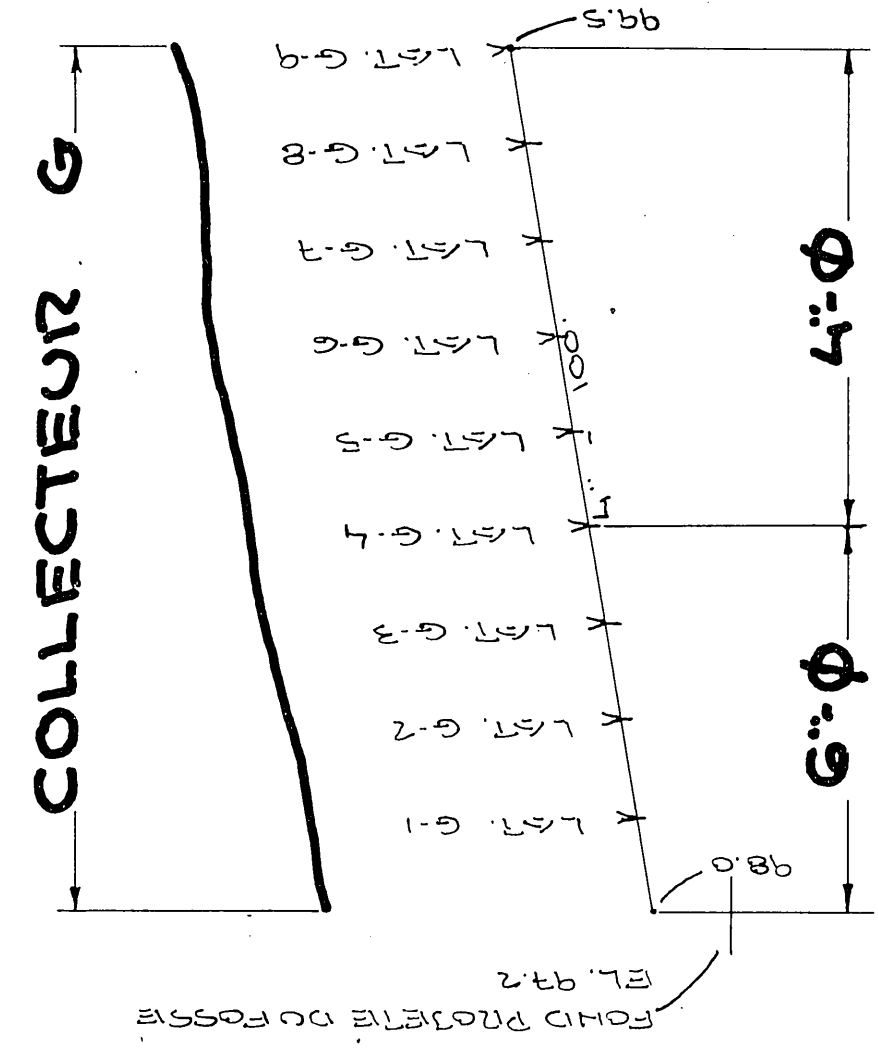

FOSSE 'A'

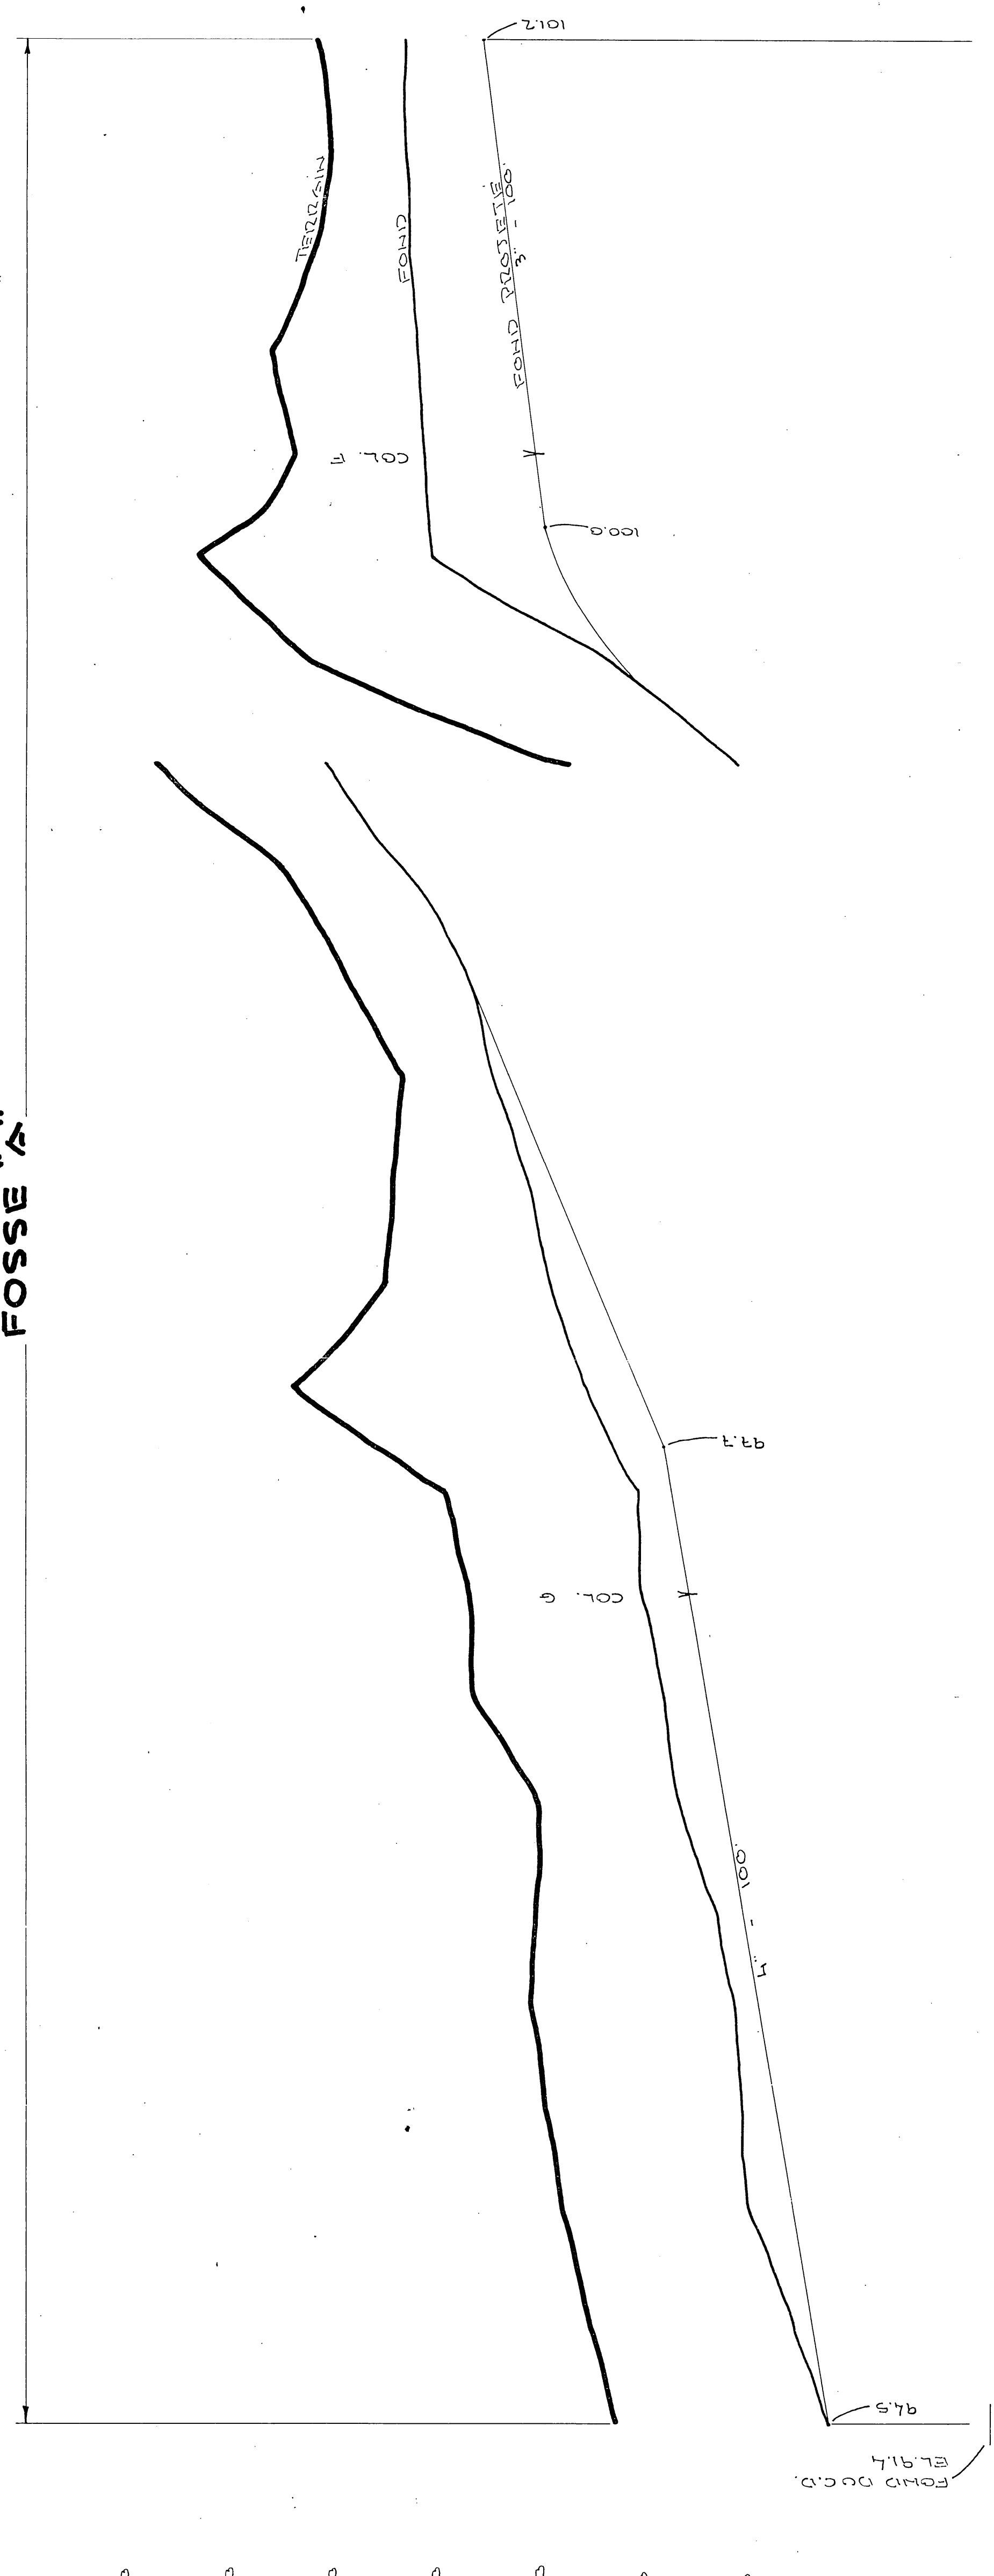

DESIGNATION	Q"	L'	Q"	L'
LATERAL A	800	1500		
COLLECTEUR B	1500	1500		
COLLECTEUR C	1500	1500		
LATERAL D	1100	1100		
COLLECTEUR E	1100	1100		
COLLECTEUR F	150	1500		
COLLECTEUR G	100	1500		
LATERAL H	4800	4800		
TOTAL	350	16900		
GRAND TOTAL		17350		

PROFONDEUR MINIMUM DES DRAINS 30
CENTIMETRES 12 1/2 INCHES 1968

PROFONDEUR MINIMUM DES DRAINS 30
CENTIMETRES 12 1/2 INCHES 1968

HYDRAULIQUE	Ministère de l'AGRICULTURE et de la COLONISATION	PROVINCE DE QUÉBEC
AGRICOLE		
DRAINAGE SOUTERRAIN FERME OCTAVE LAROCHE		
MUNICIPALITÉ DE LA PAROISSE DE L'ÉGLISE D'ISSOURON		
COMTE DE L'ÉGLISE DISTRICT ÉLECTORAL DE L'ÉGLISE RELEVÉ PAR FLAVIEN PRÉPARÉ PAR F. LAROCHE DRESSÉ PAR P. MERCIER À BEAVER PAR G. LAROCHE		
PLAN N°S-1299 FEUILLE 1 DE 1		
APPROUVÉ PAR <i>[Signature]</i> CHIEF DU DISTRICT 1969 QUÉBEC LE 13 JUIN 1969		

33685 LAROCHE OCTAVE