	DRAINS REQUIS									
	POTERIE				POLYETHYLENE					
DESIGNATION	10"	8"	6"	4"	10"tc	8"tc	10	8	6	4
COLLECTEUR										
"A"				1235'						1235'
"B"				70'						70'
"C"				380'						380'
"D"				90'						90'
"E"				250'						250'
LATERAL										
"A"				2050'						2050'
"B"				530'						530'
"C"				1400'						1400'
"D"				270'						270'
"E"				1255'						1255'
INTERCEPTEUR										
"A"				340'						340'
TOTAUX				7870'						7870'
TOTAL	7870'				7870'					

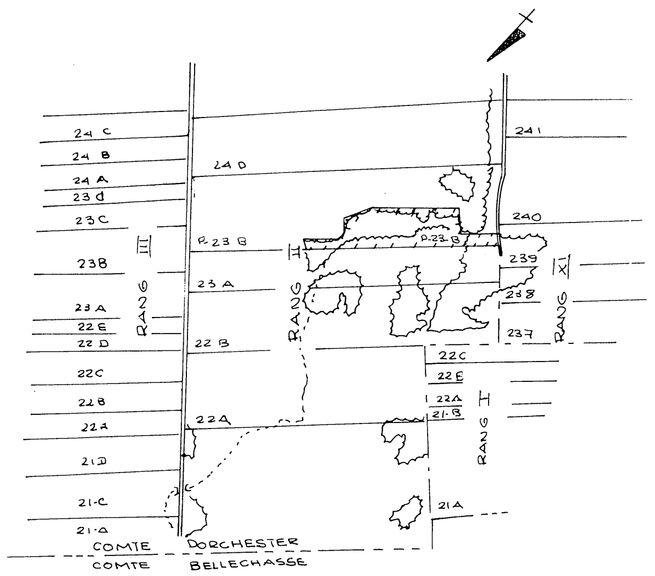

SUPERFICIE TOTALE ETUDIEE: 24 ACRES

PLAN DE LOCALISATION

ECHELLE 1 20000

REF.: 21-L10-0200-010.

LEGENDE

- Rivière: cours d'eau existant, projeté
- Fosse existant, projeté
- Lac, marécage, étang, gravière
- Drainage souterrain existant
- Conduit souterrain existant
- Drains existants, projetés
- Changement de pente
- Changement de diamètre
- Bouche de décharge
- Diamètre des drains 4", 6", 8", 10"
- Limite approximative de bassin versant
- Ligne téléphonique aérienne, souterraine
- Ligne de transmission
- Ligne d'énergie électrique aérienne, souterraine
- Rapide, barrage, chute
- Station de pompage
- Regard, puisard
- Trou de sondage
- Superficie étudiée, drainage interne suffisant
- Courbe de niveau
- Zone boisée, buisson, arbre isolé
- Coulée
- Tas de roches en surface, enterrées
- Limites de zones

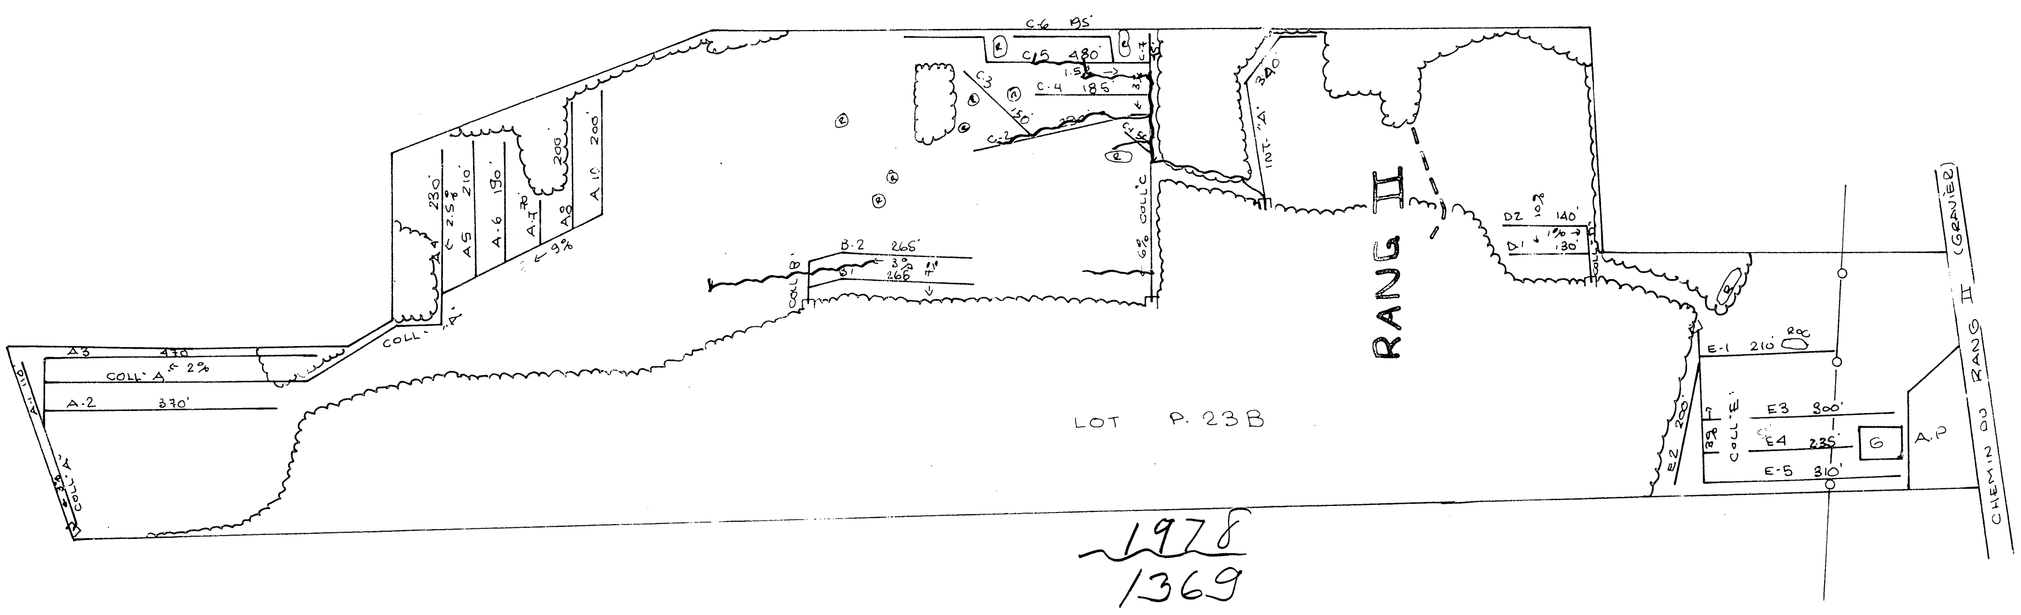

1978
1369

ECHELLE DU PLAN	ECHELLE DES PROFILS	
1 2000	1 50	VERT.
	1 5000	HORIZ

BRUNO CHEVRETTE & ASSOCIES
INGENIEURS
DRUMMONDVILLE

PROJET PREPARE POUR LE COMPTE DE
M. ANDRE C. LAHAIE, TECHNICIEN
DUMENT MANDATE PAR:

M. ROBERT BOUTIN
ADD. POST; RG II, ST-MALACHIE
CTE.: DORCHESTER
TEL.: 418-642-5336

Alain Chevrette

LE 6 OCTOBRE 1977

Consultant

DRAINAGE SOUTERRAIN

FERME ROBERT BOUTIN
LOT P. 23 B
RANG II
MUNICIPALITE DE LA PAROISSE DE ST-MALACHIE
COMTE MUNICIPAL DORCHESTER
DISTRICT ELECTORAL BELLECHASSE

PLAN No S-17,763 | FEUILLE 1 DE 1

MINISTERE DE L'AGRICULTURE DU QUEBEC

SERVICE DE L'HYDRAULIQUE AGRICOLE N° 2

DEPOSE LE: 77-10-12

St-Isidore