




DRAINS REQUIS									
DESIGNATION	POTERIE				POLYETHYLENE				
	250mm TC	200mm TC	150mm TC	125mm TC	250mm TC	200mm TC	150mm TC	125mm TC	100mm TC
COLLECTEUR									
"A"			73	122			85	110	
"B"				98				98	
"C"			36	284			52	268	
"D"				142				142	
LATERAL									
"A"				1845				1845	
"B"				510				510	
"C"				2301				2301	
"D"				920				920	
TOTAUX				109 6222			137	6194	
GRAND TOTAL				633/m			633/m		

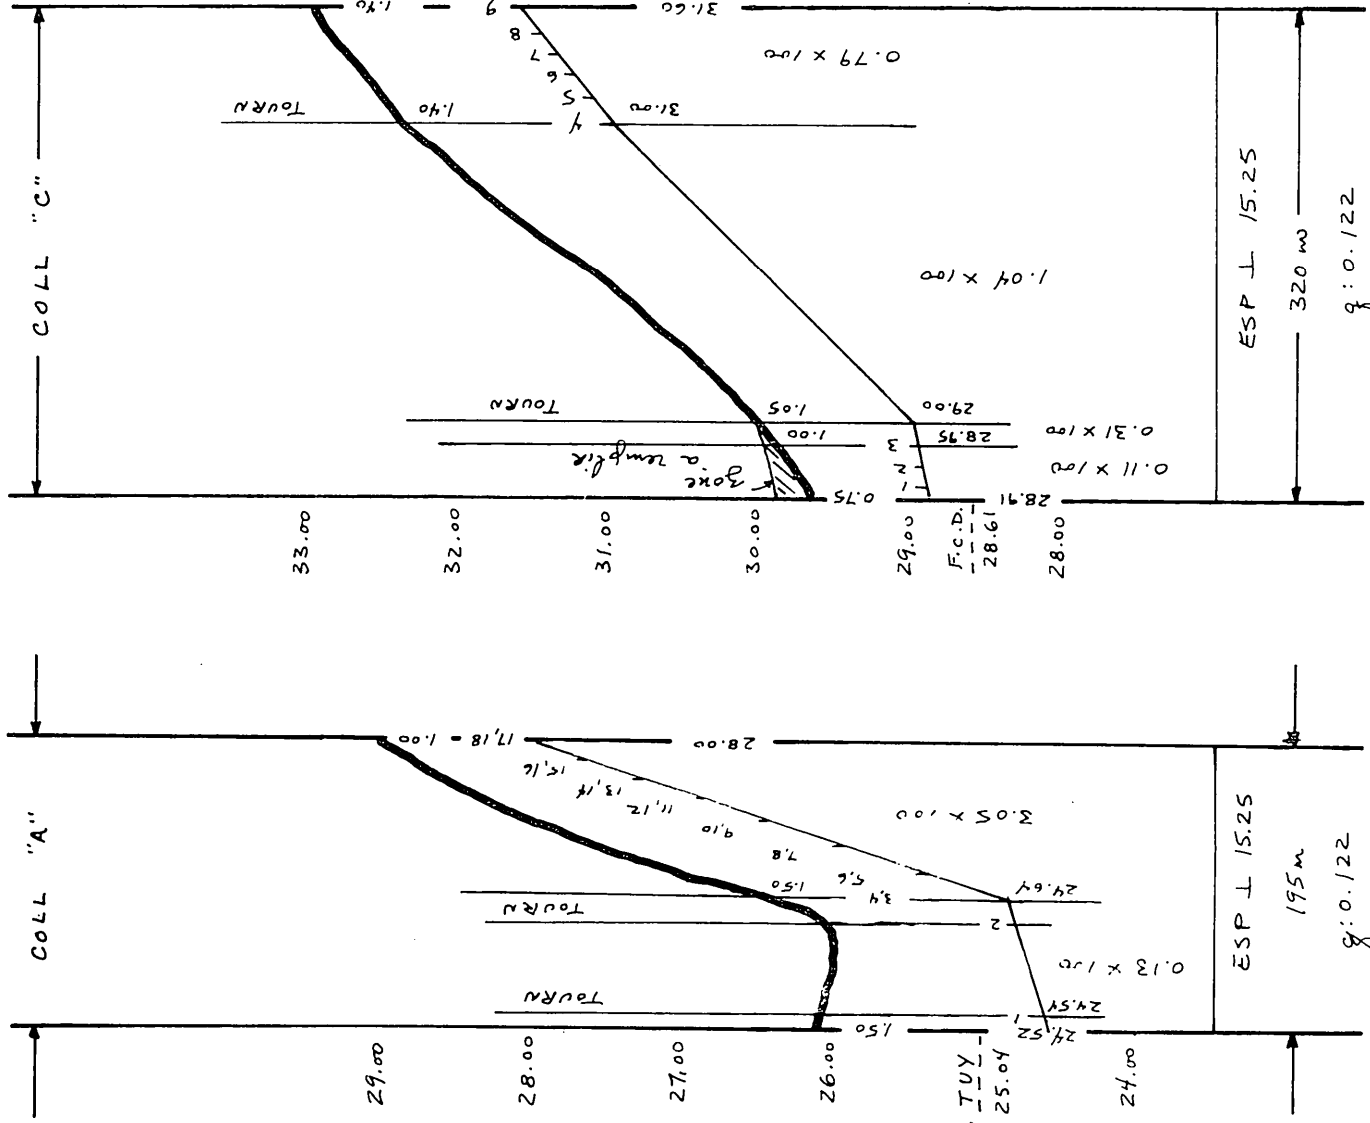

R.N. #1 ELEV: 30.00 M.
CAOU DE 12CM DANS
POTEAU DE LIGNE ELECTRIQUE

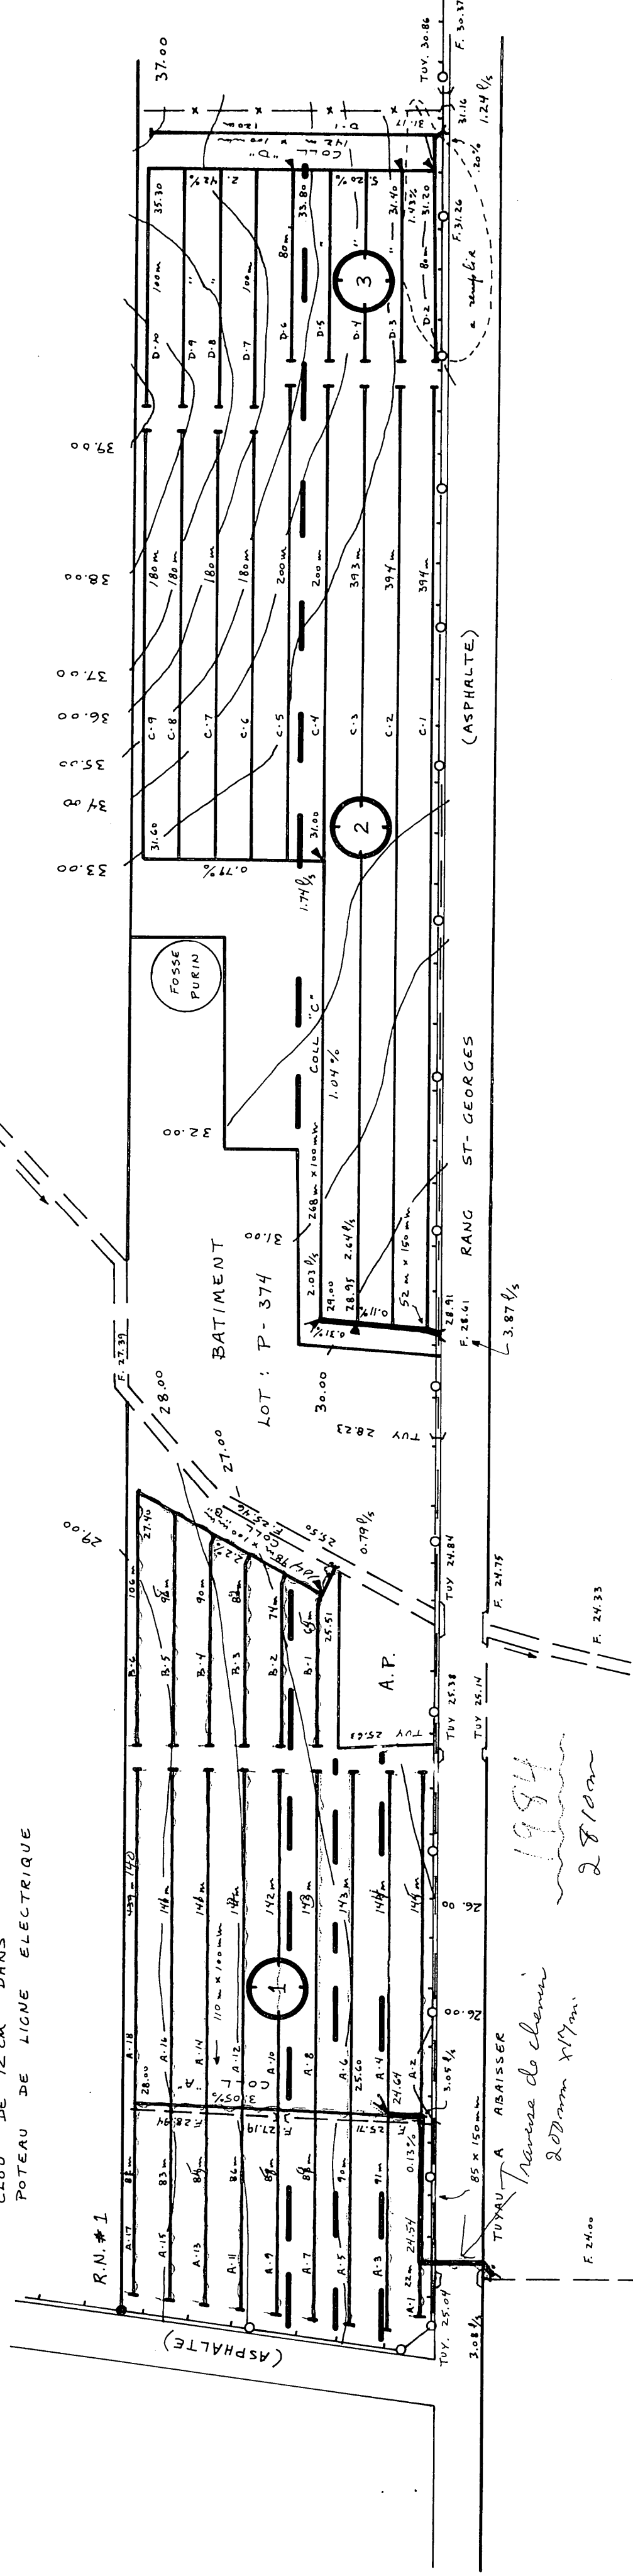

ST - MARC

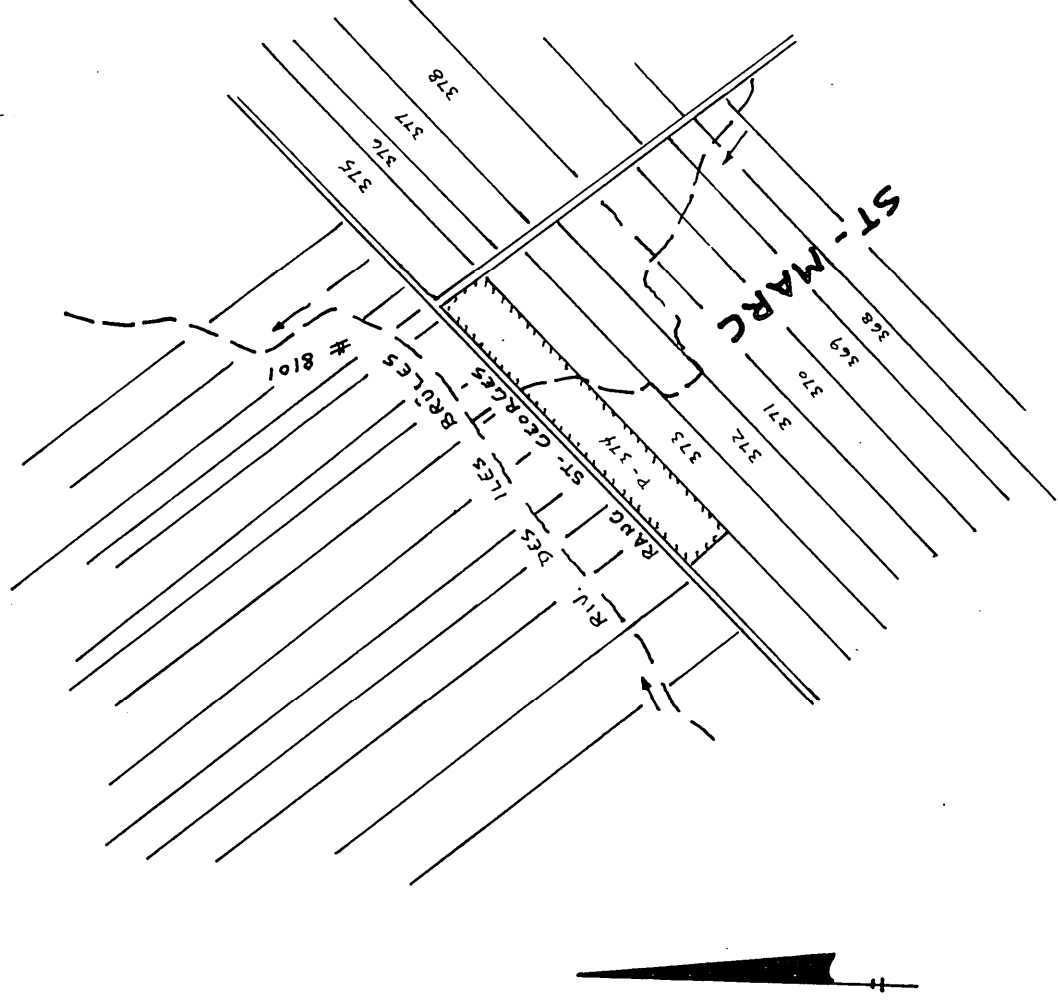

SUPERFIE TOTALE ETUDIEE: 11.97 HECTARES
PLAN DE LOCALISATION
Echelle 1/20,000
REF 21 L/6 N.E.

LEGENDE

- Riviere cours d'eau existant projeté
- Fosse existant projeté
- Lac, marécage, étang, gravière
- Drainage souterrain existant
- Drains existants, projetés
- Changement de pente
- Changement de diamètre
- Bouche de décharge
- Diamètre des drains 4, 6, 8, 10
- Limite approximative de bassin versant
- Ligne téléphonique aérienne souterraine
- Ligne d'énergie électrique aérienne souterraine
- Rapide, barrage, chute
- Station de pompage
- Régard, puits
- Trou de sondage
- Superficie étudiée, drainage interne suffisant
- Courbe de niveau
- Zone boisée, buisson, arbre isolé
- Coulee
- Tas de roches en surface, enterrées
- Limites de zones



GUY AREL
Ingénieur
drummondville
819-470-2723

MARCEL POIRIER & FILS INC.
DUMONT MANDATE PAR MICHEL LABRECQUE
ADD POST 766 Rang St-Georges
St-Bernard
Dorchester
C.T.E. 1-418-475-6491
LE 25 mai 1984

DRAINAGE SOUTERRAIN

FERME MICHEL LABRECQUE INC.
LOT P-374
RANG ST-MARC
MUNICIPALITE ST-BERNARD
COMTE MUNICIPAL DORCHESTER
DISTRICT ELECTORAL : BEAUCHE - NORD

PLAN NO PRODUCTEUR AGRICOLE
03 2234 230 9

MINISTRE DE L'AGRICULTURE DU QUEBEC
SERVICE DE L'HYDRAULIQUE AGRICOLE

DEPOSE LE 84-05-25