



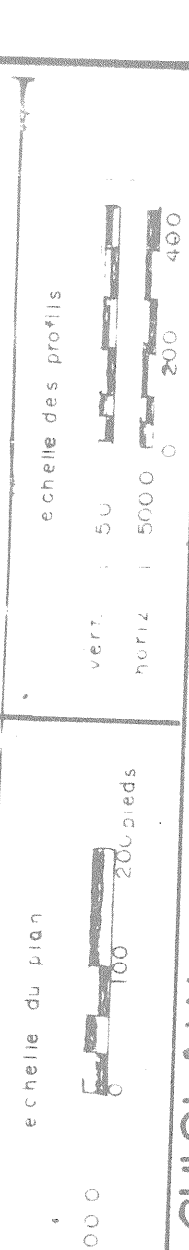

SUPERFICIE TOTALE ETUDIEE ACRES
PLAN DE LOCALISATION
Echelle 1:20,000
REF. 21.1.3. N.O.

LEGENDE

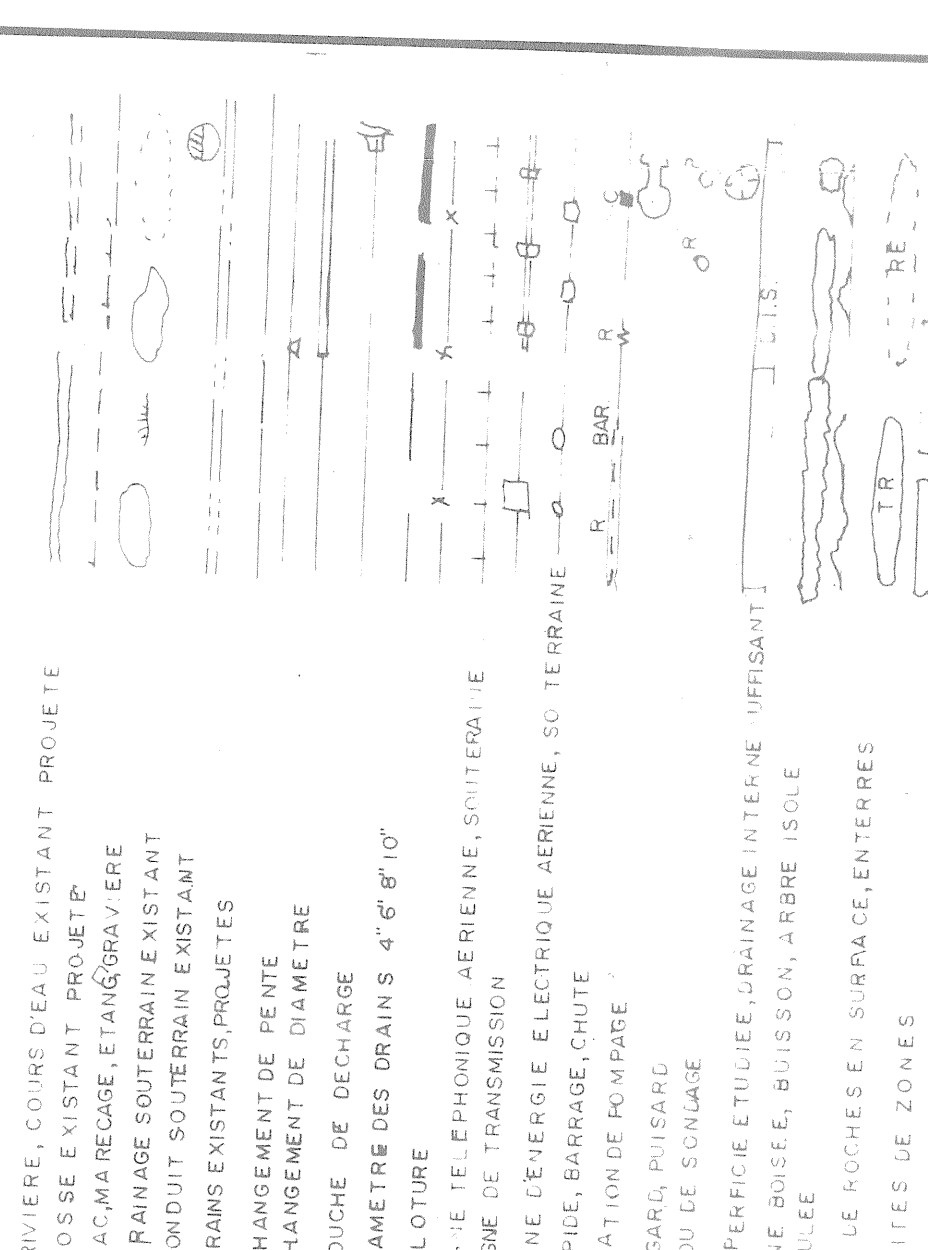

GHISLAIN LEBLOND

PROJET PREPARE POUR LE COMITE DE
R. R. 2
ST-JEAN-BREBEUF
TEL. 1-419-453-7768

DRAINAGE SOUTERRAIN
ROBERT CHAMPAGNE
LOT 209, 206, 208
N. 100-PAI-TE
ST-JEAN-BREBEUF
M. 100-PAI-TE
LOT 209, 206, 208


PLAN NO S-16396

MINISTRE DE L'AGRICULTURE ET DES PECHES

SERVICE DE L'HYDRAULIQUE ET D'IRRIGATION, DISTRICT N° 2

OTTAWA, LE 77-09-22

LOT 205

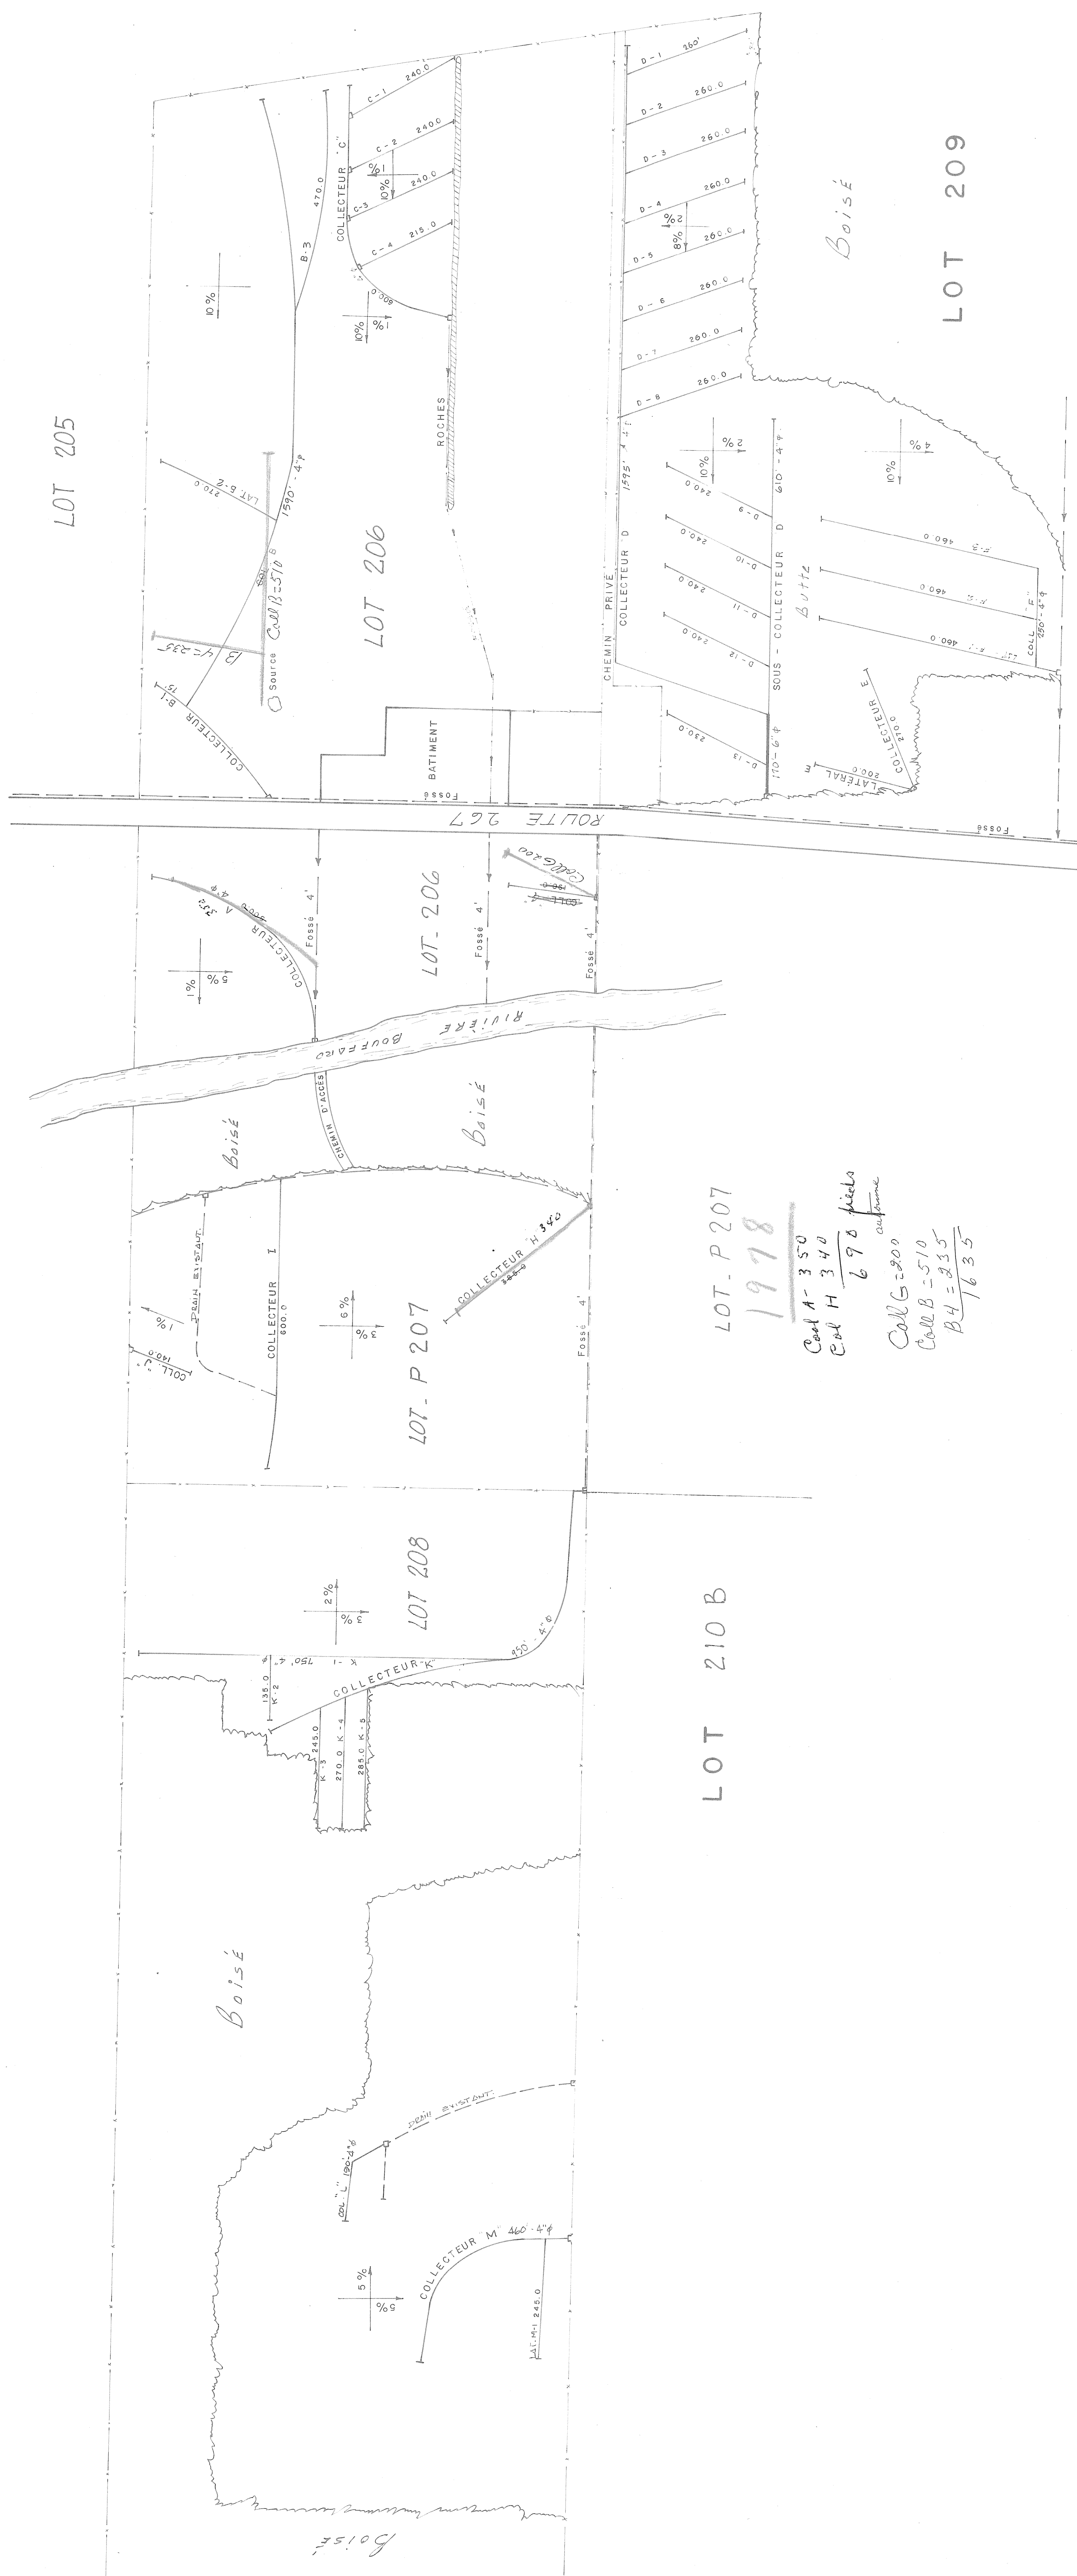

LOT P 207
1978
Coul A = 350
Coul H = 340
Coul G = 200
Coul B = 510
B4 = 245
1635

LOT 210B

LOT 209

SUPERFICIE CULTIVEE : 101.26 AC.
" " BOISEE : 33.57 AC.
" " AUTRE : 1.47 AC.
SUPERFICIE TOTALE : 136.3 AC.