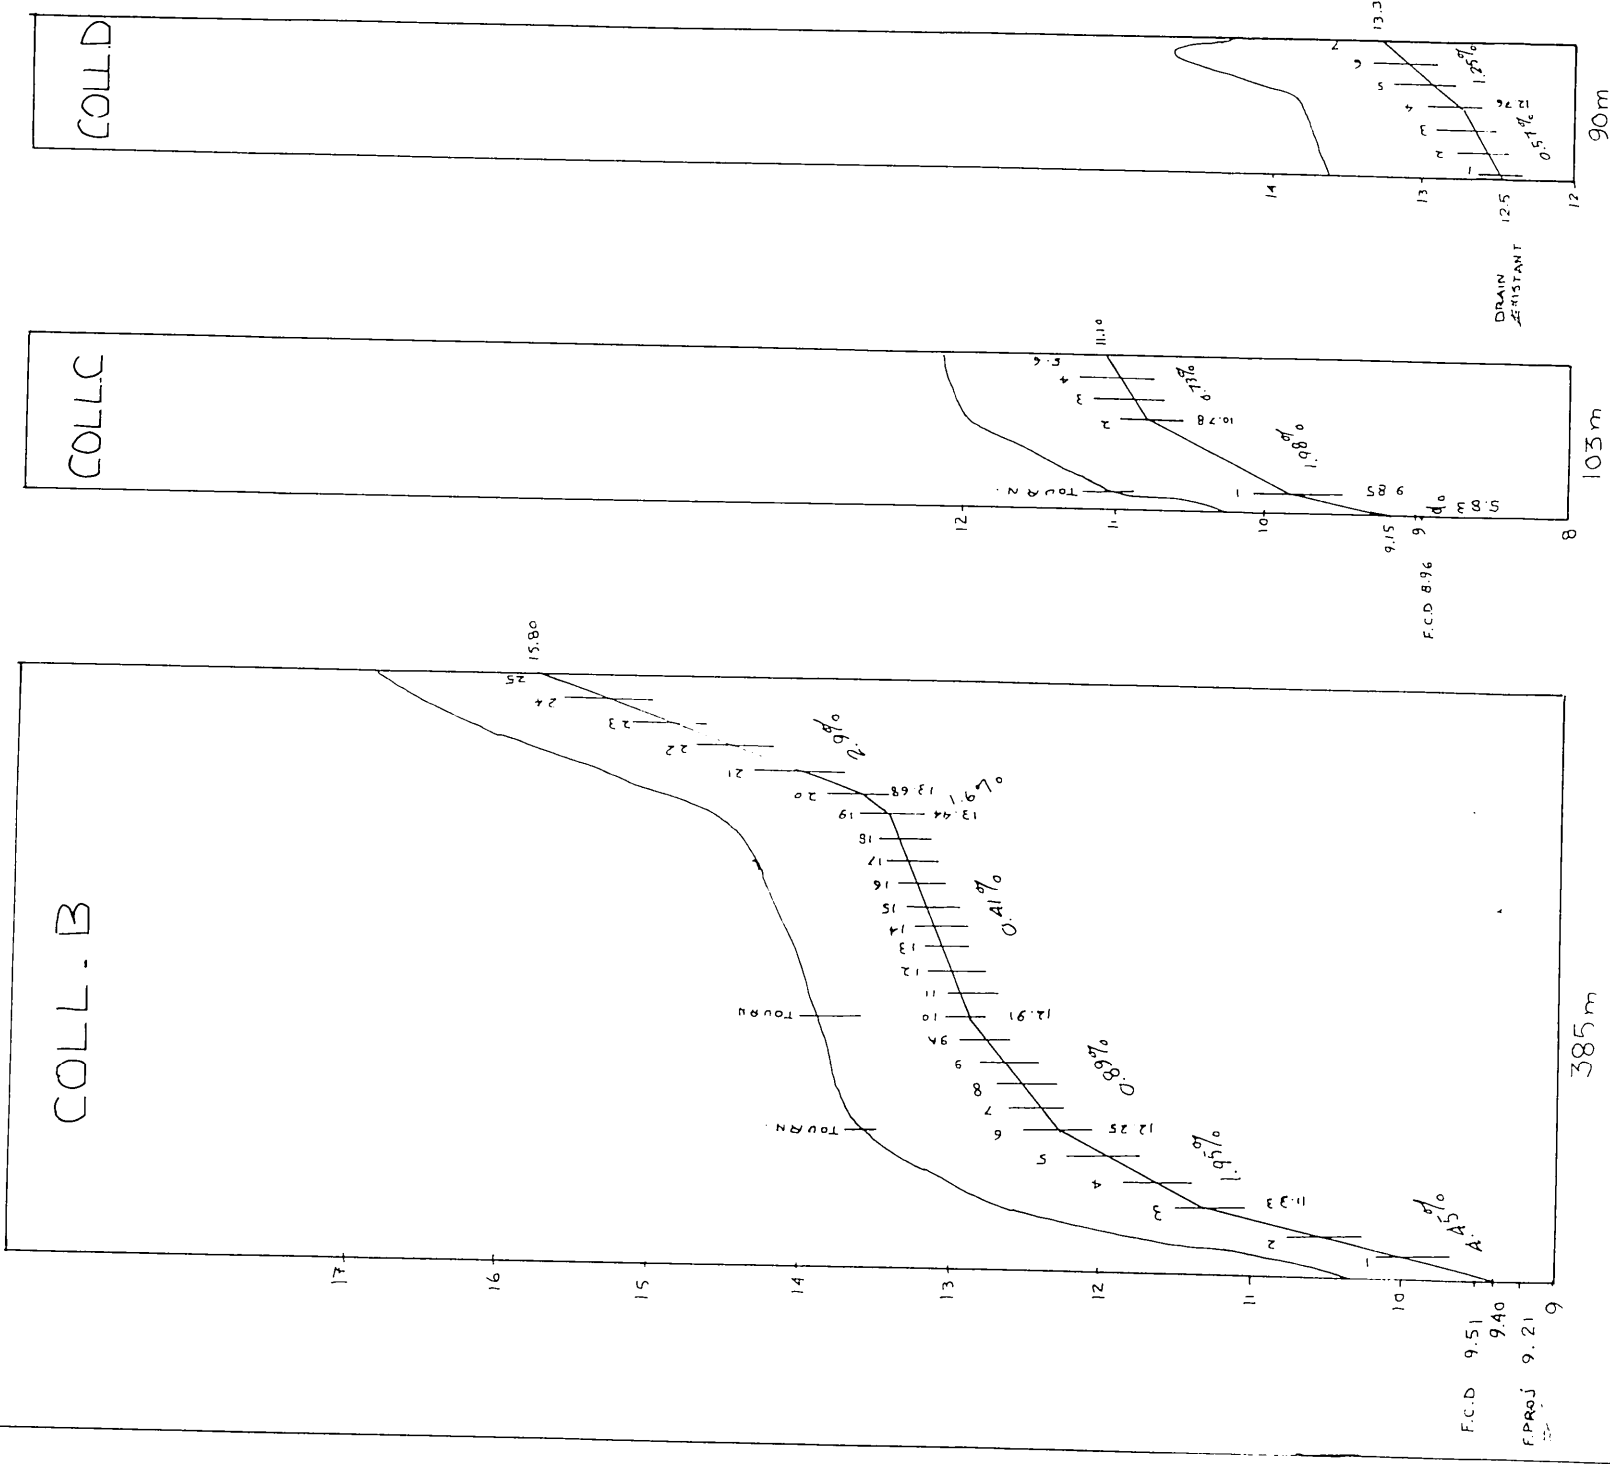


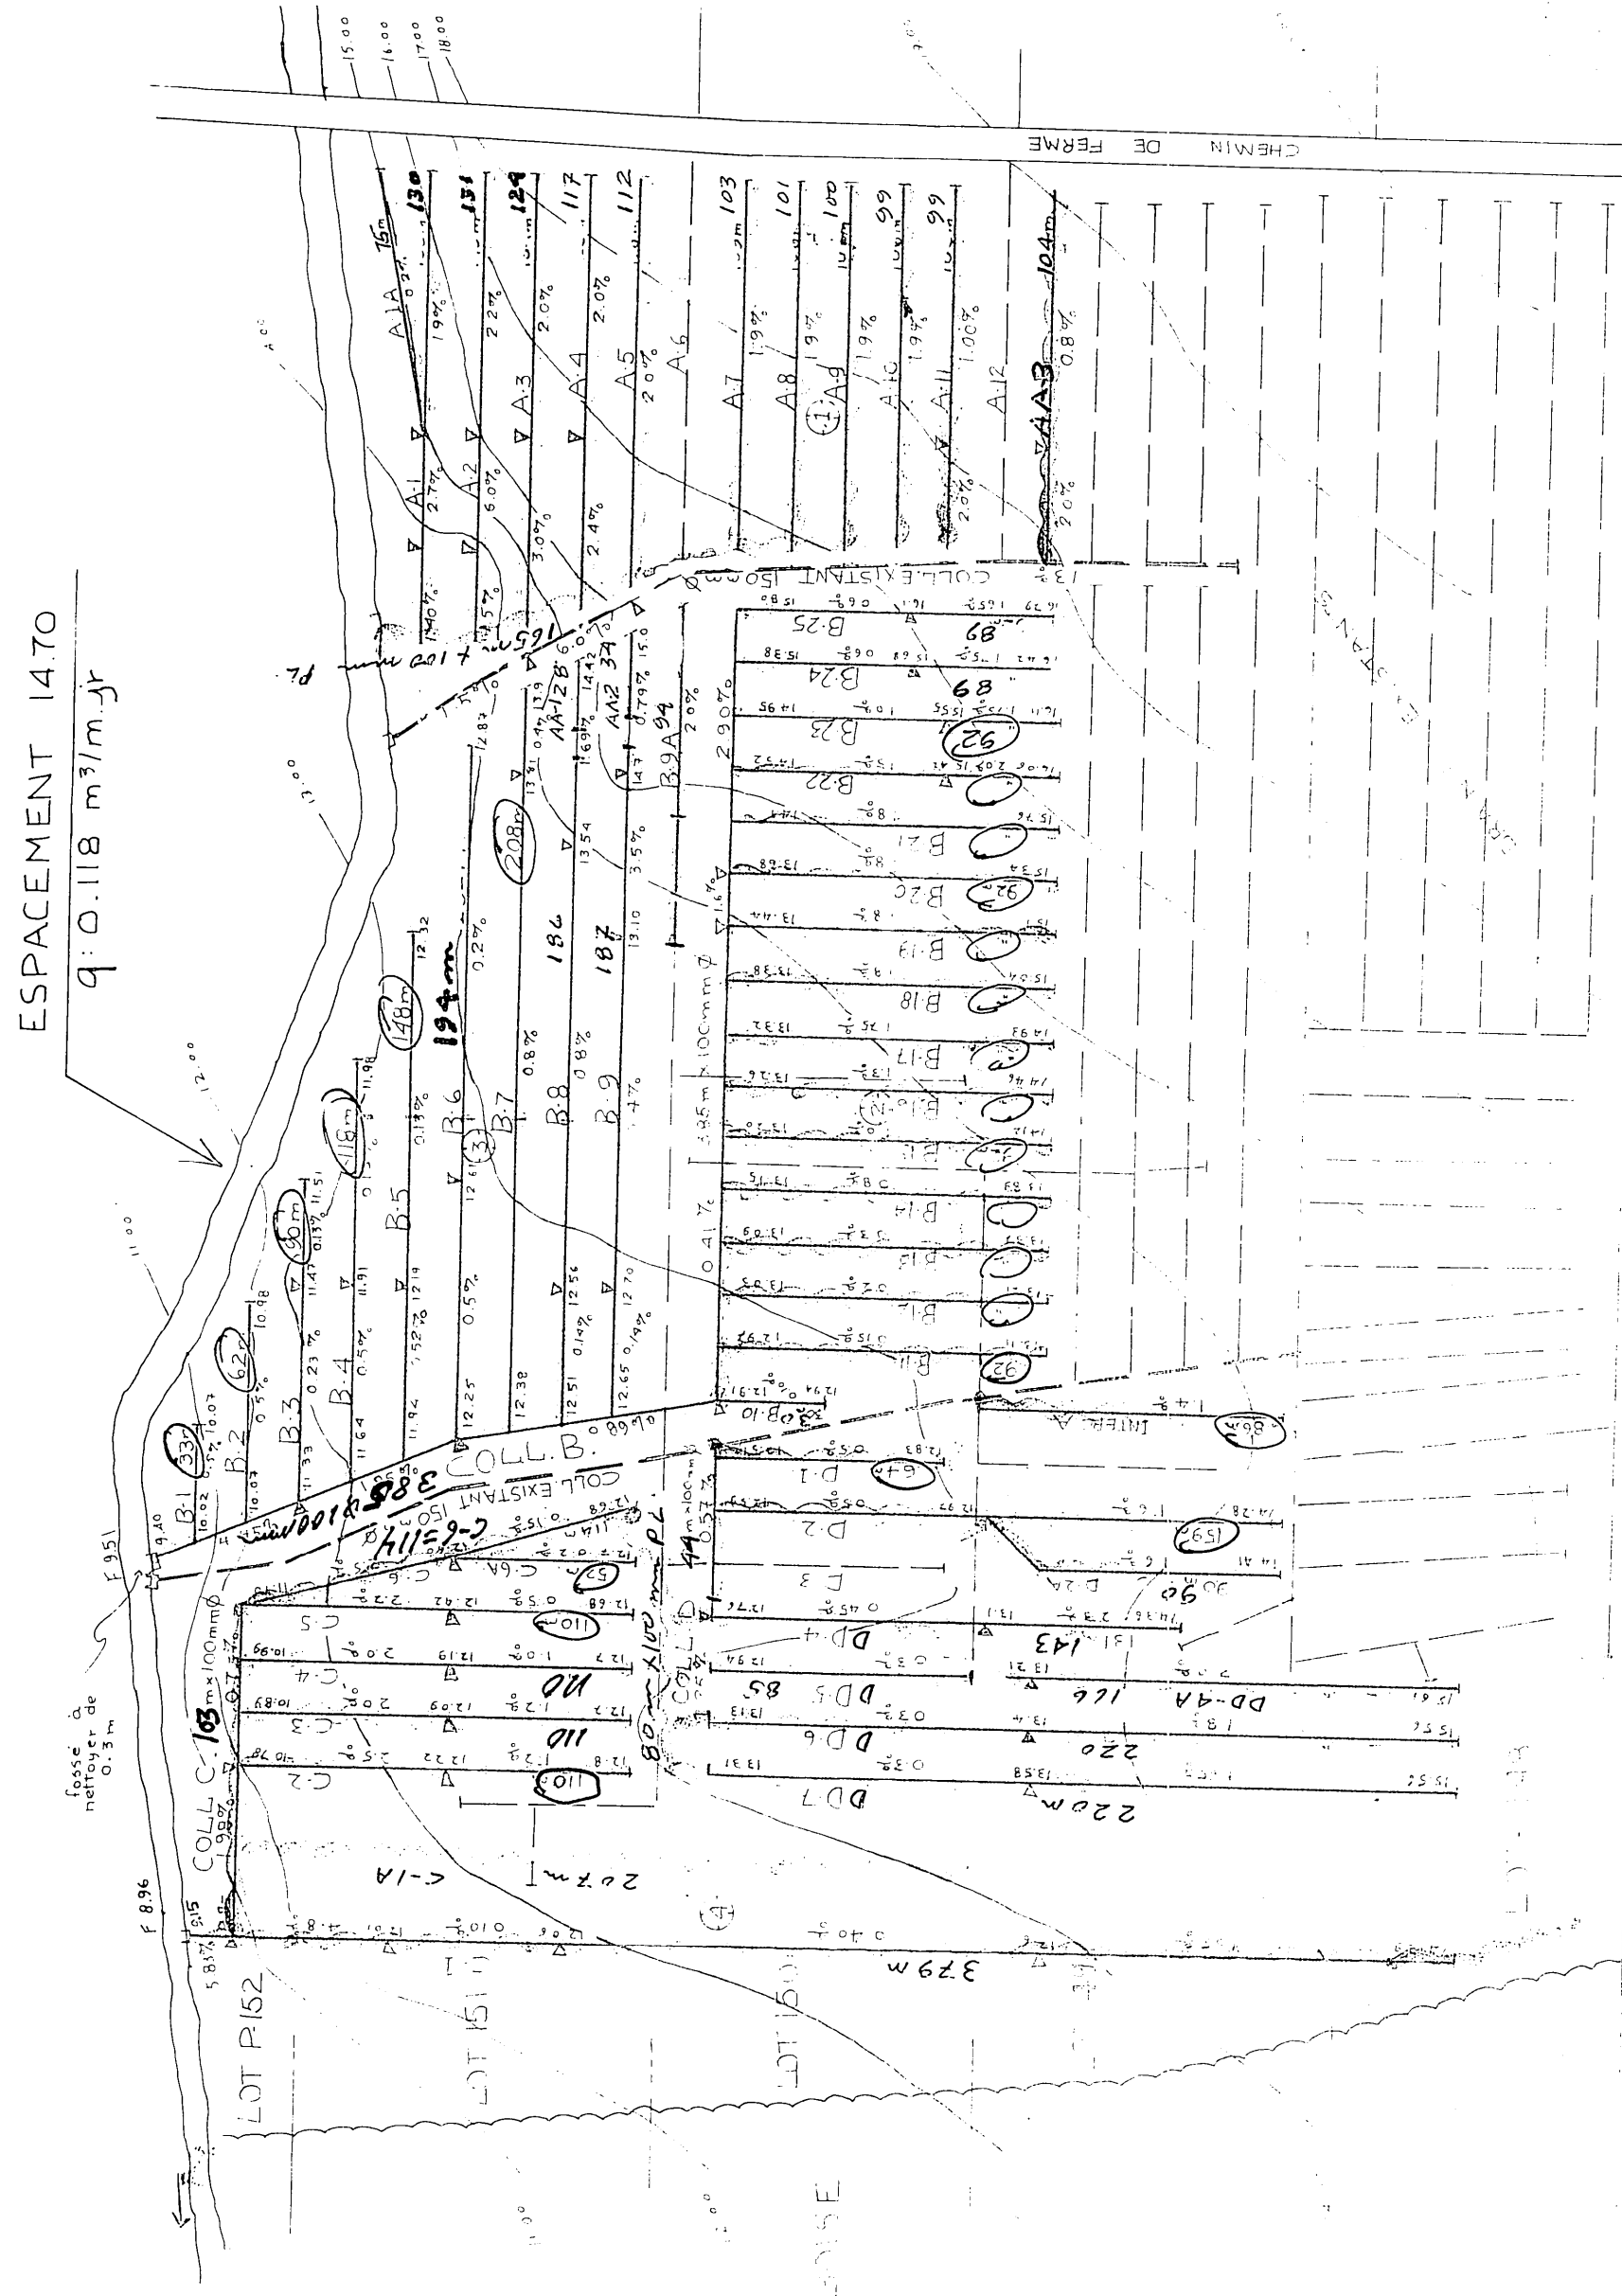


DRAINS REQUIS					
DÉSIGNATION	PLASTIQUE				4"
	10" 250 mm	8" C. 200 mm	8" 200 mm	6" 150 mm	
COLL — A					—
LAT — A					1283
COLL — B					385
LAT — B					2761
COLL — C					103
LAT — C					949
COLL — D					90
LAT — D					1074
COLL INTERC. A					—
LAT — A					86
COLL —					
LAT —					
COLL —					
LAT —					
COLL —					
LAT —					
COLL —					
LAT —					
COLL —					
LAT —					
COLL —					
LAT —					
COLL —					
LAT —					
COLL —					
LAT —					
COLL —					
LAT —					
COLL — TOTAL					578
LAT — TOTAL					6153
GR TOTAL					

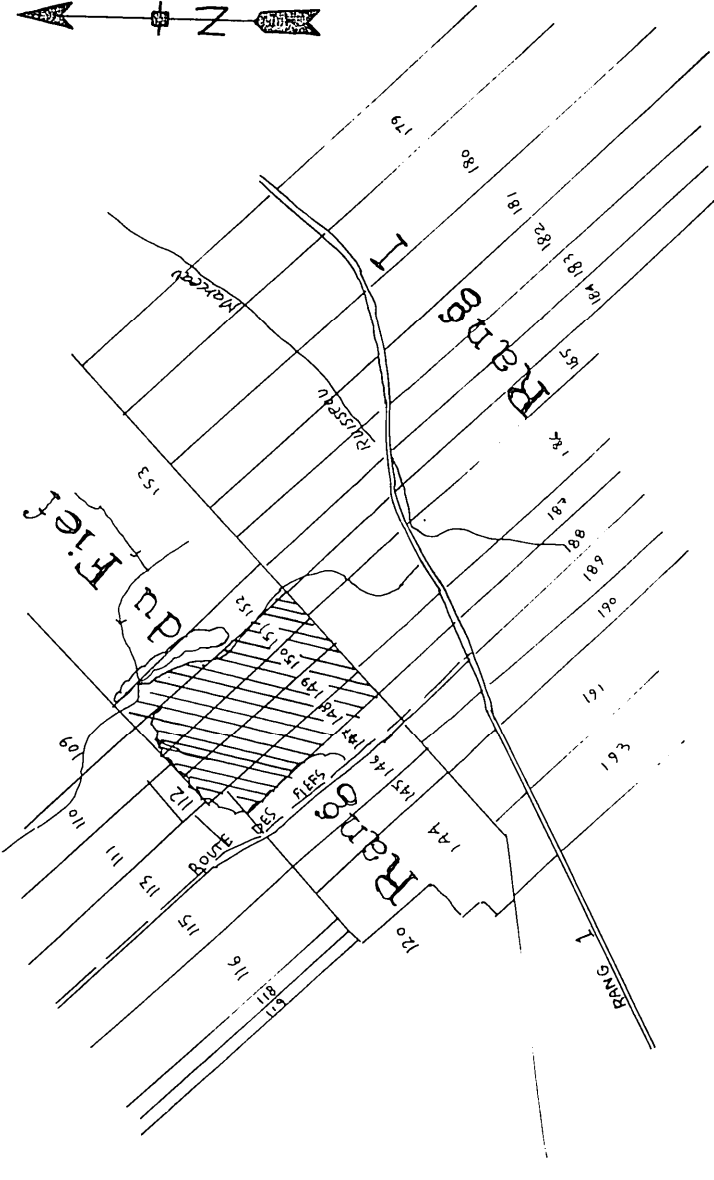
MÈTRES LINÉAIRES 6731

RECOMMENDATION:
DRAIN ENROBE EST
REQUIS

PROFILS TEXTURAUX	
TR0U#12-3-4	
0 00	LOAM ARGILEUX SABLEUX
0 15	ARGILE SABLEUSE
0 30	SABLE
1 20	



7283

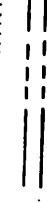
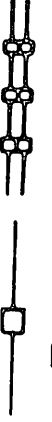
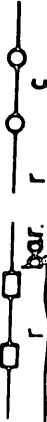
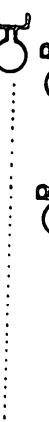
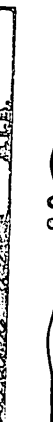
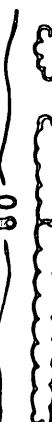
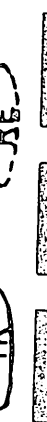


SUPERFICIE : 15.41 HA 38 ACRES 45 ARP²

PLAN DE LOCALISATION

échelle: 1:20 000

LÉGENDE

Repère de nivellement	
Rivière, cours d'eau existant, projeté	
Fosse existant, projeté	
Lac, marécage, étang, gravière	
Drainage souterrain existant	
Conduit souterrain existant	
Drains existants, projetés	
Changement de pente	
Changement de diamètre	
Bouche de décharge	
Diamètre des drains 100, 150, 200, 250 mm	
Ciôture	
Ligne téléphonique aérienne, souterraine	
Ligne de transmission	
Ligne d'énergie électrique aérienne, souterraine	
Rapide, barrage, chute	
Station de pompage	
Regard, puitsard	
Trou de sondage	
Superficie étendue, drainage interne suffisant	
Courbe de niveau	
Zone boisée, buisson, arbre isolé	
Coulée	
Tas de roches en surface, enterrées	
Limites de zones	

échelle du plan

1 : 2.000

50 mètres

échelle des profils

VERT. 1:50

0 0.5 10 15

HORIZ. 1:5.000

0 50 100

JULIETTE FERLAND, ingénieur et agronome
162, Notre-Dame Nord,
C.P. 819, Ste-Marie de Beauce, Que. G6E 3C1
Tel: (418) 387-3121

PROJET PRÉPARÉ POUR :

MARCEL POIRIER ET FILS INC.

DUMENT MANDATE PAR :

FERME LUBIL

A/S LUCIEN BILODEAU

200 RANG 1 EST

ST. GERVAIS

CITE BELLECHASSE

NO. TEL. (418) 887-6942

NO DE PRODUCTEUR :

BILL 5102 0511

IF 22 NOV 1966

PLAN DRAINAGE SOUTERRAIN

FERME.....	LUBIL.....	
LOT(S).....	148 149 150 151	P 152
RANG.....	DU FIEF.....	
MUNICIPALITÉ.....	ST GERVAIS.....	
COMITÉ MUNICIPAL.....	BELLECHASSE.....	
DISTRICT ÉLECTORAL.....	BELLECHASSE.....	

PLAN NO 86 81	FEUILLE 1 DE
---------------	--------------

MINISTÈRE DE L'AGRICULTURE
DES PÊCHERIES ET DE L'ALIMENTATION
BUREAU DES RENSEIGNEMENTS AGRICOLES
DÉPOSÉ LE :

46-0803

DESIRE FOR A BETTER TEAM