


DRAINS REQUIS											
DESIGNATION		POTERIE			POLYETHYLENE						
		250	200	150	100	250 1c	200 1c	250	200	150	100
COLL A											183
COLL B											136
COLL C											91
COLL D											441
COLL E											272
COLL F											103
COLL G											117
COLL H											125
COLL I											163
COLL J											673
COLL K											240
LAT A											183
LAT B											1216
LAT C											1041
LAT D											395
LAT E											431
LAT F											1283
LAT G											632
LAT H											494
LAT I											253
LAT J											105
LAT K											113
INT A											
INT B											
INT C											
TOTALS					8967						8967
GRAND TOTAL											8967

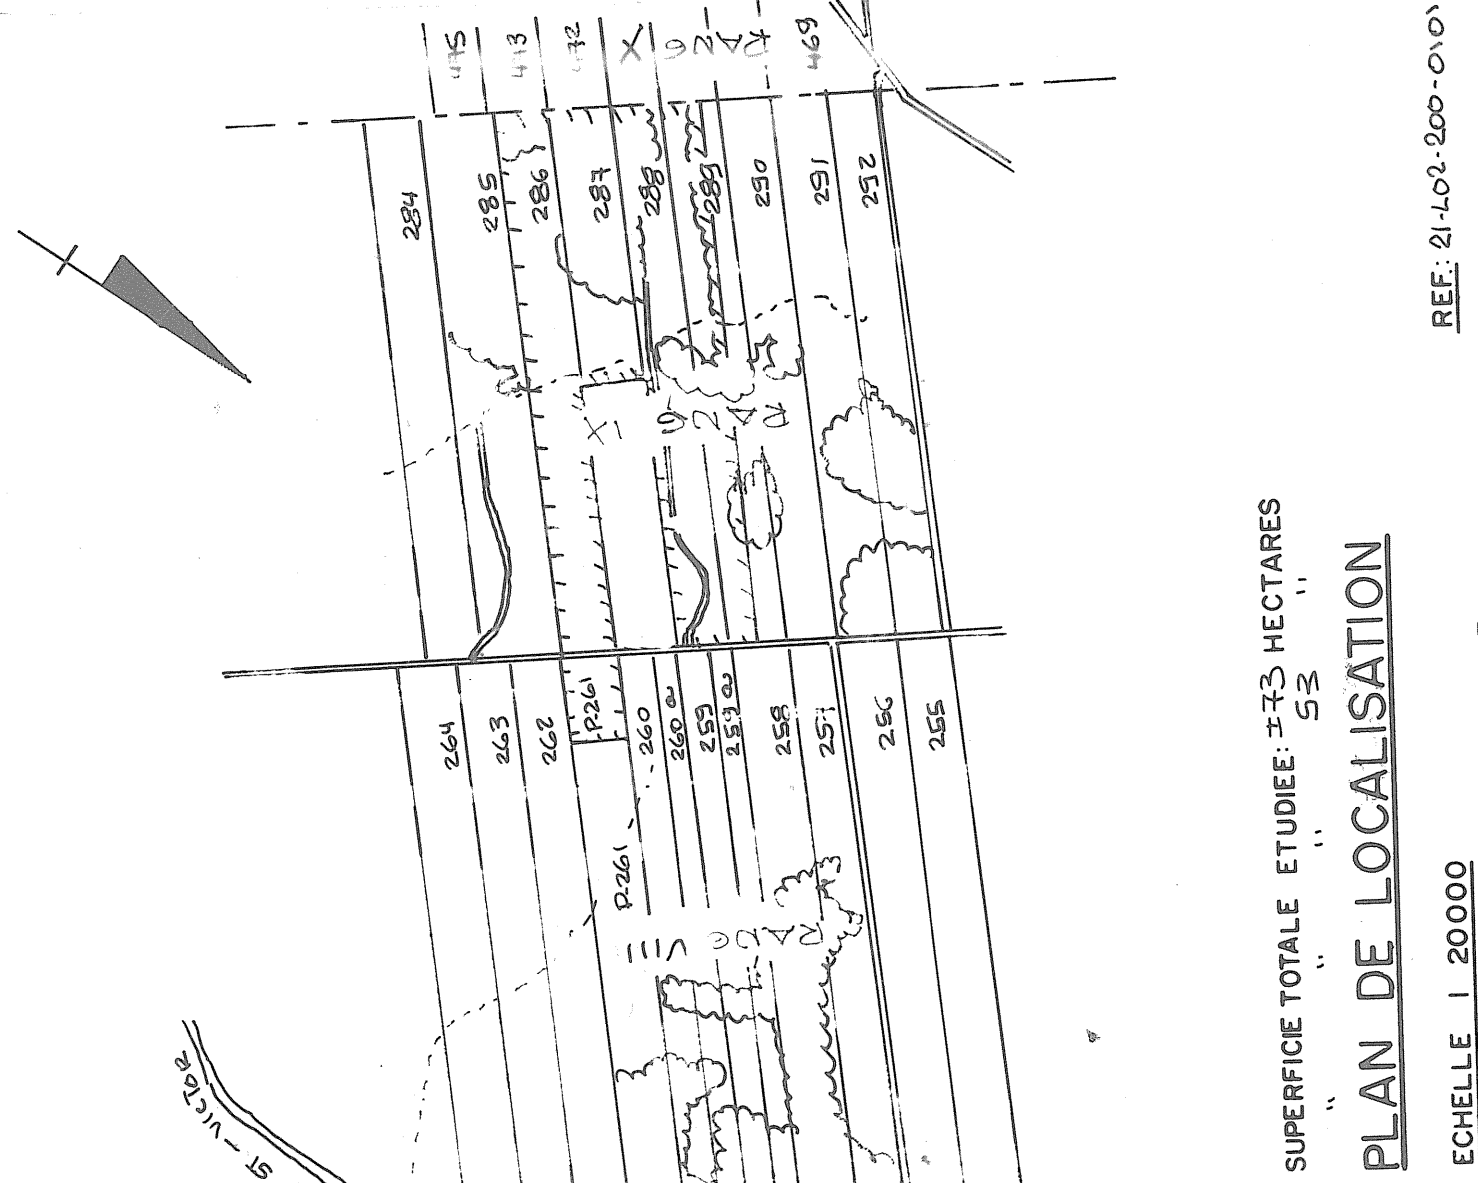

LEGende

- Rivière cours d'eau existant, projeté
- Fosse existant, projeté
- Lac marécage, étang, gravière
- Drainage souterrain existant
- Conduit souterrain existant
- Drains existants, projetés
- Changement de pente
- Changement de diamètre
- Bouche de décharge
- Diamètre des drains 100, 150, 200, 250
- Limite approximative de bassin versant
- Ligne téléphonique aérienne, souterraine
- Ligne de transmission
- Ligne d'énergie électrique aérienne, souterraine
- Rapide, barrage, chute
- Station de pompage
- Regard, puits
- Trou de sondage
- Superficie étudiée, drainage interne suffisant
- Courbe de niveau
- Zone boisée, buisson, arbre isolé
- Coules
- Tas de roches en surface, enterrés
- Limites de zones

REJEAN REMILLARD & ASSOCIES
INGENIEURS
BURNHAMVILLE

PROJET PREPARE POUR LE COMPTE DE
DUMONT MANDATE PAR:
GILLES GRONDIN
ADDRESSE: 1800 RUE DU PARC DE ST-EPIREM
BEAUCHEVILLE
TEL: 418-484-5249

LE 9 AOUT 1978

DRAINAGE SOUTERRAIN


FERME GILLES GRONDIN
LOT P-261 ; 286, 287, 288, P-269
RANG VIII ; RANG IX
MUNICIPALITE DE LA PAROISSE DE ST-EUGENE DE BEAUCHE
COMTE MUNICIPAL BEAUCHE
DISTRICT ELECTORAL BEAUCHE-SUD
5-19843

PLAN No PA 03-2348-093

MINISTERE DE L'AGRICULTURE DU QUEBEC
SERVICE DE L'HYDRAULIQUE AGRICOLE

DEPOSE LE 21 AOUT 1978

1978

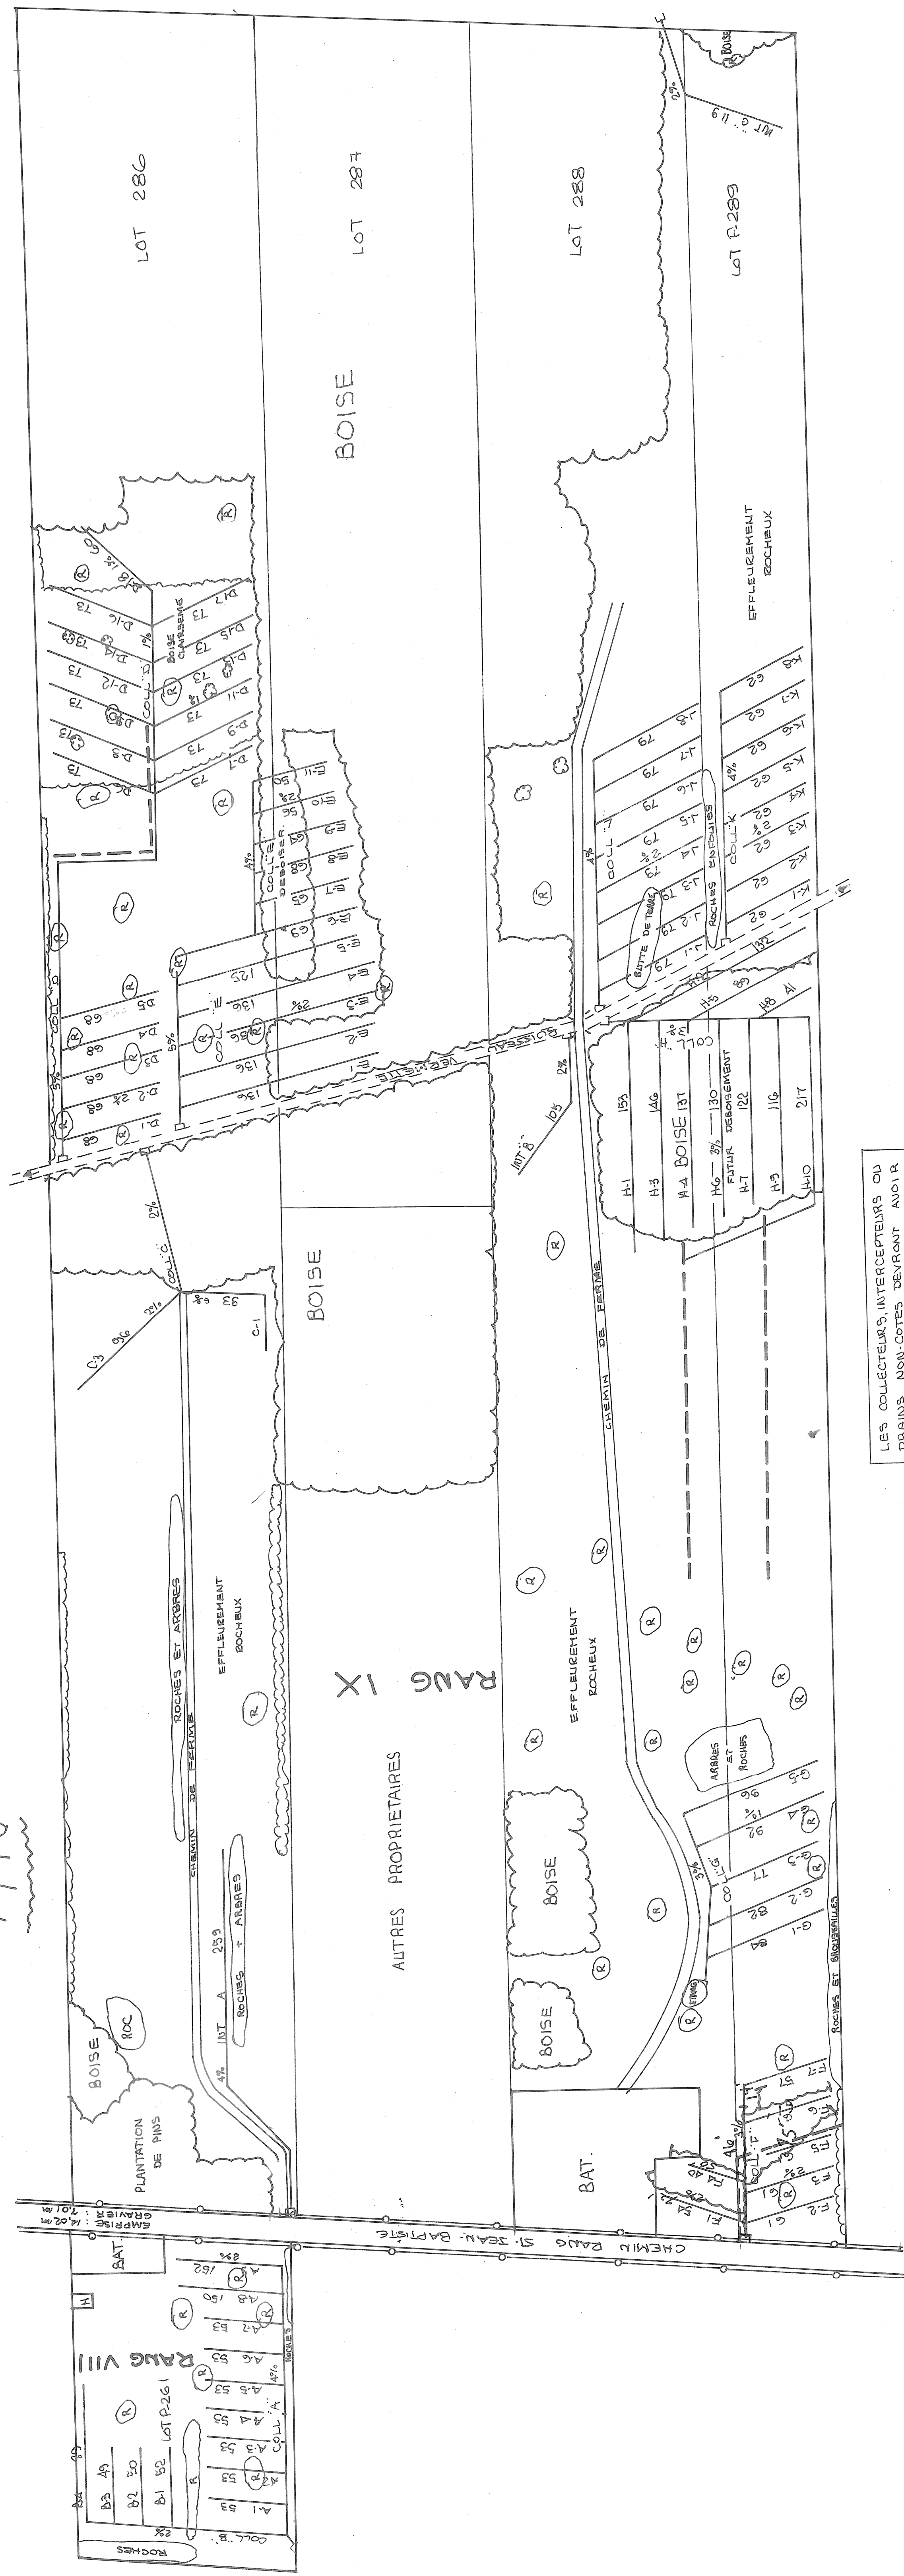

LES COLLECTEURS, INTERCEPTEURS OU
DRAINS NON-COTES DEVONT AVOIR
UNE PROFONDEUR MINIMUM DE 100 METRE