


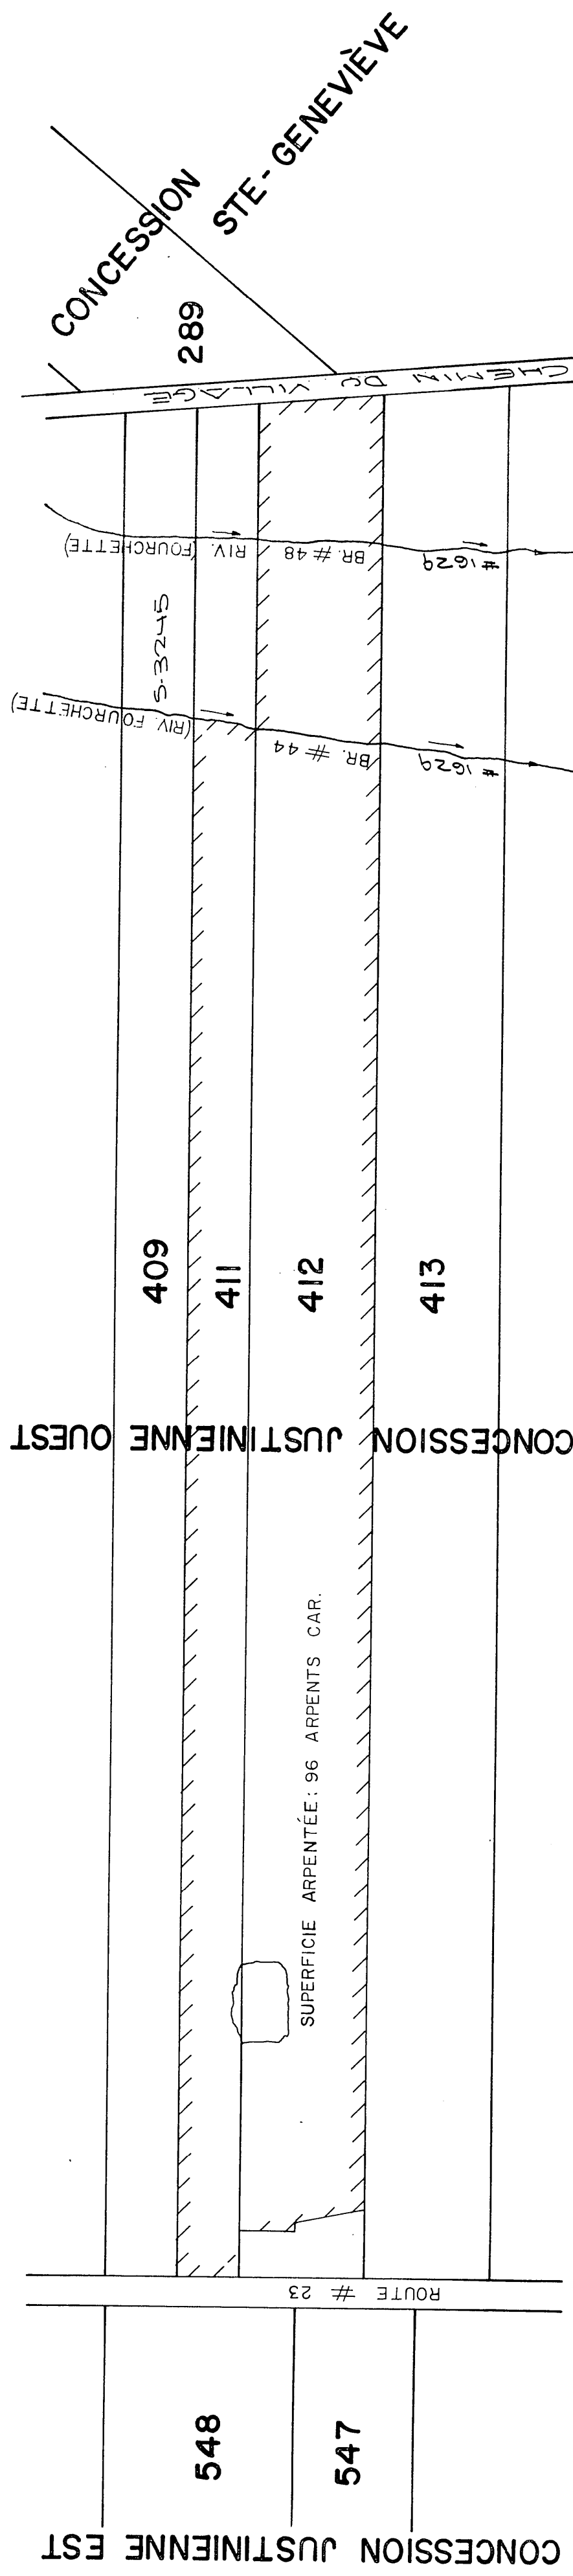

DESIGNATION	DRAIN REQUIS				POLYÉTHYLÈNE			
	8"	6"	4"	10"	8"	6"	4"	
A		1 625	15 680		805	16 185		
B		340	13 000	30	165	260	13 645	
C			4 120				4 120	
D			1 515				1 515	
E			12 145				12 145	
F			620				620	
TOTAL	30	2 015	48 910	30	1 100	10 800	48 685	
G. TOTAL			50 555 PI. LIN.					

NOTES: — IL EST RECOMMANDÉ DE COUVRIR LES DRAINS D'UN
MATÉRIAU FILTRANT
— CE PLAN REPOD À LA DEMANDE DU 16 / 2 / 1972.

CHANGEMENT DE RANT 2 PO-1 DE REPERE DE NIVAU RM A
REGARD R PUSARD P BOU N. DE DÉCHARGE
LIGNE DE COTEAU COTEAU LIG. DE COTEAU
DRAINS PROJÉTÉS DRAINS EXISTANTS

LEGÈRE

GRULEAU, de GUISE & ASSOCIÉS
INGÉNIEURS-CONSEILS MONTREAL


HYDRAULIQUE Ministère de l'AGRICULTURE
AGRICOLE et de la COLONISATION

DRAINAGE SOUTERRAIN
YVES GAGNÉ
PAR. ST-ISIDORE
DORCHESTER
COMITÉ ÉLECTORAL DORCHESTER

PRÉPARÉ PAR L. LAROCHE
REVUE PAR H. OUDOUNOV

PLAN No S-10542 FEUILLE 1 DE 1

APPROUVÉ PAR CHIEF DU DISTRICT No 1973

 

26063 60000 1973