


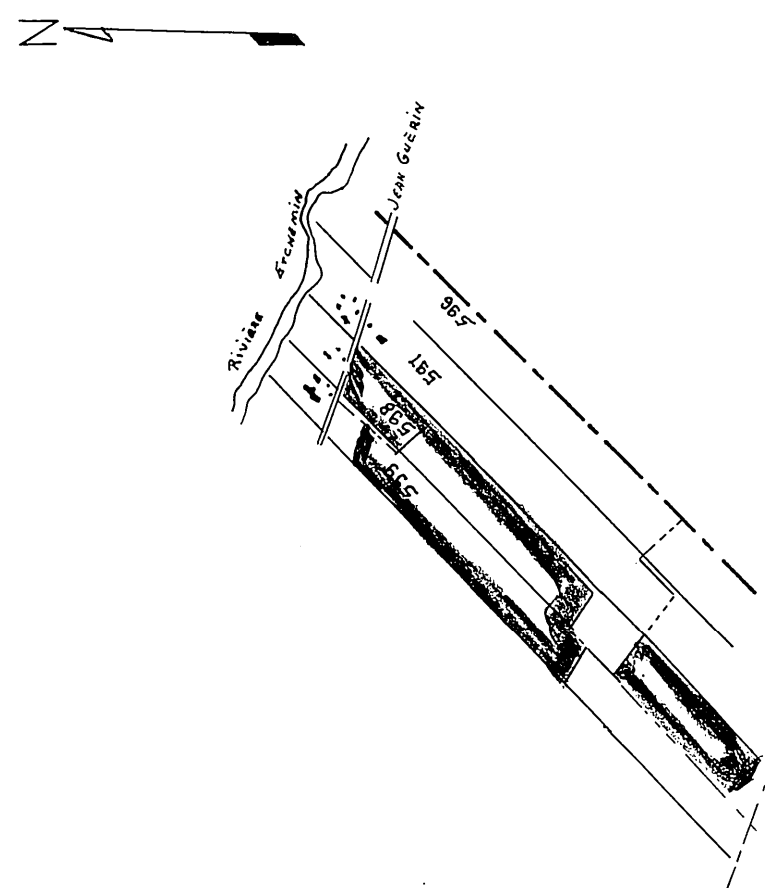

DRAINS REQUIS


[illegible]

PLAN DE LOCALISATION

	HECTARES		ACRES		ARPENTS	
SUPERFICIE ETUDEE	22.5	55.7	658			
SUPERFICIE TOTALE						
ECHELLE : 1 / 20000						REFERENCE : 21L II 200 0202

LEGENDE

Chemin de fer	
Repère de nivellement	
Cours d'eau existant, projeté	
Fosse existant, projeté	
Car. moraine, étang, gravière	
Drainage souterrain existant	
Conduit souterrain existant	
Plein existant, projeté	
Clignement de pente	
Clignement de pente	
Bouche de décharge	
Diamètre des drains 100, 150, 200, 250 mm	
Culture	
Ligne téléphonique aérienne, souterraine	
Lignes de transmission	
Ligne électrique aérienne, souterraine	
Barrage, rapide, chute,	
Station de pompage	
Reard, puisard	
Trou de sondage	
drainage interne suffisant	
Superficie totale	
Surface de niveau	
Zone boisée, arbre isolé	
Culée	
Tas de roches de surface	
Limites de zones	

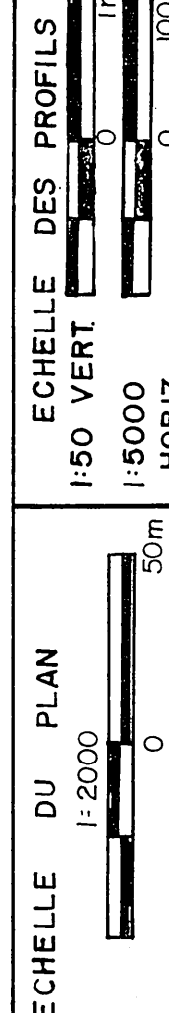

GD CHRISTIAN DROLET ing.
CONSULTANT
CHARNY TEL: (418) 832-4303

PROJET POUR LE COMPTE DE :

VERMOND ENT
733-JEAN GUERIN OUEST
ST-HERNI, LEVIS
60R 350

NO. PROD. AGR. FERR 4804 0118
TEL : (418) 862-2772

 2-4/11-16

LE 22 / 07 / 1987

DRAINAGE SOUTERRAIN

VERME VERMOND
OT(S) 598
RANG JEAN GUERIN S.O.
MUNICIPALITÉ ST-HENRI
M.R.C. DESJARDINS
DISTRICT ELECTORAL LEVIS

PLAN NO: S-10129	FEUILLE 1 DE 1
M.A.P.A.Q. (HYDRAULIQUE)	

DEPOSE LE: 87-04-28

DRAINAGE COMPLÈTE *Plan refait*

