	DRAINS REQUIS									
	POTERIE				POLYETHYLENE					
DESIGNATION	10"	8"	6"	4"	10"tc	8"tc	10	8	6	4
COLLECTEUR										
A				165'						165'
B				75'						75'
C				185'						185'
D				1455'						1455'
E				250'						250'
F				440'						440'
G				195'						195'
H				125'						125'
LATERAL										
A				1260'						1260'
B				930'						930'
C				1940'						1940'
D				2495'						2495'
E				1220'						1220'
F				1485'						1485'
G				3080'						3080'
H				1935'						1935'
TOTAUX				17235'						17235'
GRAND TOTAL	17235'				17235'					

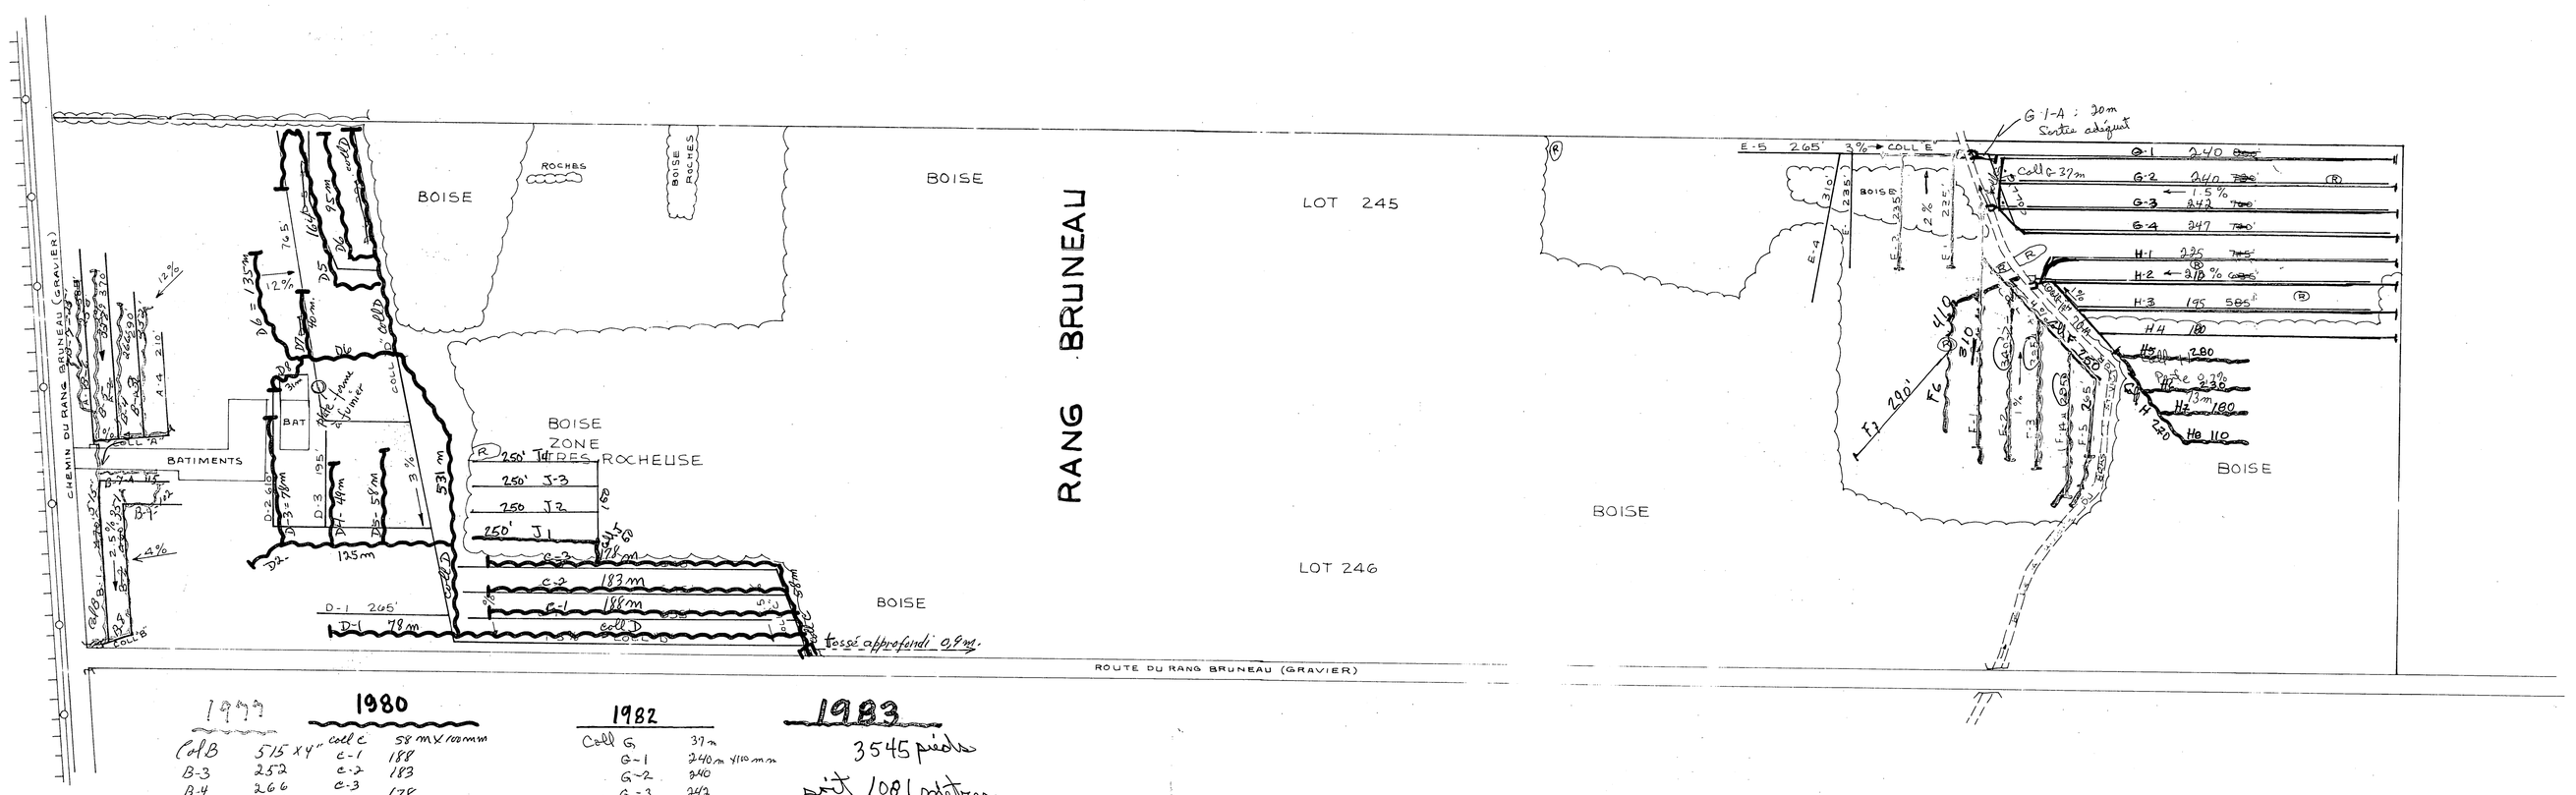
BOISE
ROCHES
BOISE
LOT 245
RANG BRUNEAU
BOISE
ZONE ROCHEUSE
BOISE
BOISE
LOT 246
BOISE
BOISE
BOISE