

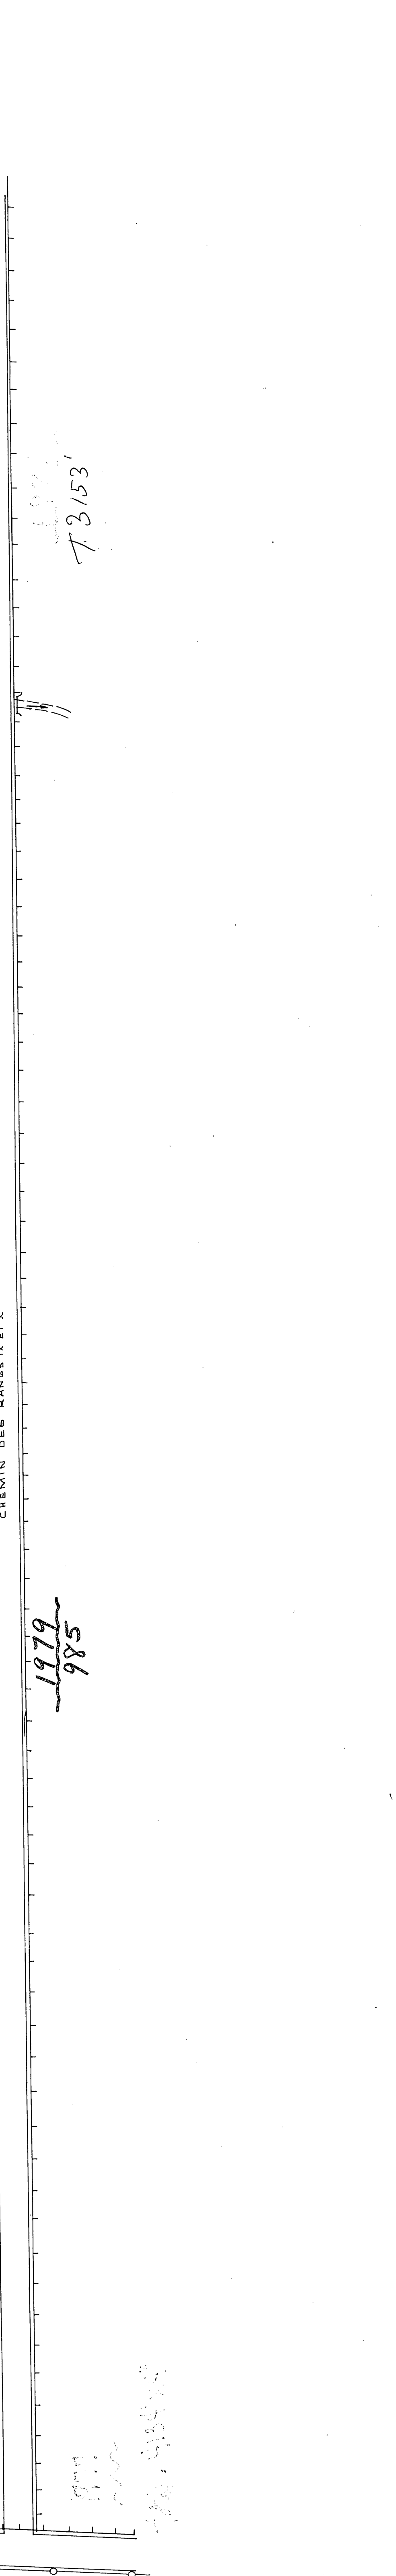
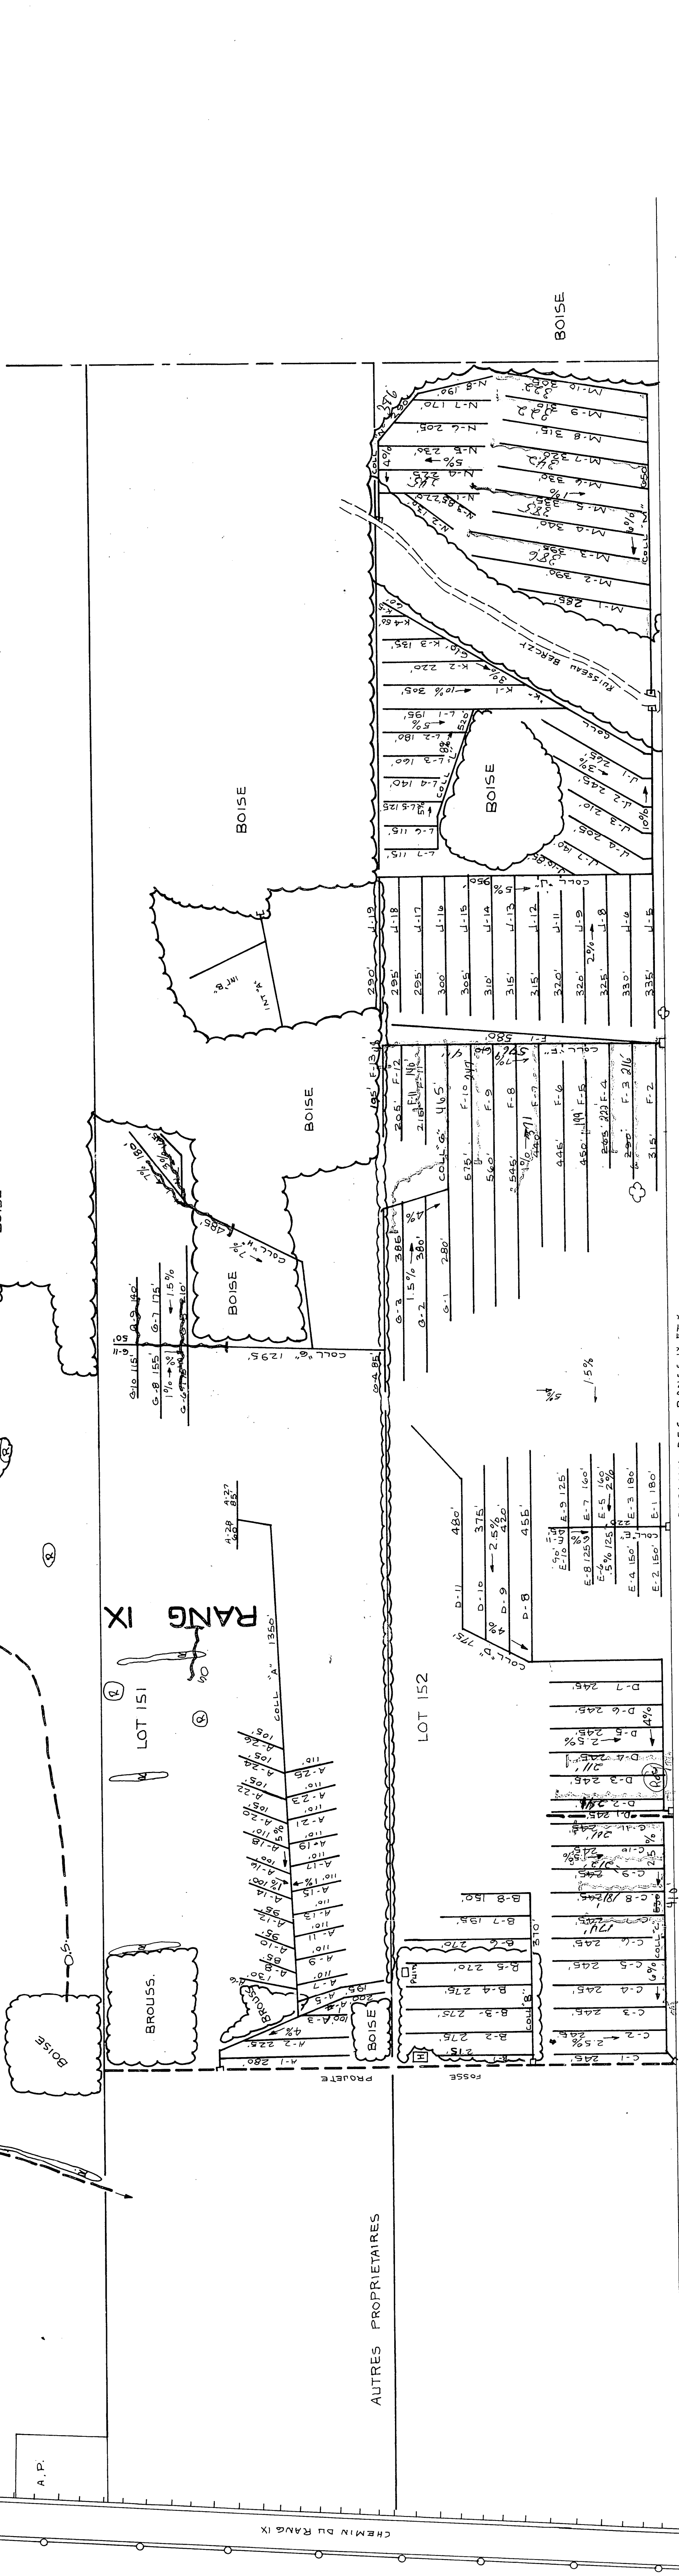


DRAINS REQUIS									
DESIGNATION	POTERIE				POLYETHYLENE				
	10"	8"	6"	4"	10 1/2"	8 1/2"	10	8	6
COLLECTEUR A				1350'					4
B				370'					370
C				530'					530
D				775'					220
E				220'					1295
F				610'					485
G				1295'					950
H				485'					610
I				950'					520
J				610'					650
K				520'					290
L				650'					3385'
M				290'					1920'
N				3385'					2695'
A				1920'					3445'
B				2695'					1490'
C				3445'					5080'
D				1490'					2150'
E				5080'					345'
F				2150'					5205'
G				345'					770'
H				5205'					1030'
I				770'					3325'
J				1030'					1455'
K				3325'					240'
L				1455'					185'
M				240'					
N				185'					
INTERCEPTEUR A									
B									
TOTAUX				41375'					41375'
GRAND TOTAL									41375'

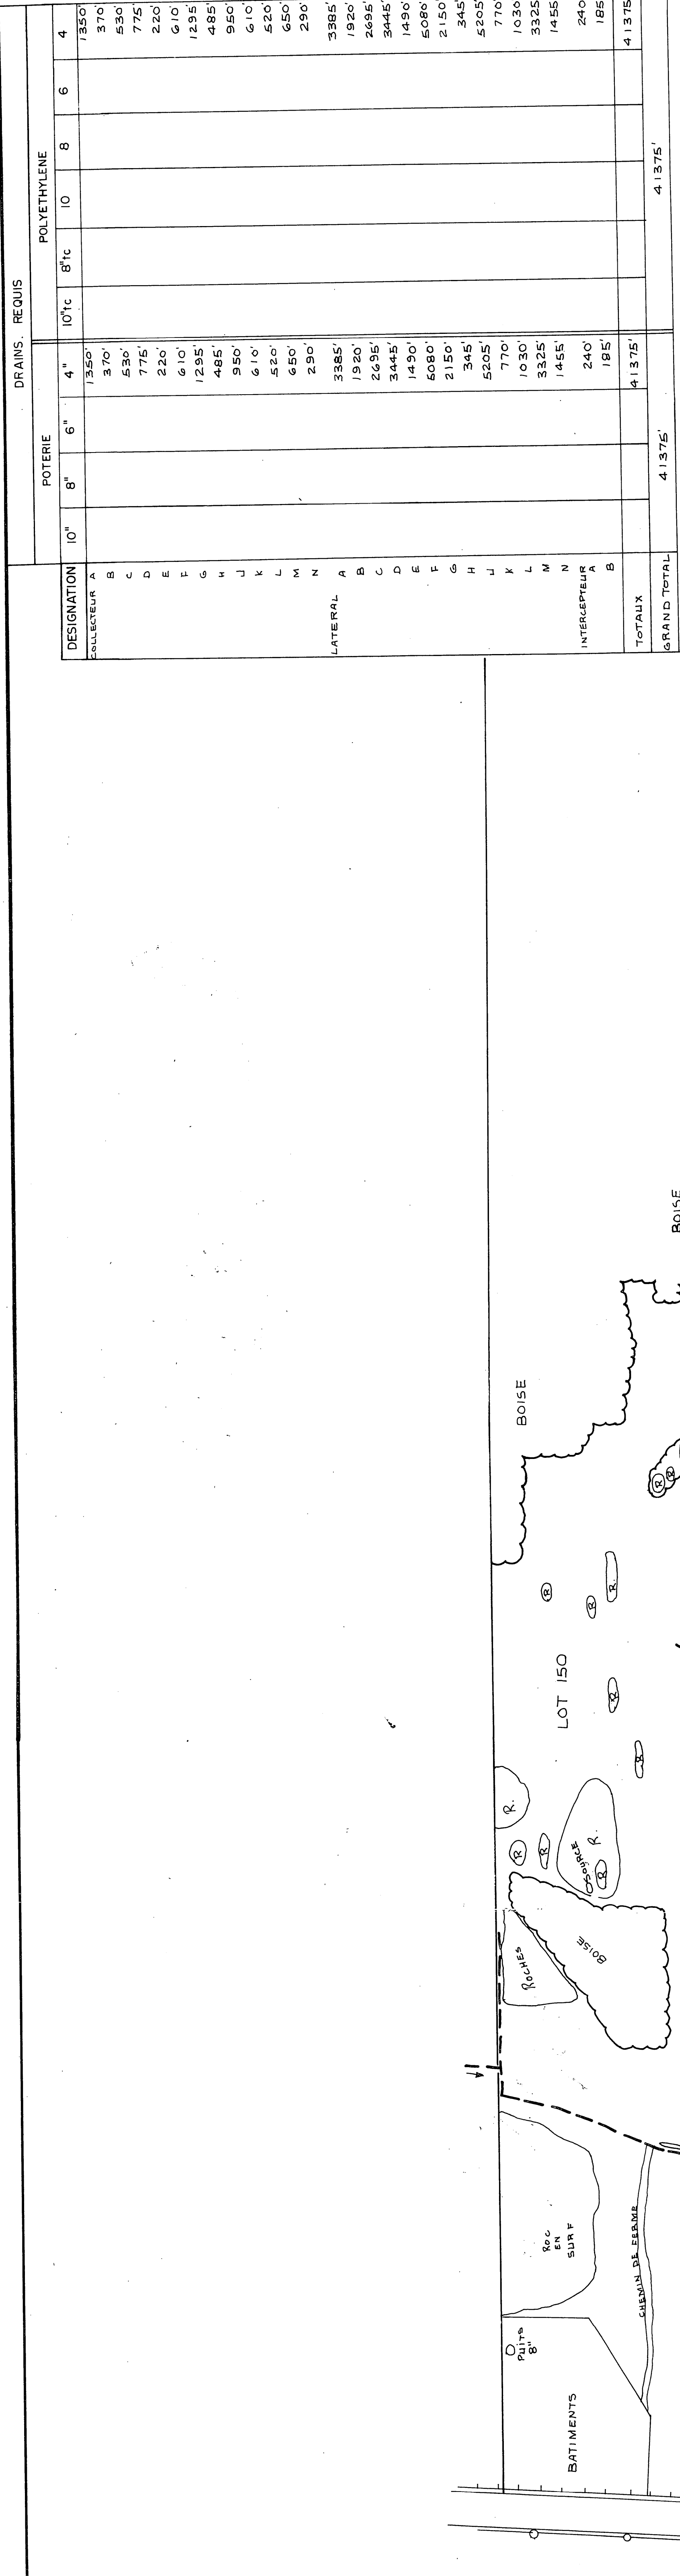

DRAINS REQUIS									
DESIGNATION	POTERIE				POLYETHYLENE				
	10"	8"	6"	4"	10 1/2"	8 1/2"	10	8	6
COLLECTEUR A				1350'					4
B				370'					370
C				530'					530
D				775'					220
E				220'					1295
F				610'					485
G				1295'					950
H				485'					610
I				950'					520
J				610'					650
K				520'					290
L				650'					3385'
M				290'					1920'
N				3385'					2695'
A				1920'					3445'
B				2695'					1490'
C				3445'					5080'
D				1490'					2150'
E				5080'					345'
F				2150'					5205'
G				345'					770'
H				5205'					1030'
I				770'					3325'
J				1030'					1455'
K				3325'					240'
L				1455'					185'
M				240'					
N				185'					
INTERCEPTEUR A									
B									
TOTAUX				41375'					41375'
GRAND TOTAL									41375'

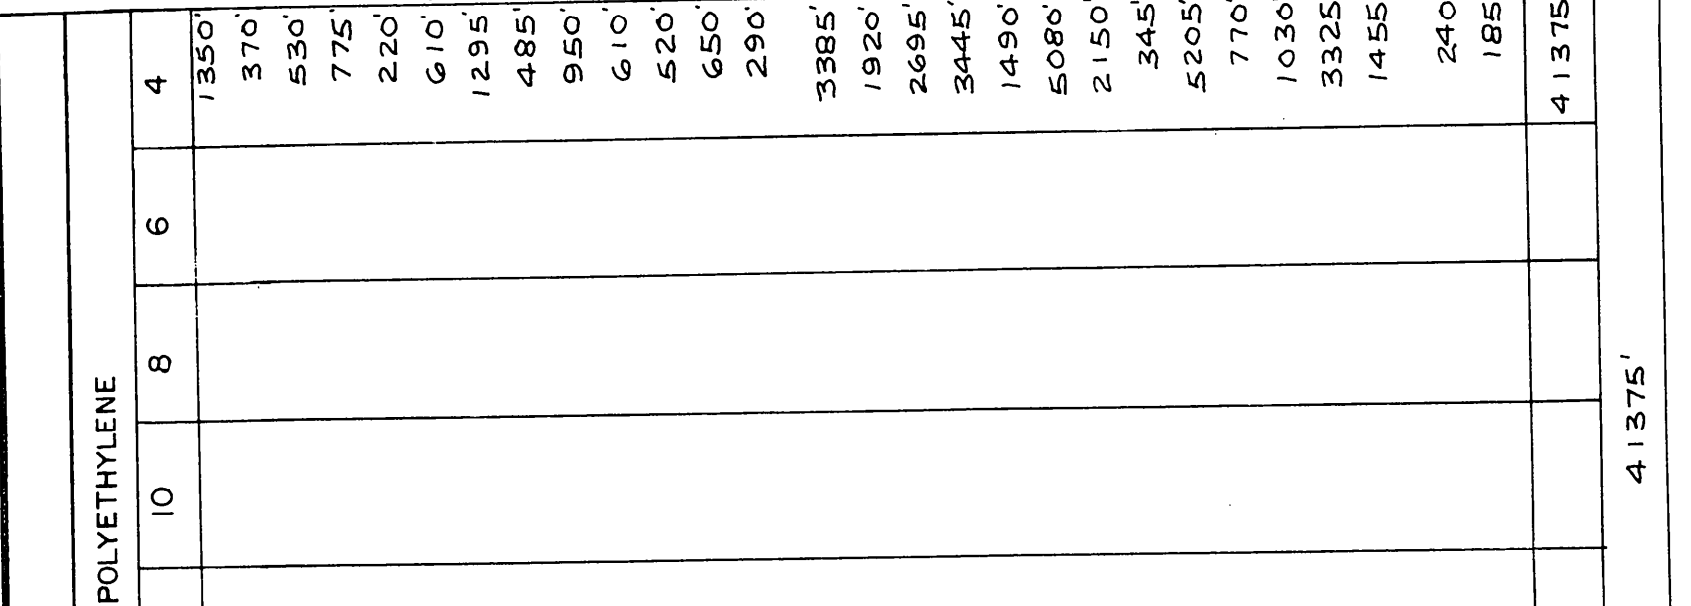

SUPERFICIE TOTALE ETUDIEE: 96 ACRES
PLAN DE LOCALISATION
ECHELLE 1:20000
REF: 21 L10-200-0102

BRUNO CHEVRETTE & ASSOCIES
INGENIEURS
GRIMMONVILLE
PROJET PREPARE POUR LE COMPTE DE
M. ANDRE LAHAIE TECHNICIEN
DUMENT MANDATE PAR:
M. PAUL HENRY PRINCIPALE ETALACHE
2500 RUE ST-JACQUES
CTE. DORCHESTER
TEL.: 418-642-5276
LE 12 OCTOBRE 1977

DRAINAGE SOUTERRAIN
FERME PAUL HENRY
LOTS P-150, P-151, P-152.
RANG IX
MUNICIPALITE DE LA PAROISSE DE ST-MALACHIE
COMTE MUNICIPAL DORCHESTER
DISTRICT ELECTORAL BELLE-CHASSE
PLAN No S-15903
FEUILLE 1 DE 1
MINISTERE DE L'AGRICULTURE DU QUEBEC
SERVICE DE L'HYDRAULIQUE AGRICOLE
DEPOSE LE: 77-10-12

INSTALLATION 1977 - 4134' PLASTIQUE
St-Jacques