

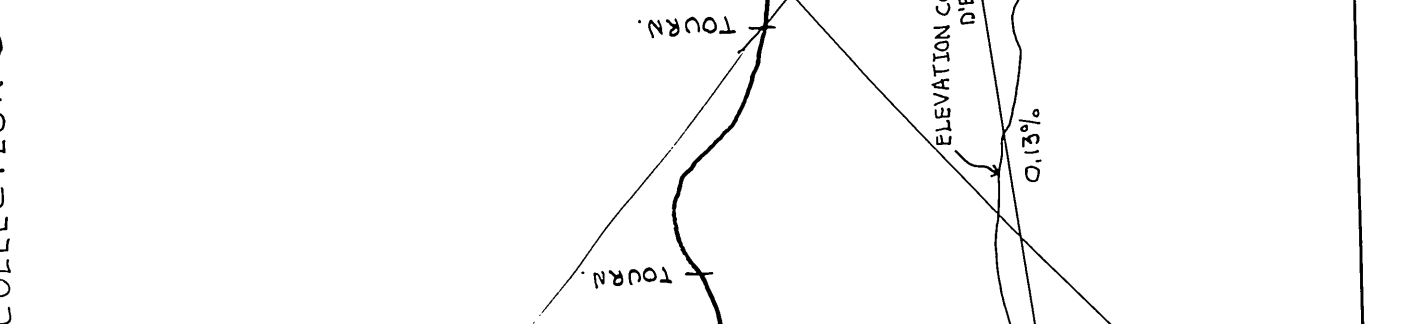
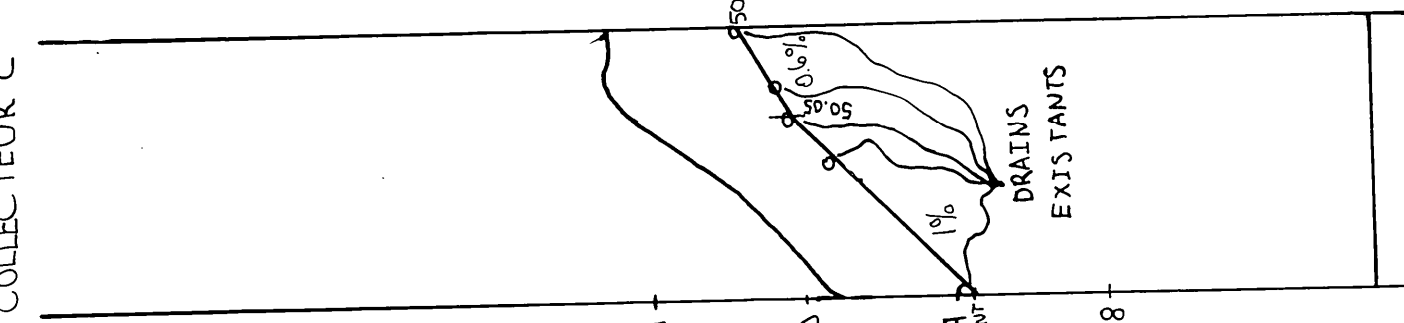
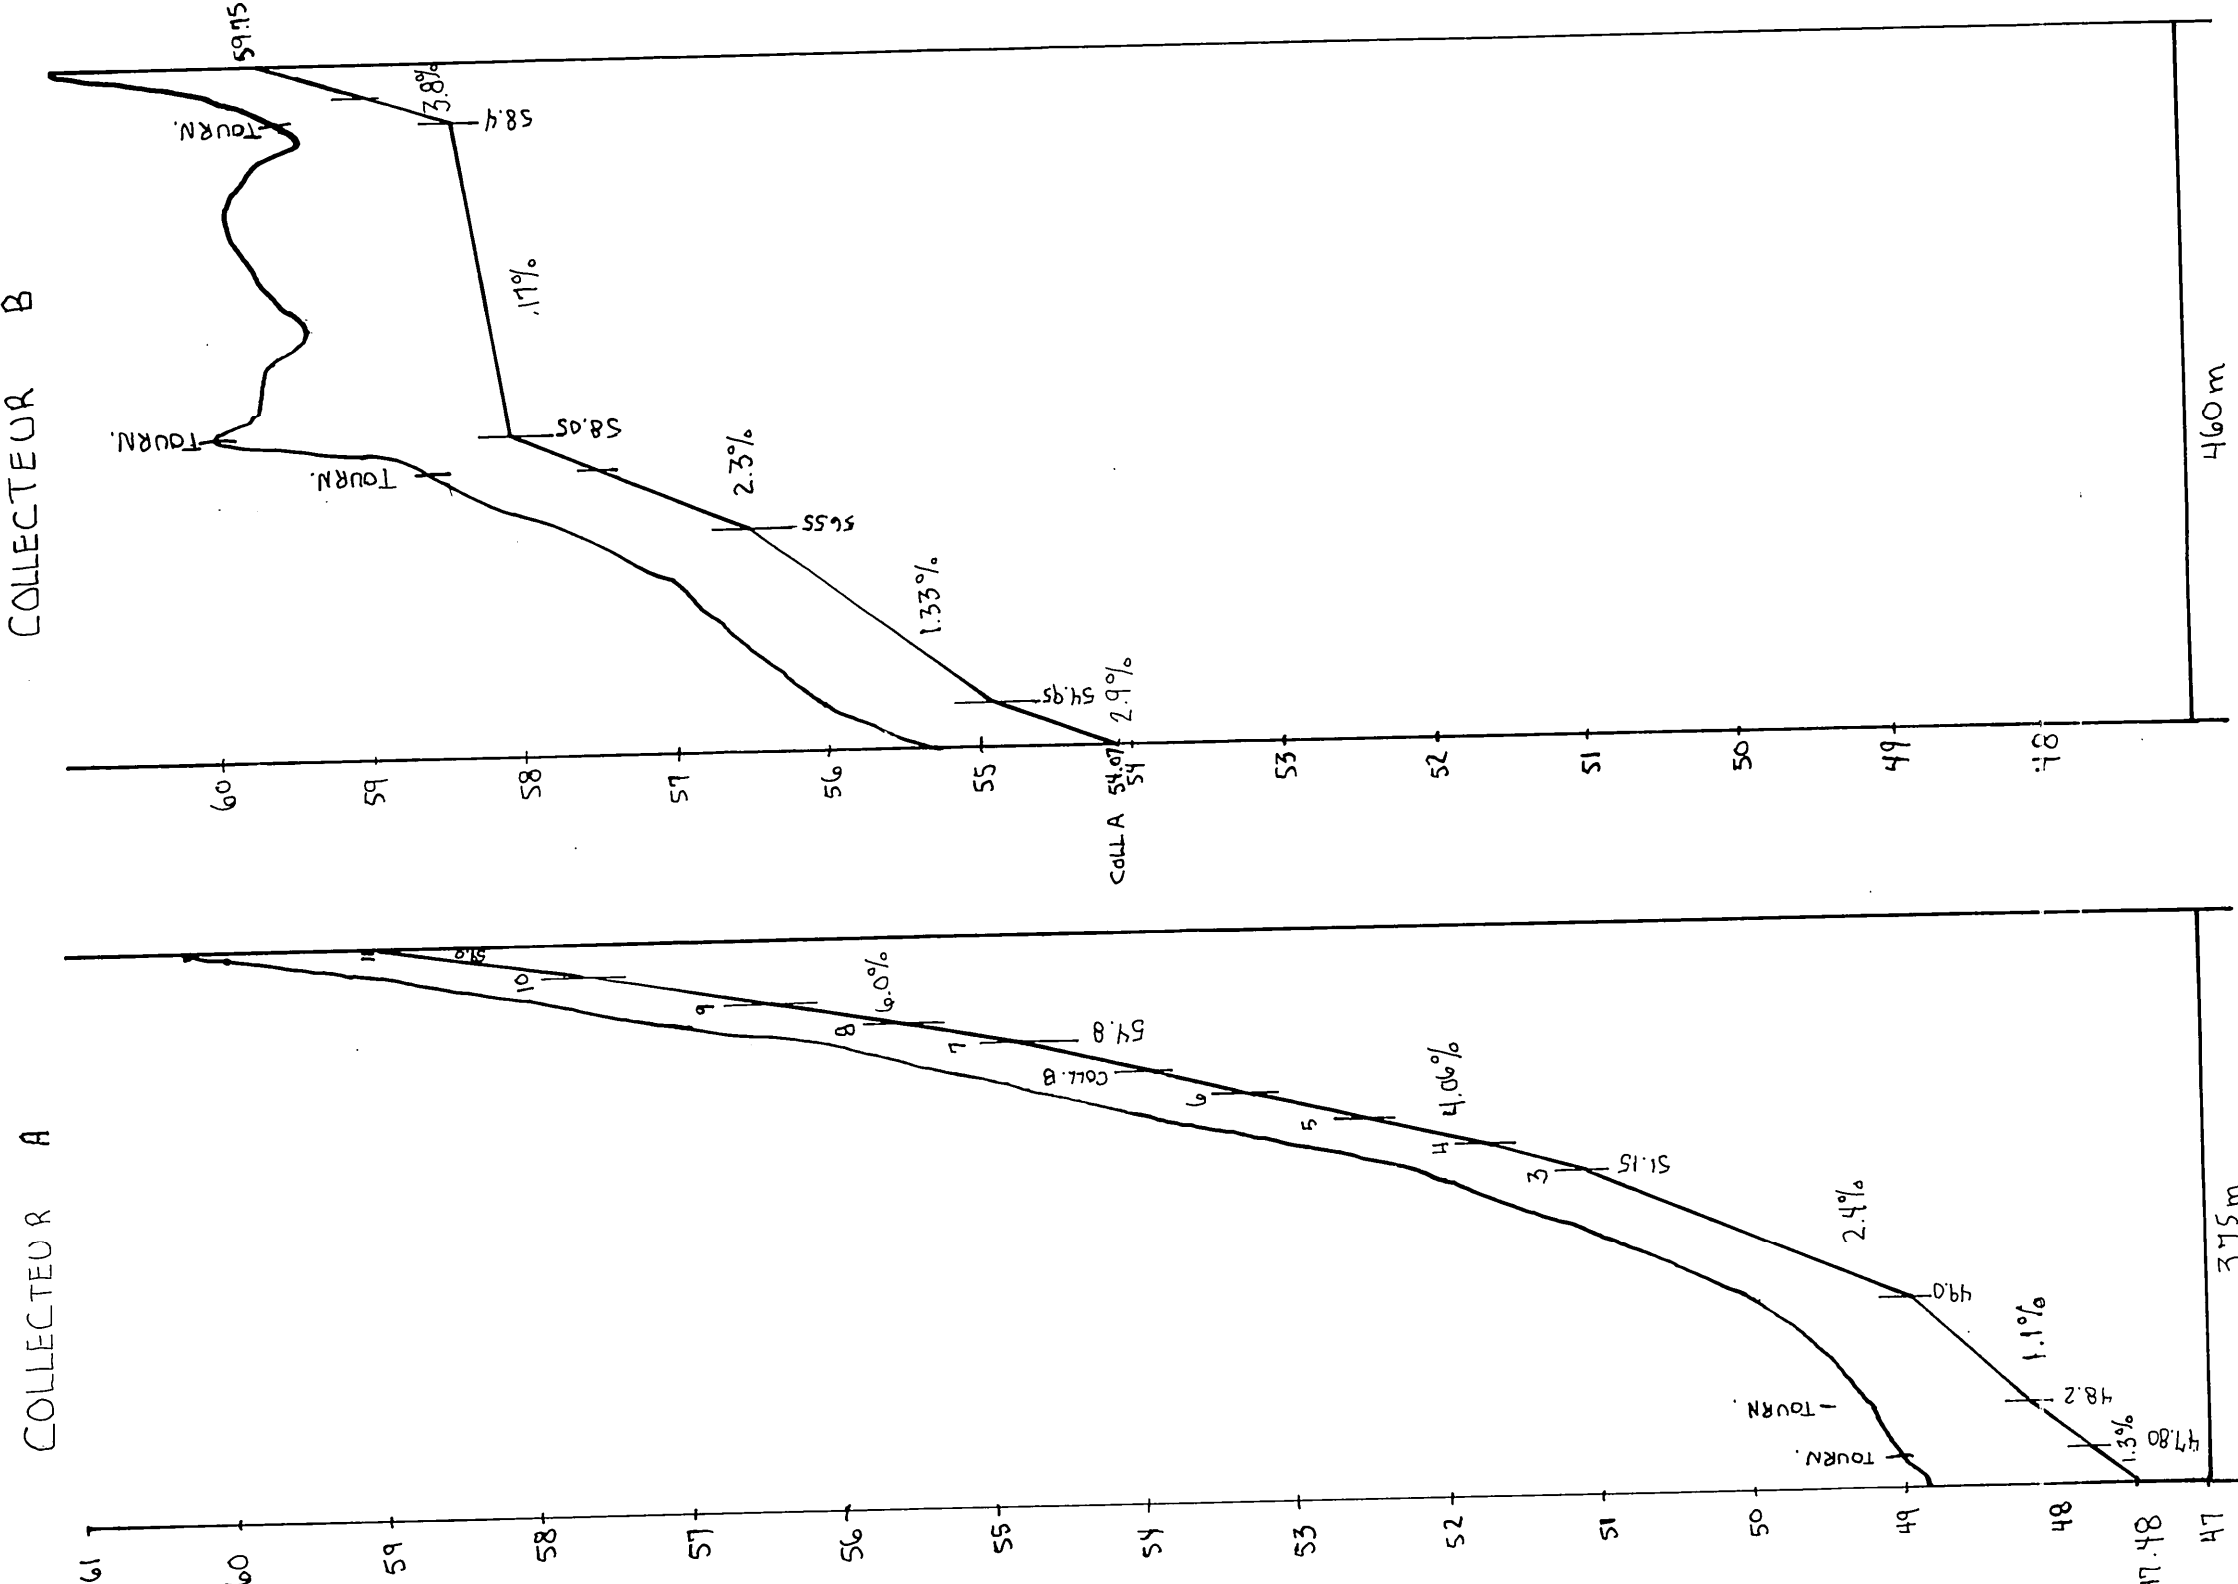


PUISARD

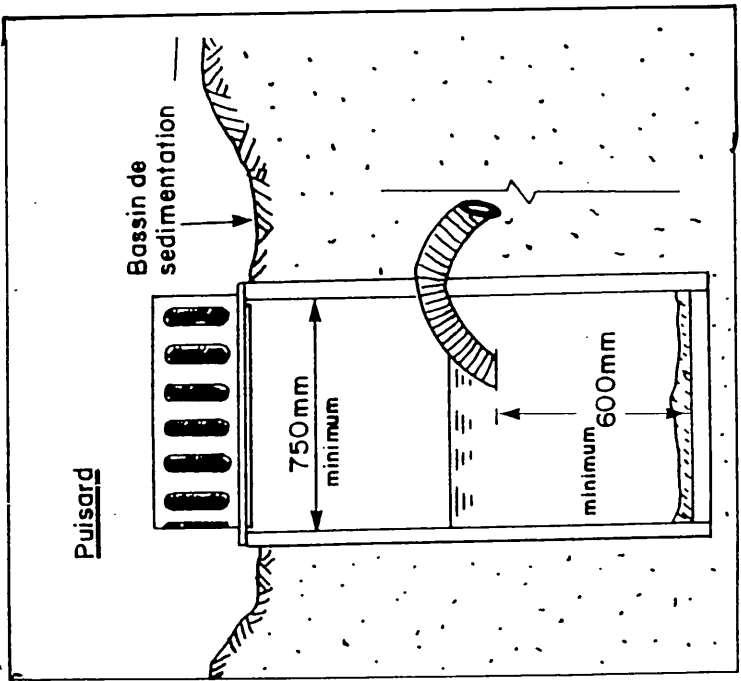

DRAINS REQUIS					
DÉSIGNATION	12" 300 mm	10" 250 mm	8" 200 mm	6" 150 mm	4" 100 mm
COLL. A					
LAT. A					
COLL. B					
LAT. B					
COLL. C					
LAT. C					
COLL. TOTAL					
GR TOTAL					

RECOMMANDATION:
DRAIN DONT LA LARGEUR DES PERIUS
EST INFÉRIEURE À 10 mm

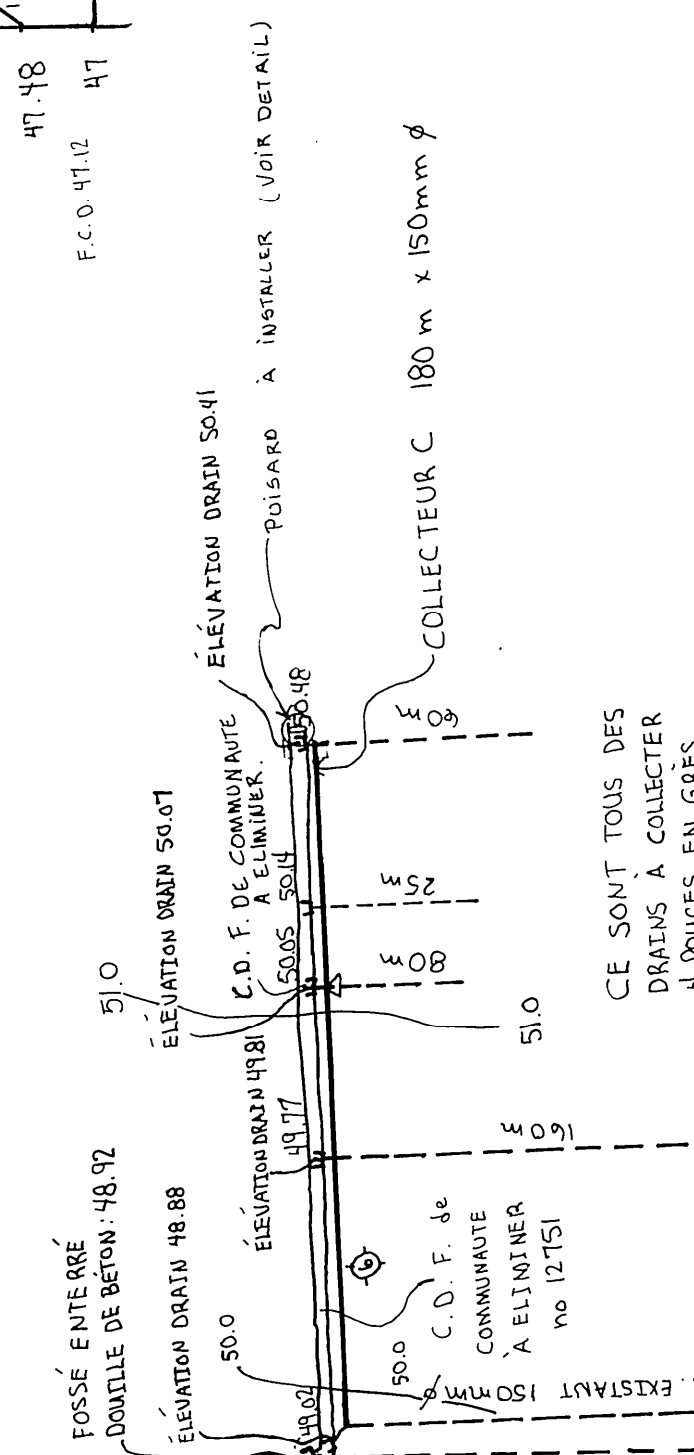


R.N. #3
CLOU DE 125mm
DANS PRIEN ÉLECTRIQUE
ELEVATION 50.0

DRAINS EXISTANTS
2296 m

R.N. #2
CLOU DE 125mm
DANS PORCHÈRE
ELEVATION 50.0

LIONEL DION

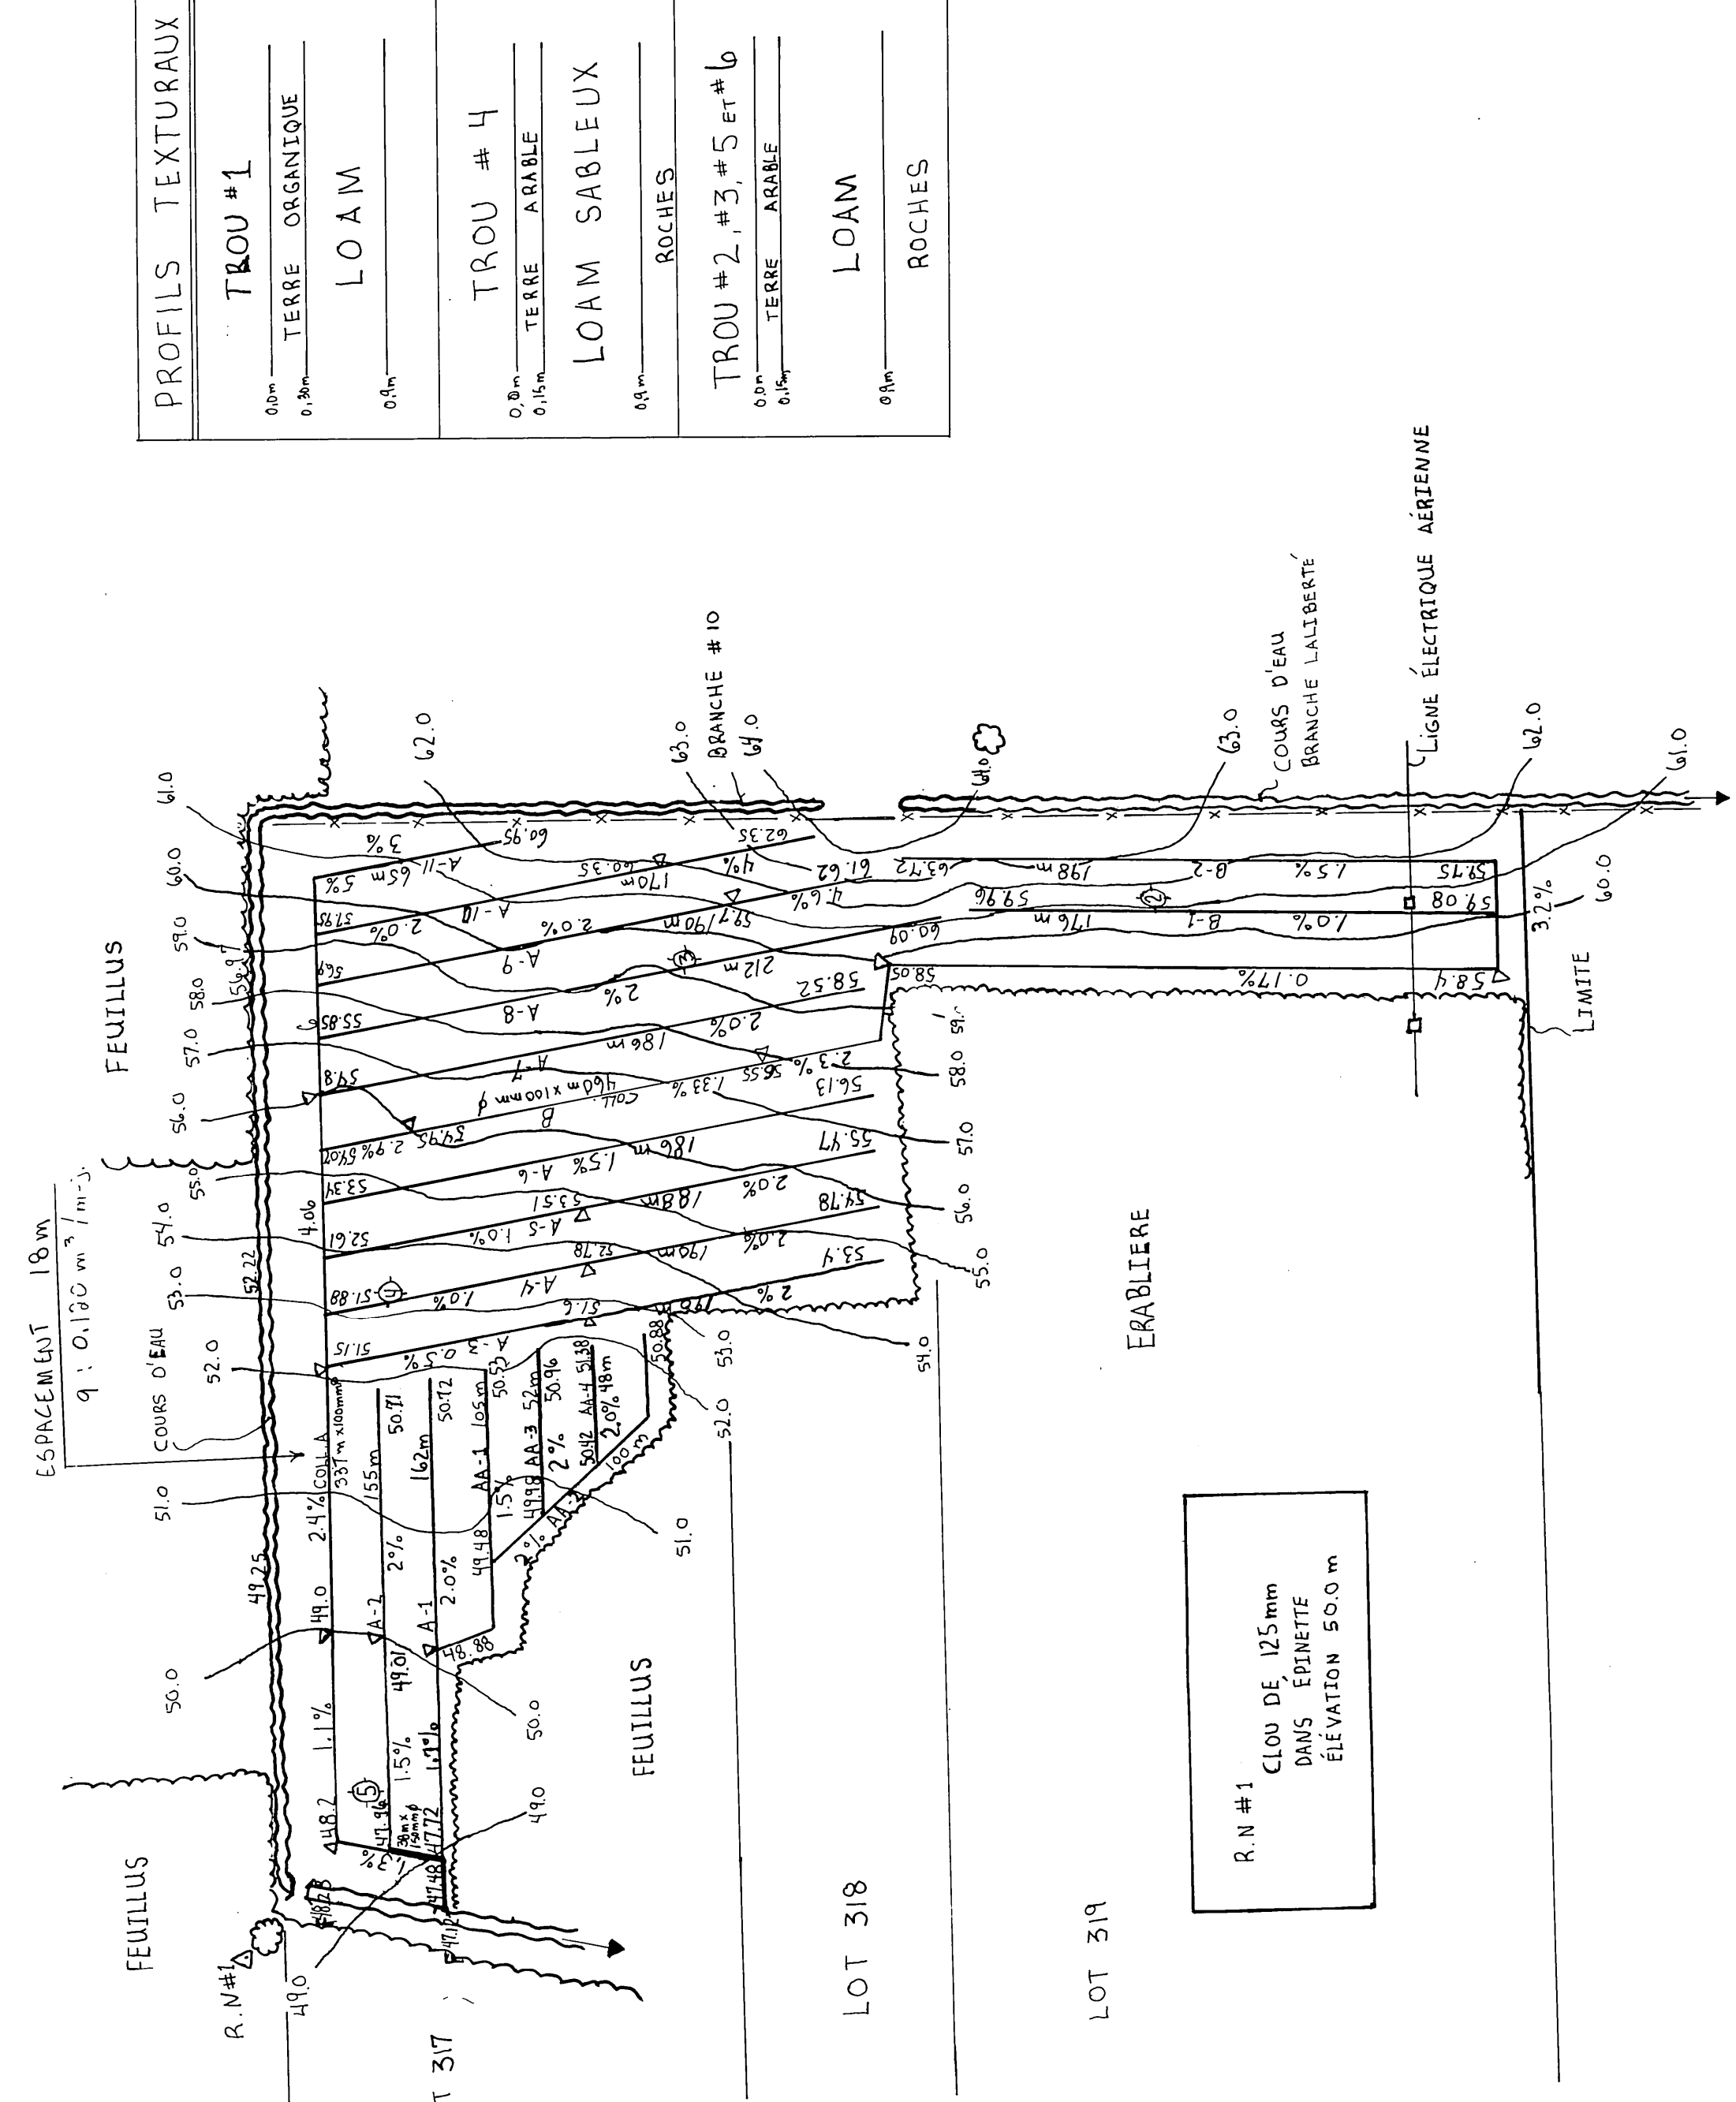

PROFILS TEXTURAUX	

ESPAACEMENT 18m

q : 0.180 m³/m²

COURS D'EAU

BRANCHE #10







































































































