


21,629' on 1977 P.B.

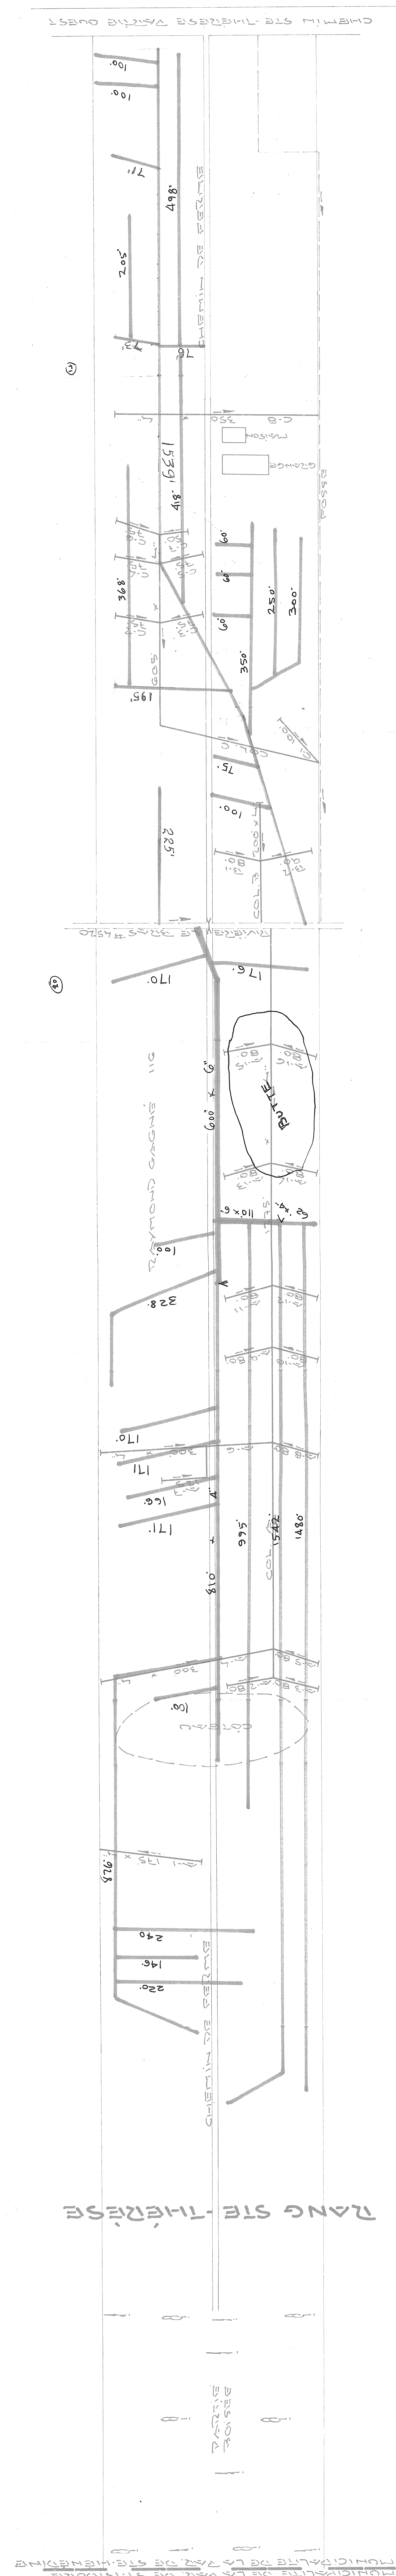

DESIGNATION	STANDARD INSTALL			
	Q	4"	6"	4"
COLLECTEUR A		3135		
COLLECTEUR B		370		
COLLECTEUR C		1480		
COLLECTEUR D		1350		
LATERAL E		2055		
COLLECTEUR F		1295		
COLLECTEUR G		370		
COLLECTEUR H		1700		
LATERAL J		1345		481
TOTAL		13,450		481
GRAND TOTAL		13,450		481

[illegible]

471.2.1970

LÉGENDE

CH. FOSSE
CHEMIN ROUTE
SOURCE
CHEMIN DE FER
LIGNE DE FERR
" DE MONTMAY
SAINTS DEGRÉS
" SAINTS

0-001-0

BUREAU CHEF

HYDRAULIQUE
AGRICOLE

Ministère de l'AGRICULTURE
et de la COLONISATION

PROVINCE DE QUEBEC


DRAINAGE SOUTERRAIN.
FERME RAYMOND GAGNE

MUNICIPALITE DE LA PAR. DE STE-HENEDINE.
COMTE DE DORCHESTER.
DISTRICT ELECTORAL DE DORCHESTER.
RELEVÉ PAR HIVERNET PREPARE PAR HIVERNET
DESSIN PAR WEMCHERLE. REVISE PAR *L.M. Leavins.*

PLANNO-S-BILLY | 7718-SONNEN
FEUILLE 1 DE 1

APPROUVE PAR B. Gaudet CHIEF DU DISTRICT N°2
QUEBEC LE 12 OCTOBRE 1969

26040 GAGNE RAYMOND

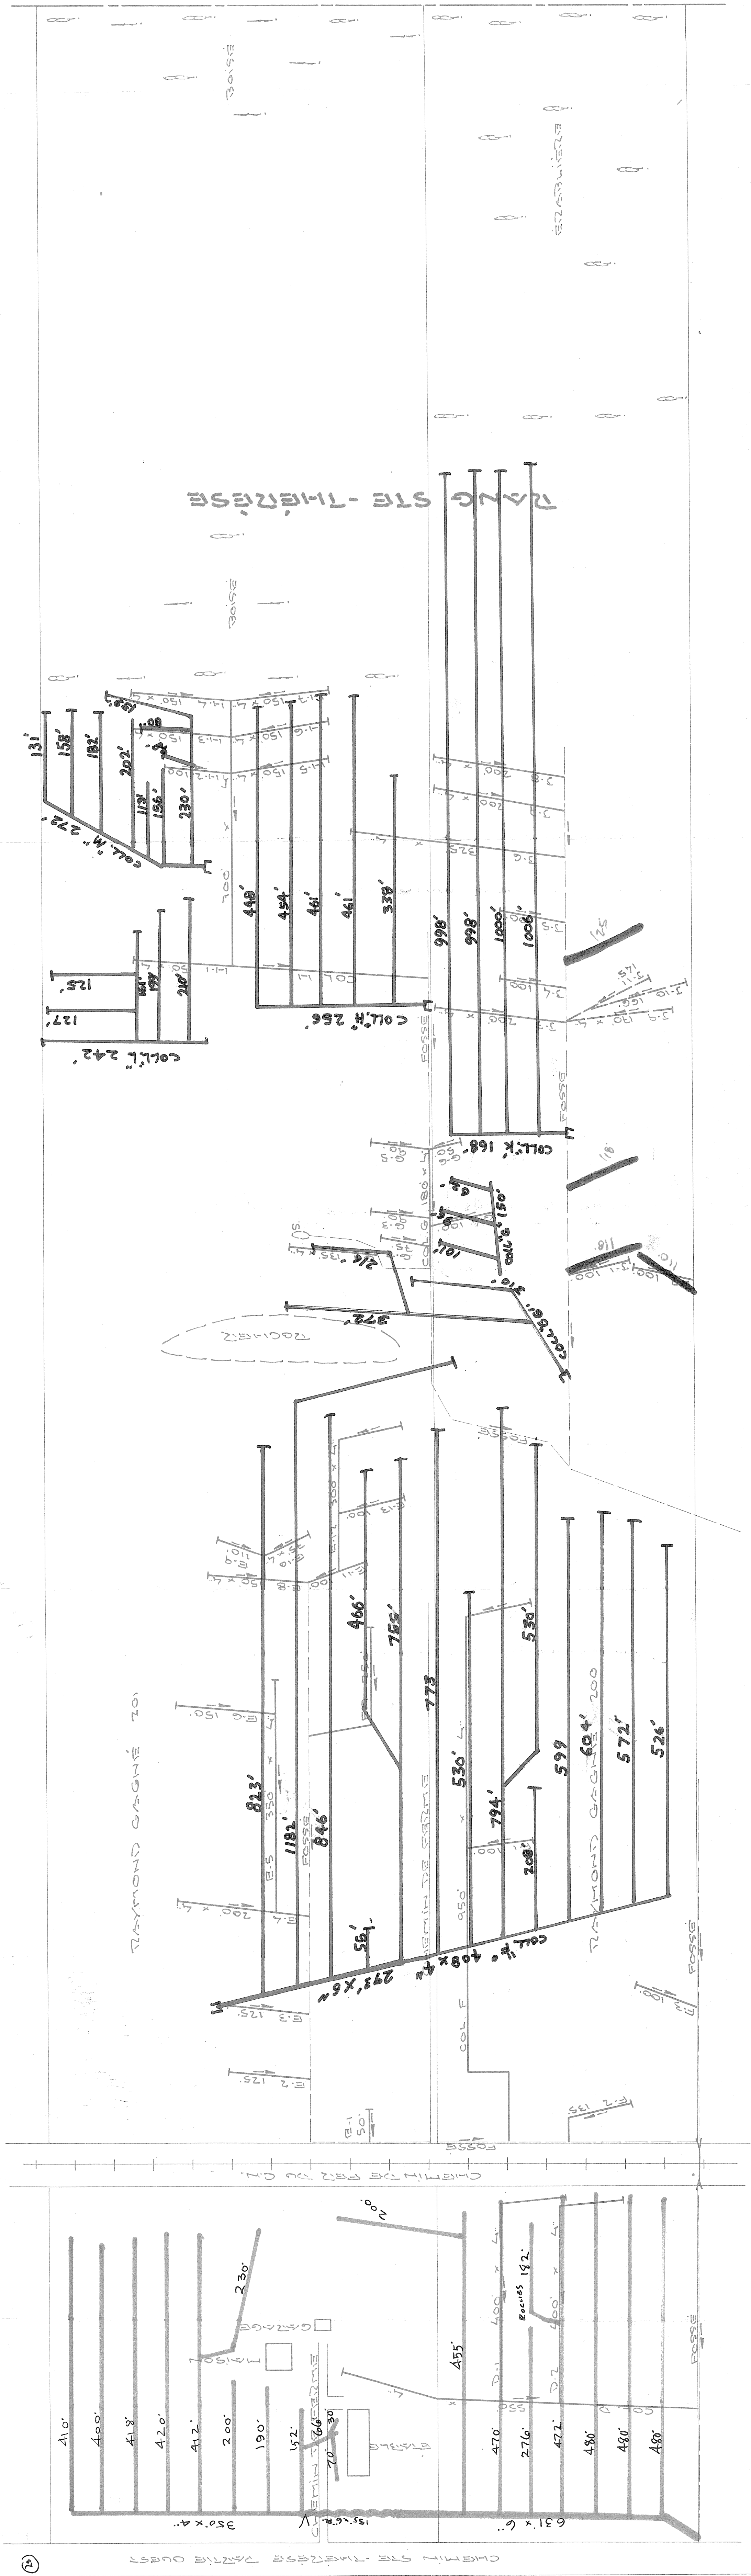

2-8177