


DRAINS REQUIS

DESIGNATION	POTERIE						POLYETHYLENE					
	300 mm	250 mm	200 mm	150 mm	100 mm	50 mm	300 mm	250 mm	200 mm	150 mm	100 mm	50 mm
COLLECTEUR												
"A"					394						394	
"B"					438						438	
"C"					37						NP 35	
"D"					35						NP 35	
"E"					88						88	
"F"					NP 115						NP 115	
"G"					NP 115						NP 115	
"H"					NP 43						NP 43	
LATERAL												
"A"					2498						2498	
"B"					818						818	
"C"					1117						1117	
"D"					1490						1490	
"E"					771						771	
"F"					2792						2792	
"G"					421						421	
"H"					504						504	
INT."B"					152						152	
TOTAUX					72 343						NP 323	
					12923						12923	
GRAND-TOTAL							12386					12386

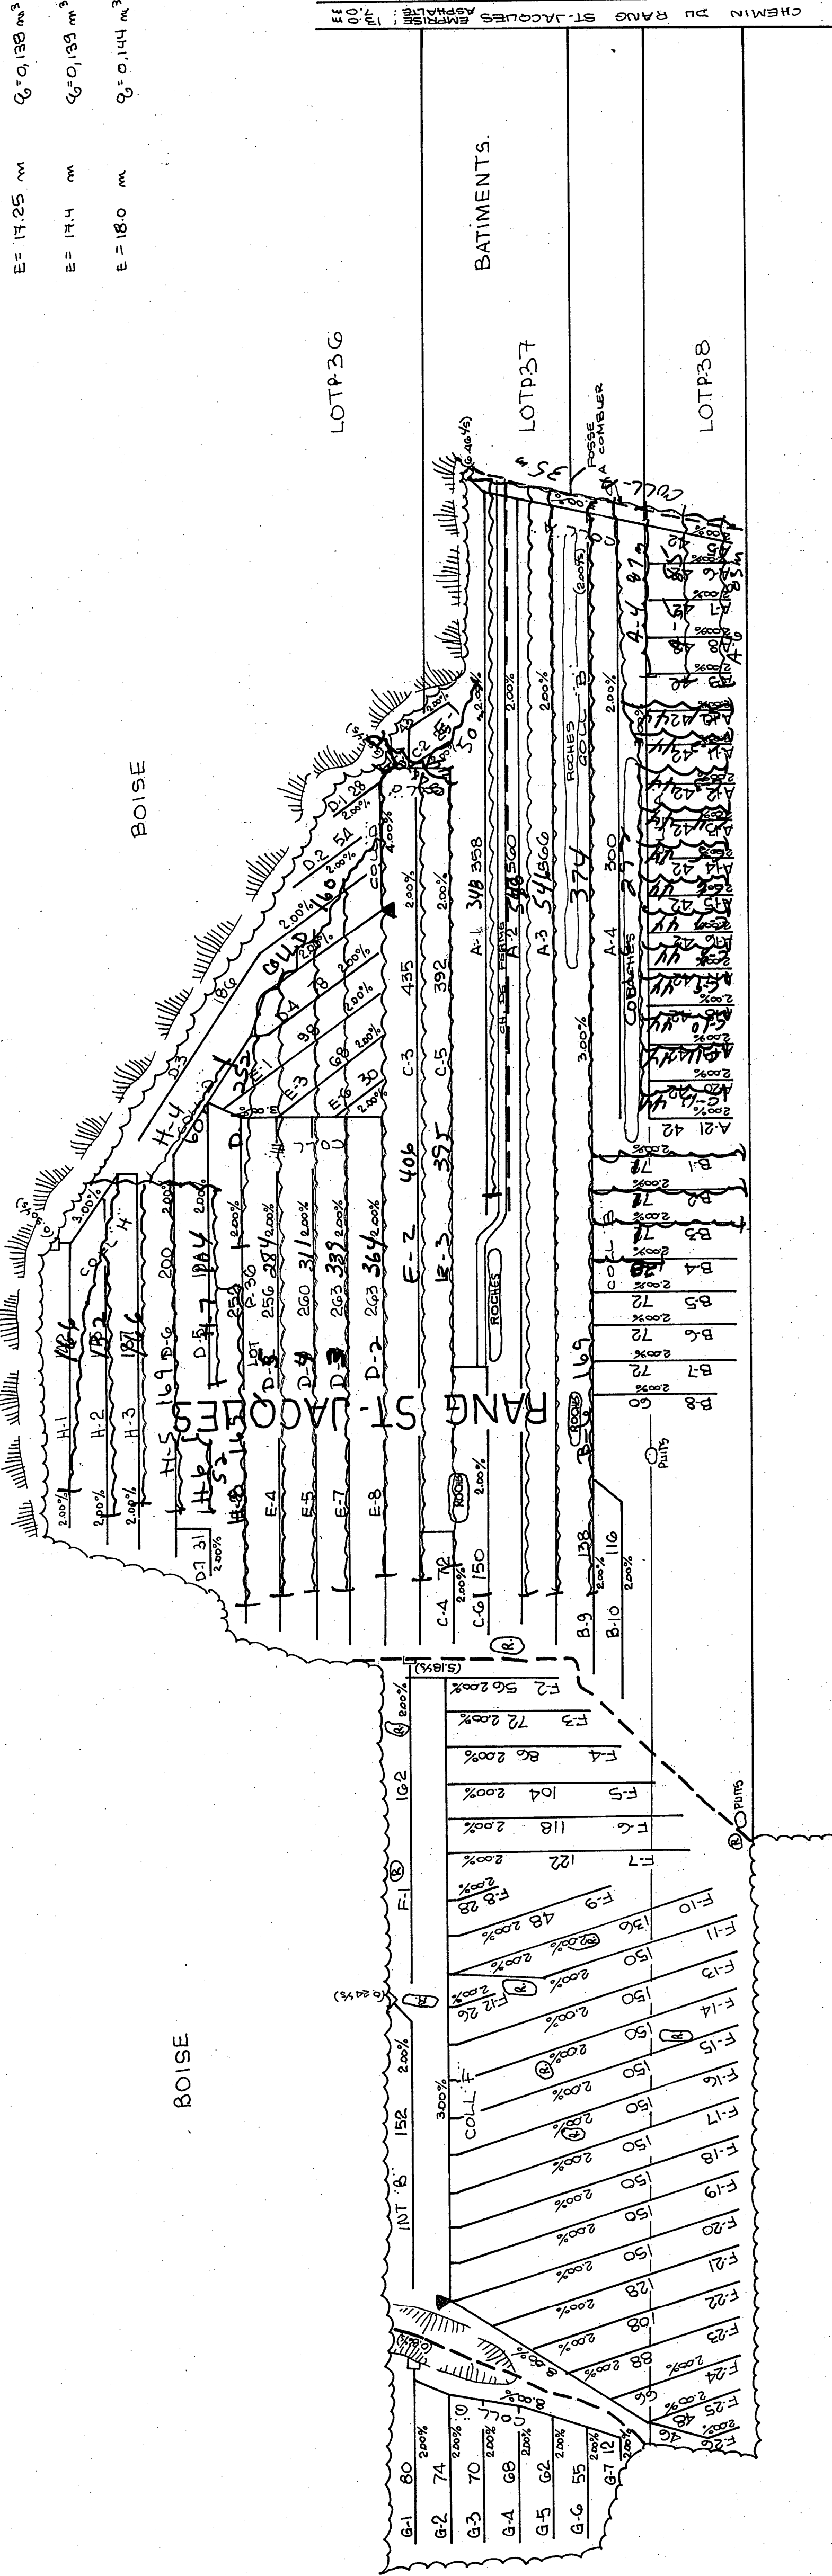


1982
Tot 4L 8106 m

E = 1425 m Q = 0.138 m³/s COL: F.G.
E = 1414 m Q = 0.133 m³/s COL: A (M. A. A. C. D. E. H)
E = 180 m Q = 0.114 m³/s COL: A (M. A. A. C. D. E. H), B

TYPE DE DRAIN RECOMMANDÉ
nous recommandons l'utilisation
d'un drain filtrant - PERTUIS=0.6mm


les collecteurs devant avoir une distance
minimale de 30 mètres des terrains boisés
et des arbres isolés

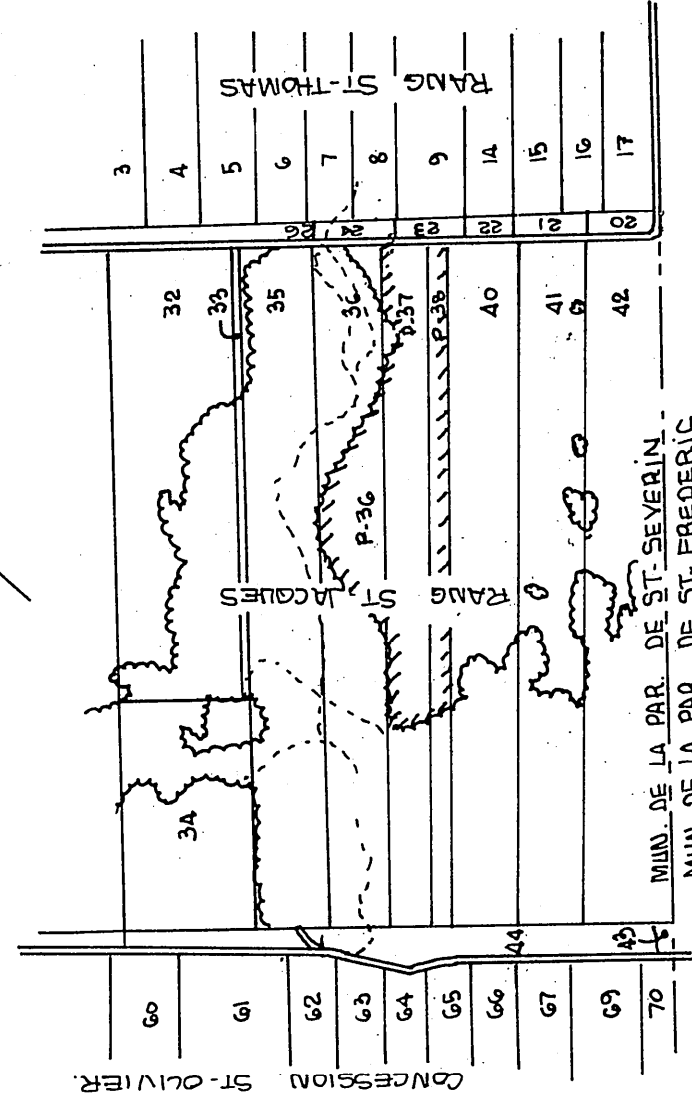

SUPERFICIE TOTALE ETUDIÉE: 24.5 HECTARES
SUPERFICIE TOTALE DRAINÉE: 83.1 HECTARES
PLAN DE LOCALISATION
ÉCHELLE 1:2000
UNITÉ DE LONGUEUR = LE MÈTRE
REF: 21-107-200-0101
21-104-200-0102

LEGENDE

- Rivière cours d'eau existant projeté.
- Fosse existant projeté.
- Lac marécage étang gravier.
- Drainage souterrain existant.
- Conduit souterrain existant.
- Drains existants projetés.
- Changement de pente.
- Bouche de décharge.
- Diamètre des drains 100, 150, 200, 250, 300
- Limite approximative de bassin versant.
- Ligne téléphonique aérienne souterraine.
- Ligne de transmission.
- Rapide, barrage chute.
- Station de pompage.
- Regard, puits.
- Trou de sondage.
- Superficie étudiée, drainage interne suffisant.
- Courbe de niveau.
- Zone boisée, buisson, arbre isolé.
- Coulée.
- Tas de roches en surface, enterrées.
- Limites de zones.

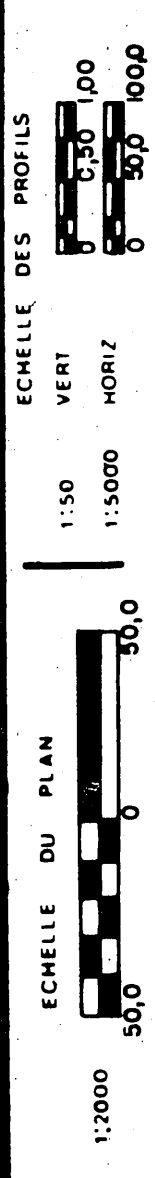

Technidrain inc.
157 des Érables
DUMONTVILLE, Q.C. J6C 1V2 809-272-884

PROJET PRÉPARÉ POUR LE COMPTE DE
DUMONT MANDATÉ PAR:
M. MARC-HENRI NADEAU
ADD. POST.: RANG ST-JACQUES, ST-SEVERIN
Q.C.: BEAUCÉ
TEL: _____
LE 27 SEPT 1982

DRAINAGE SOUTERRAIN
FERME MARC - HENRI NADEAU (03-2372-021-0)
LOT (S) P-36, P-37, P-38.
RANG ST-JACQUES
MUNICIPALITÉ DE LA PAR. DE ST-SEVERIN.
COMITÉ MUNICIPAL BEAUCÉ
CIRCOSCRPTION ELECTORALE BEAUCÉ-NORD.

PLAN N° S-2372-021
FEUILLE 1 DE 1

MINISTÈRE DE L'AGRICULTURE DU QUÉBEC
SERVICE DE L'HYDRAULIQUE AGRICOLE
DÉPOSÉ LE: 1 OCTOBRE 1982

27070 NADEAU MARC-HENRI