



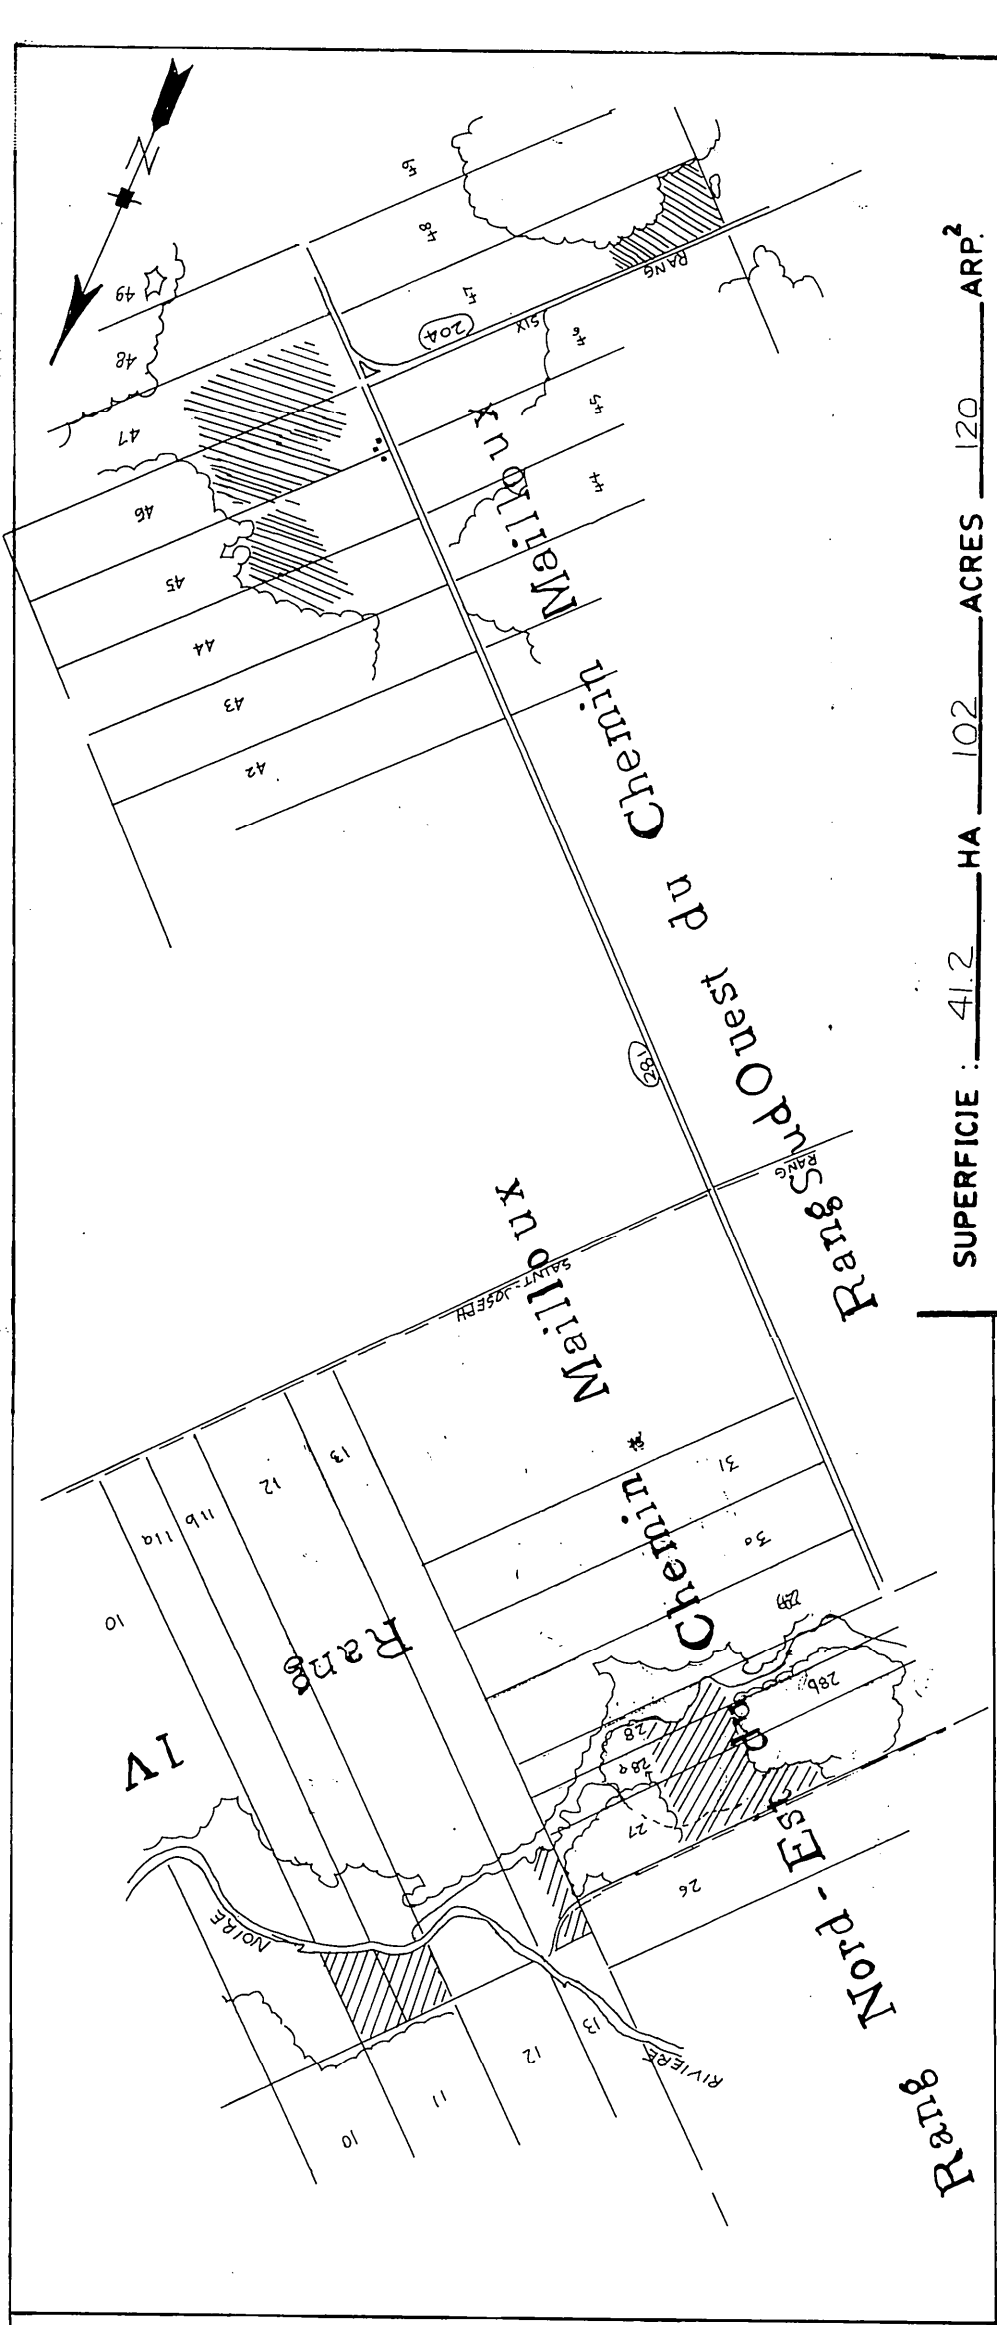

PLAN DE LOCALISATION
référence : ZIL-09-200-0102
échelle : 1:20000

LÉGENDE

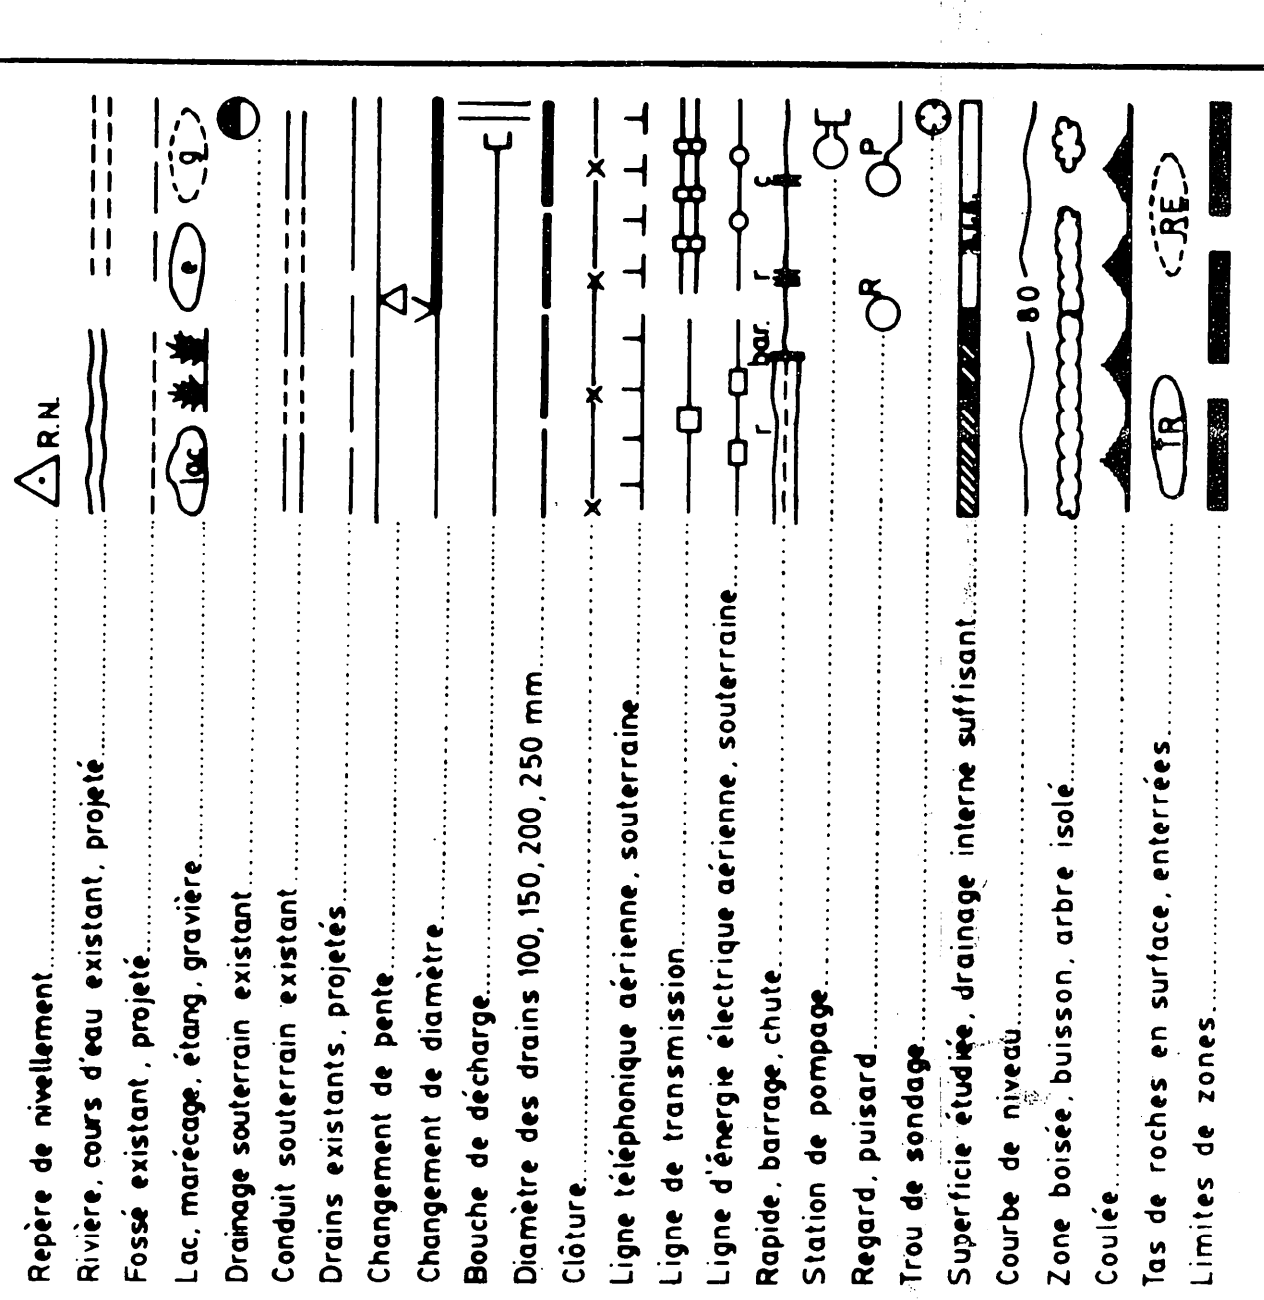











échelle du plan
VERT 1:50
HORIZ 1:5000
échelle des profils
VERT 1:50
HORIZ 1:5000
JULIETTE FERLAND, ingénieur et agronome
2070 route Kennedy,
St-Jovite, Beauce Nord, Qué. G0S 2S0
Tél.: (418) 882-2820

PROJET PRÉPARÉ POUR
FERME DOMAR ENR.
AIS DOMINIQUE ET MARCEL
36, ROUTE 281
SAINT-JOVITE (Québec)
CTE BELLECHASSE
NATL: 595-2467
NO DE PRODUCTEUR :
BEGD 2304 2612 2nd
LE 4-2007

PLAN DRAINAGE SOUTERRAIN


FERME DOMAR ENR.
LOT 131 RUA 2115 P13 P27 P28B P29 P34 P45 P46
MUNICIPALITÉ : RIEUX-NEUF
COMITÉ MUNICIPAL : SAINT-JOVITE
DISTRICT ÉLECTORAL : BELLECHASSE
PLAN NO 87-63 FEUILLE 1 DE 1
MINISTÈRE DE L'AGRICULTURE
DES PÊCHERIES ET DE L'ALIMENTATION
BUREAU DES RENSEIGNEMENTS AGRICOLES
DÉPOSÉ LE : 87-07-08
DESSINE PAR : DBROCHU Tech. Agr.
ACCEPTÉ

DRAINS REQUIS		PLASTIQUE			
DÉSIGNATION	10" 250mm	8" 200mm	6" 150mm	4" 100mm	
COLL. A					16.3
LAT. A					47

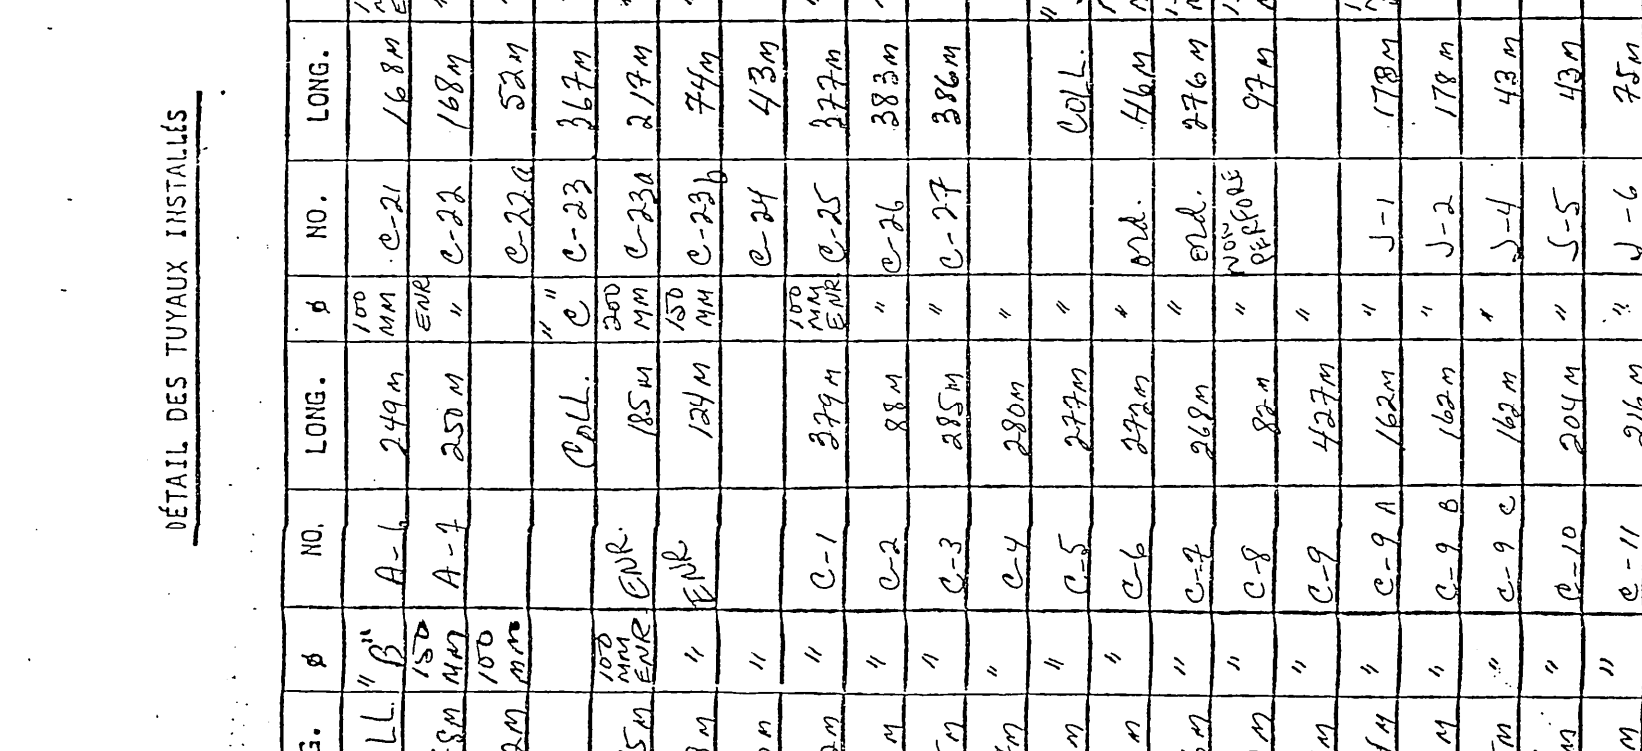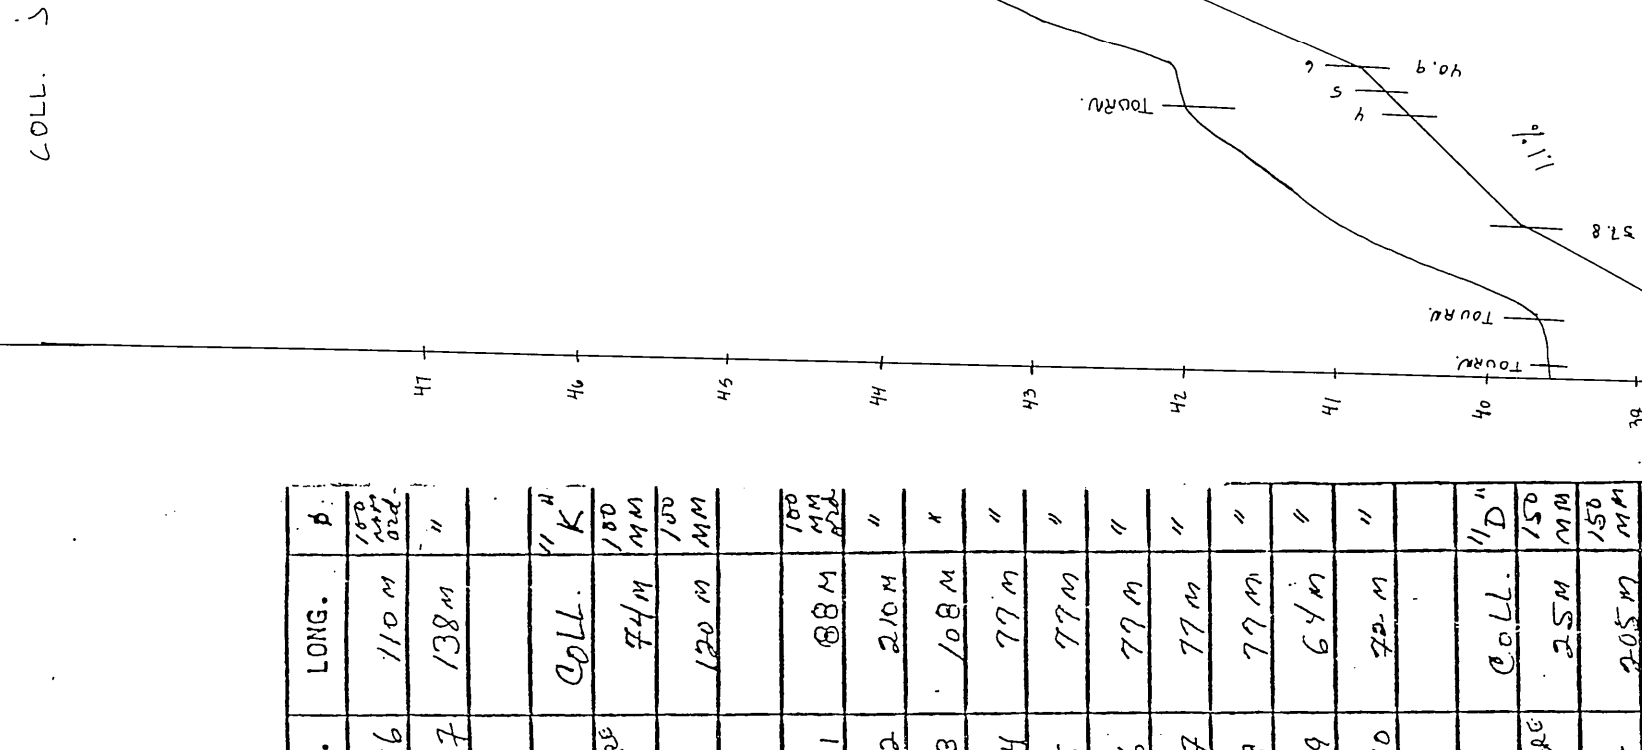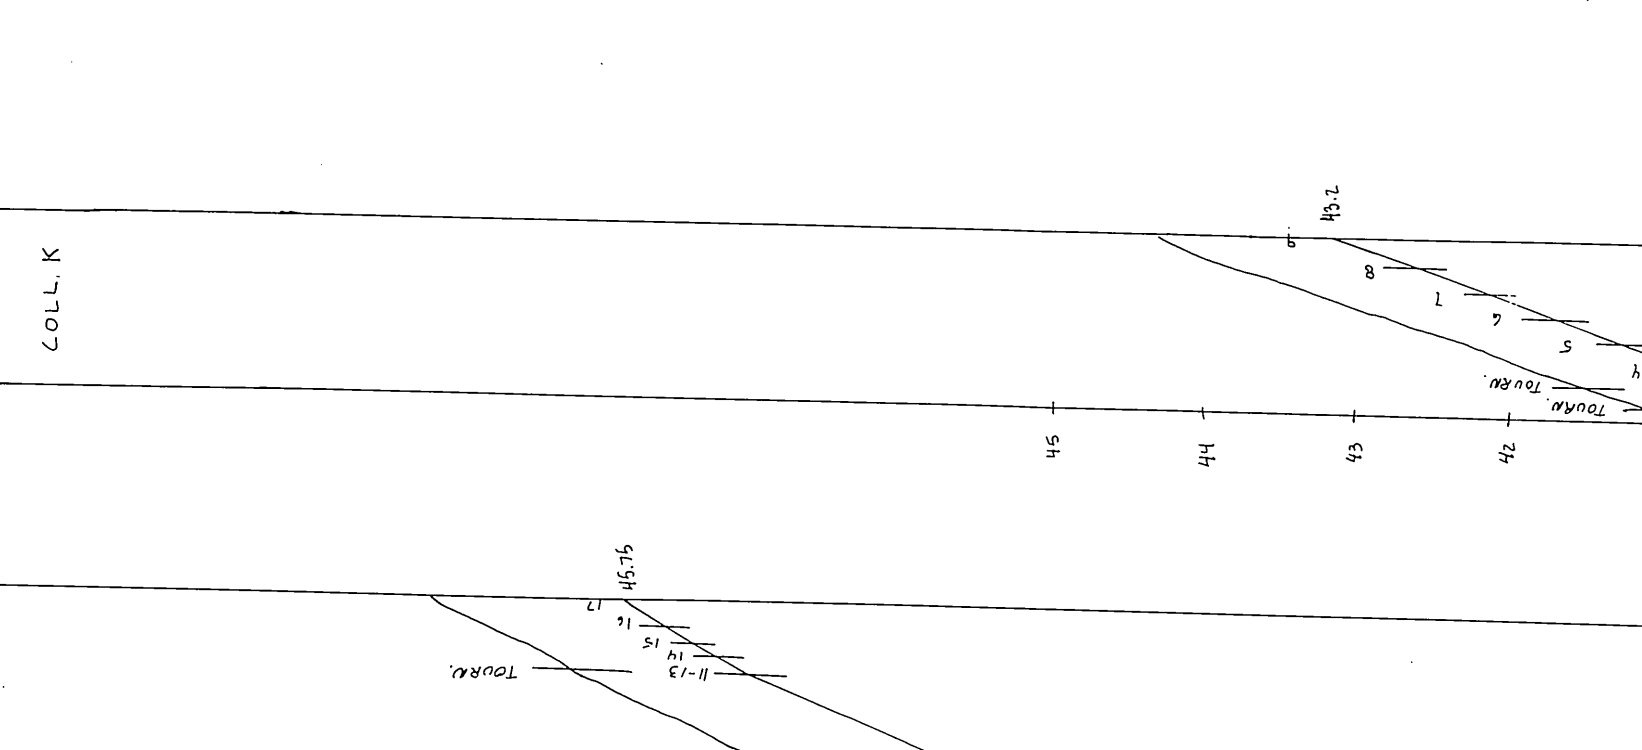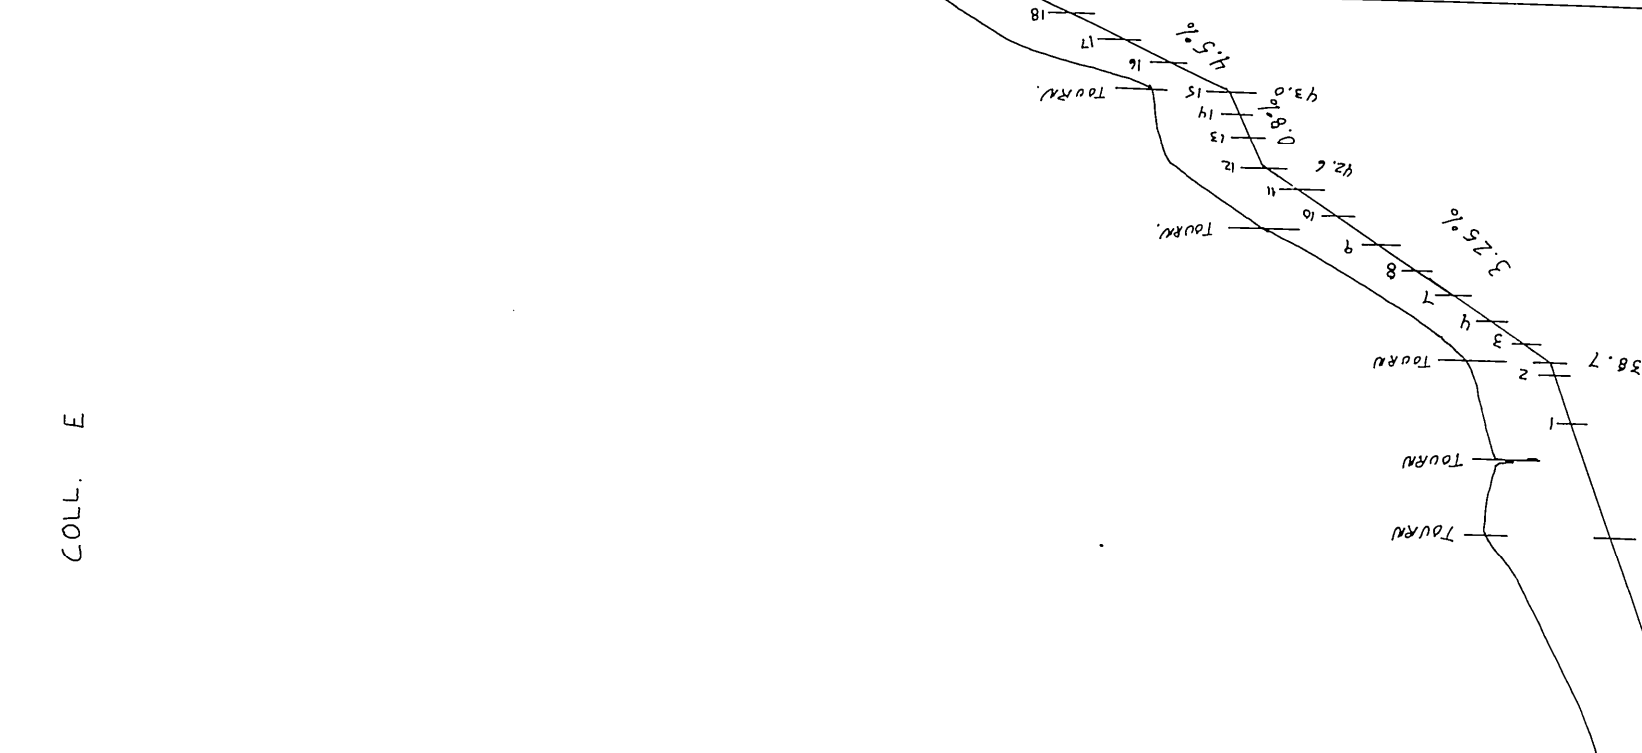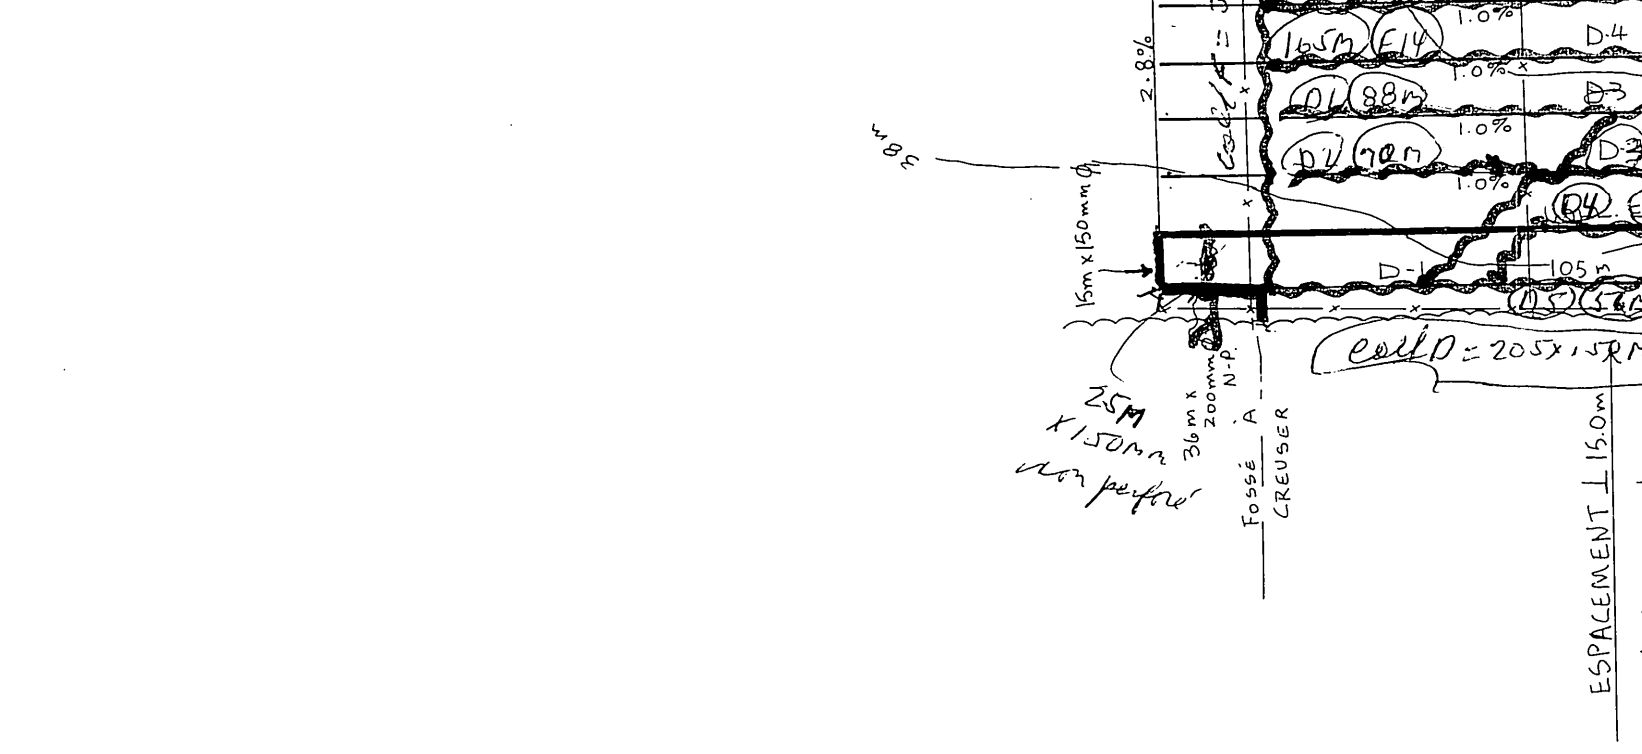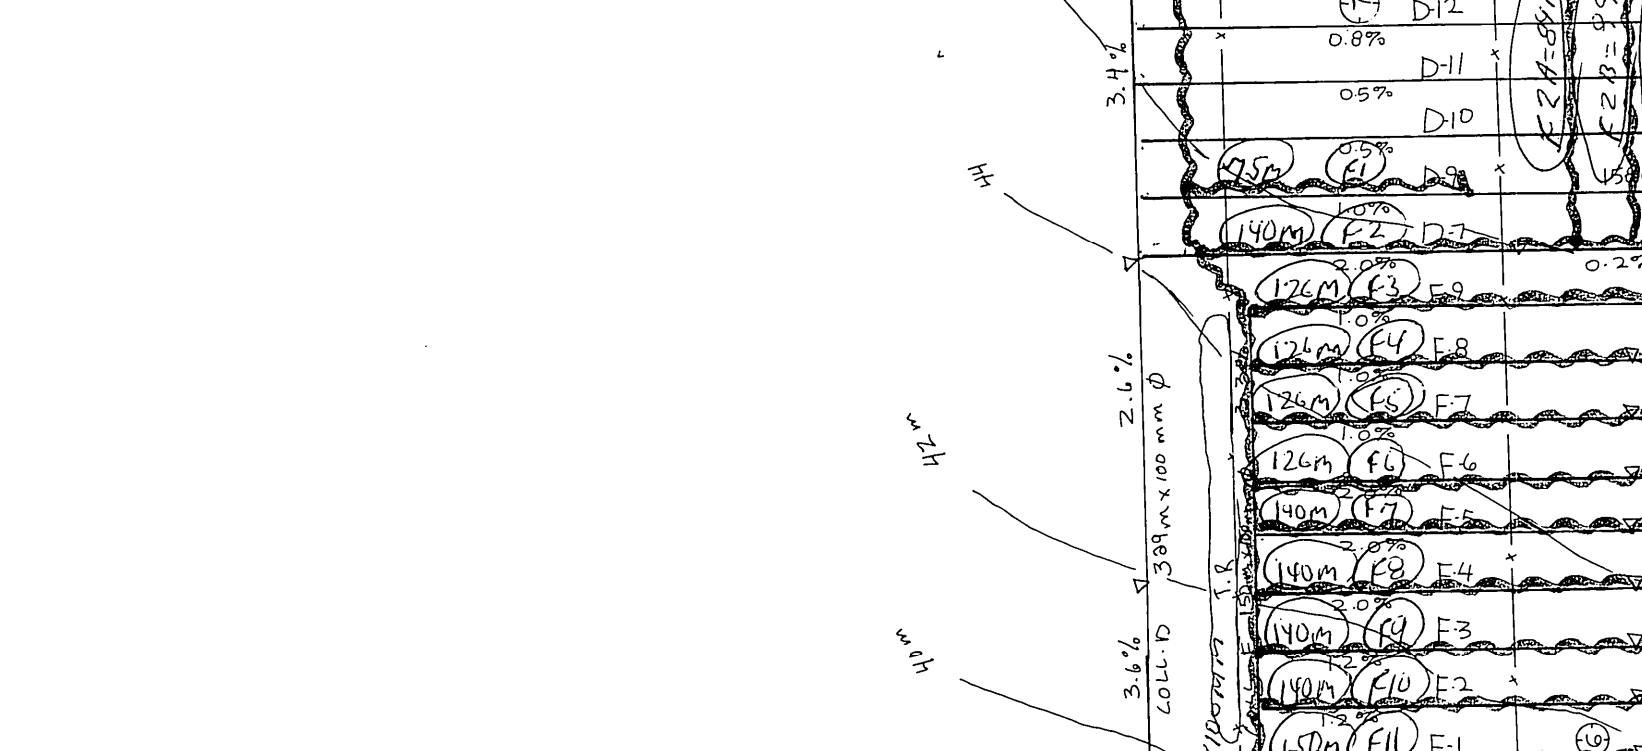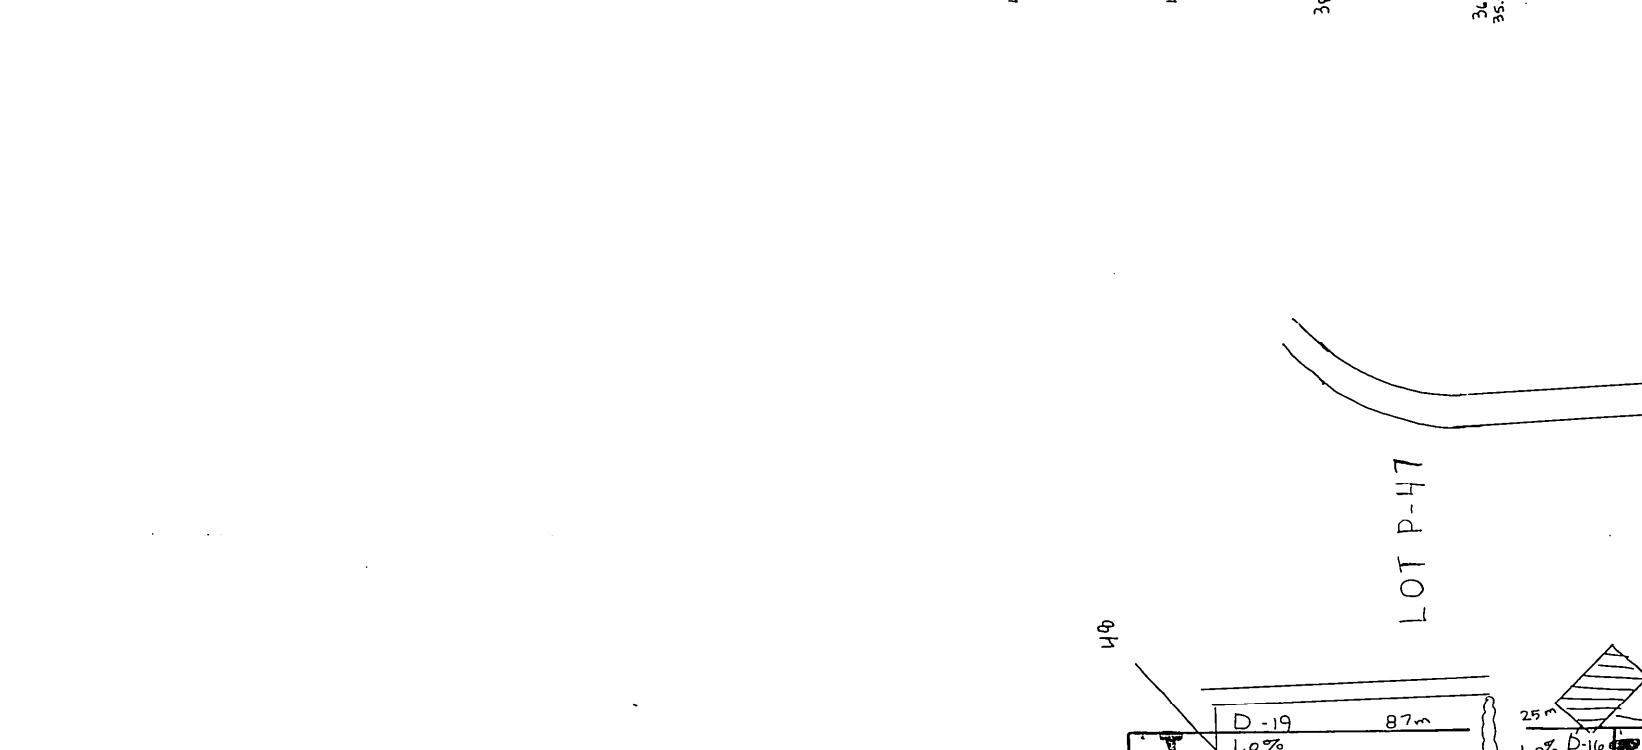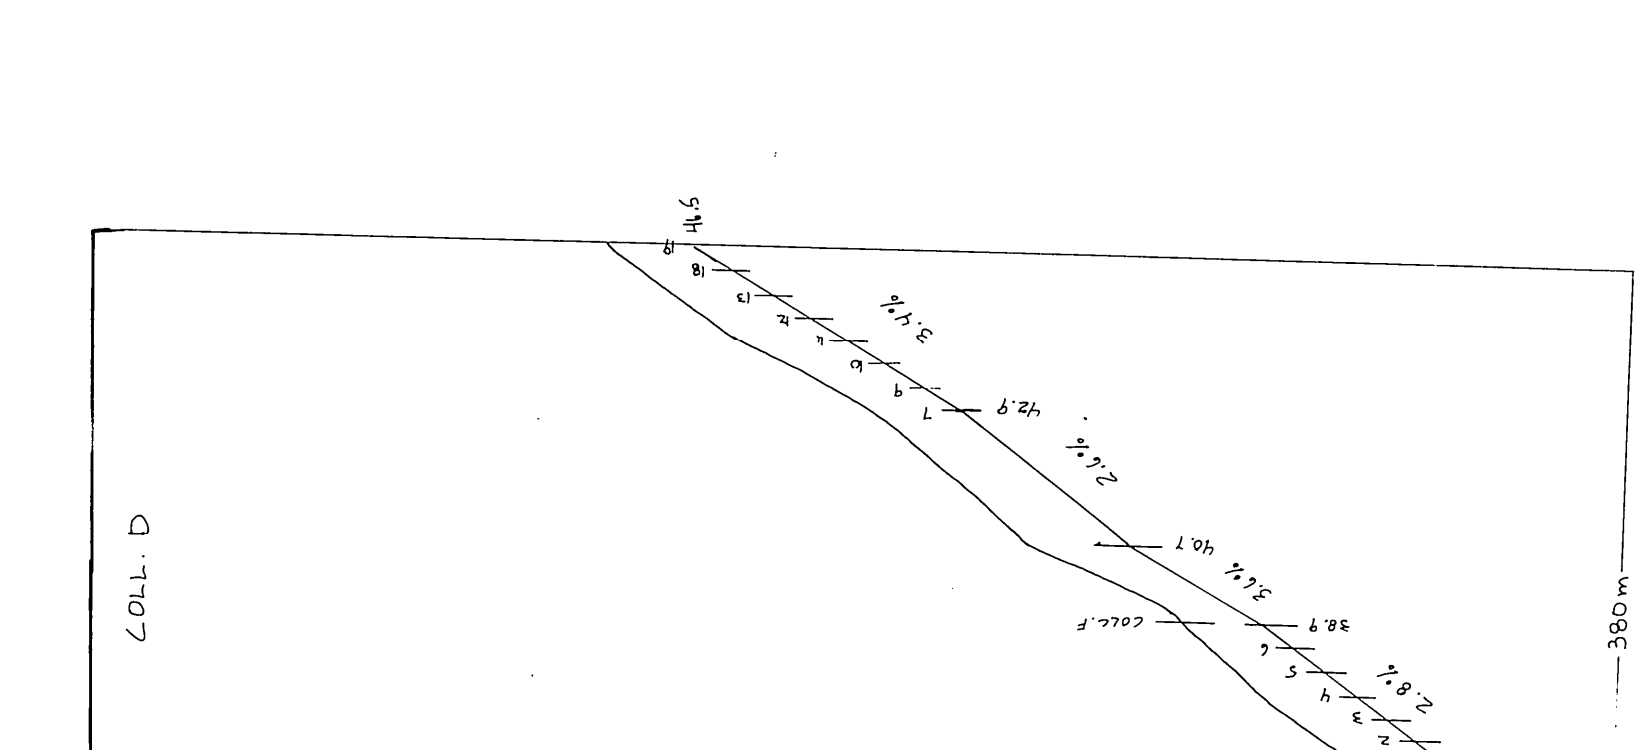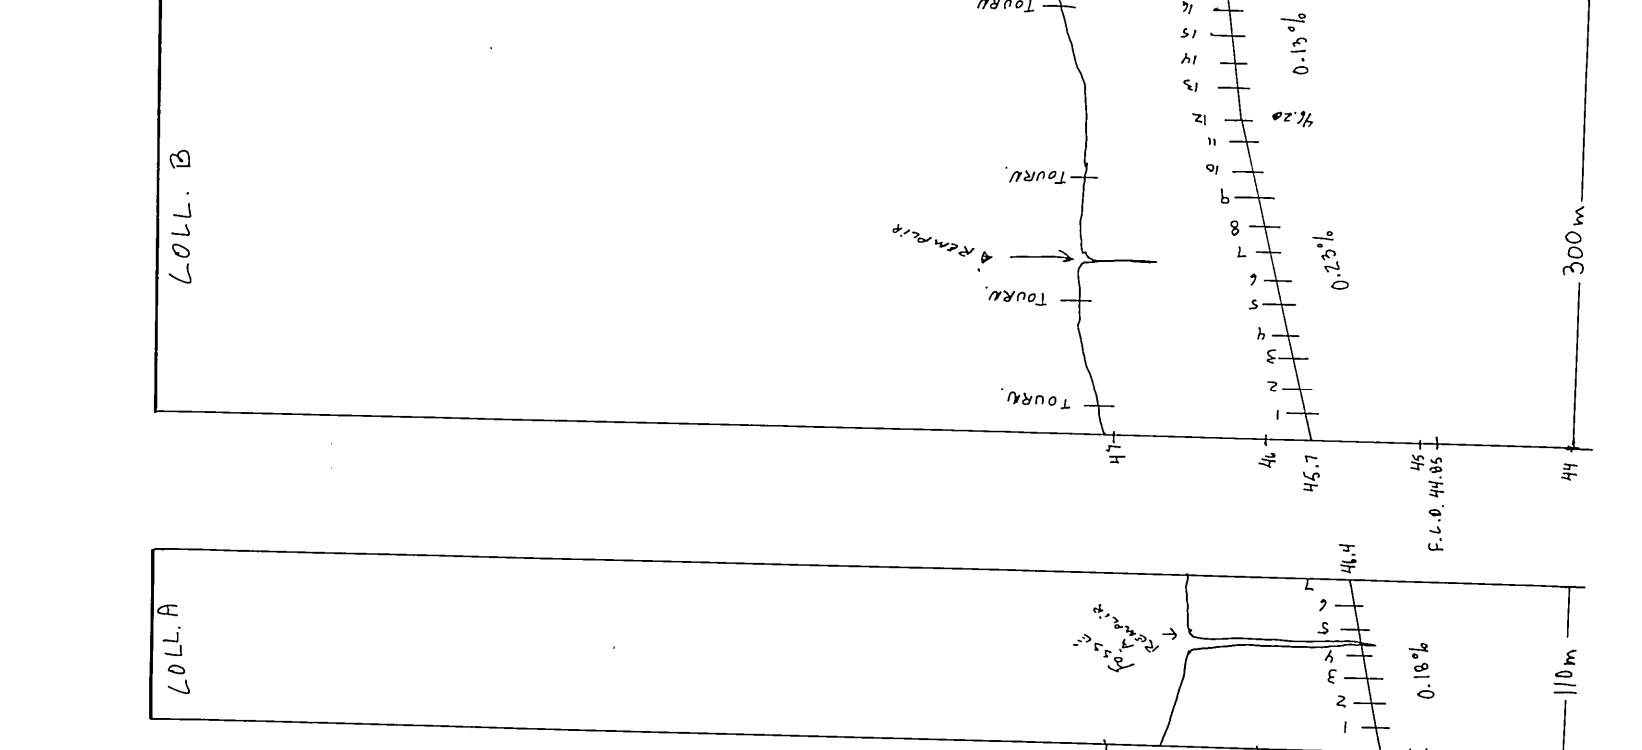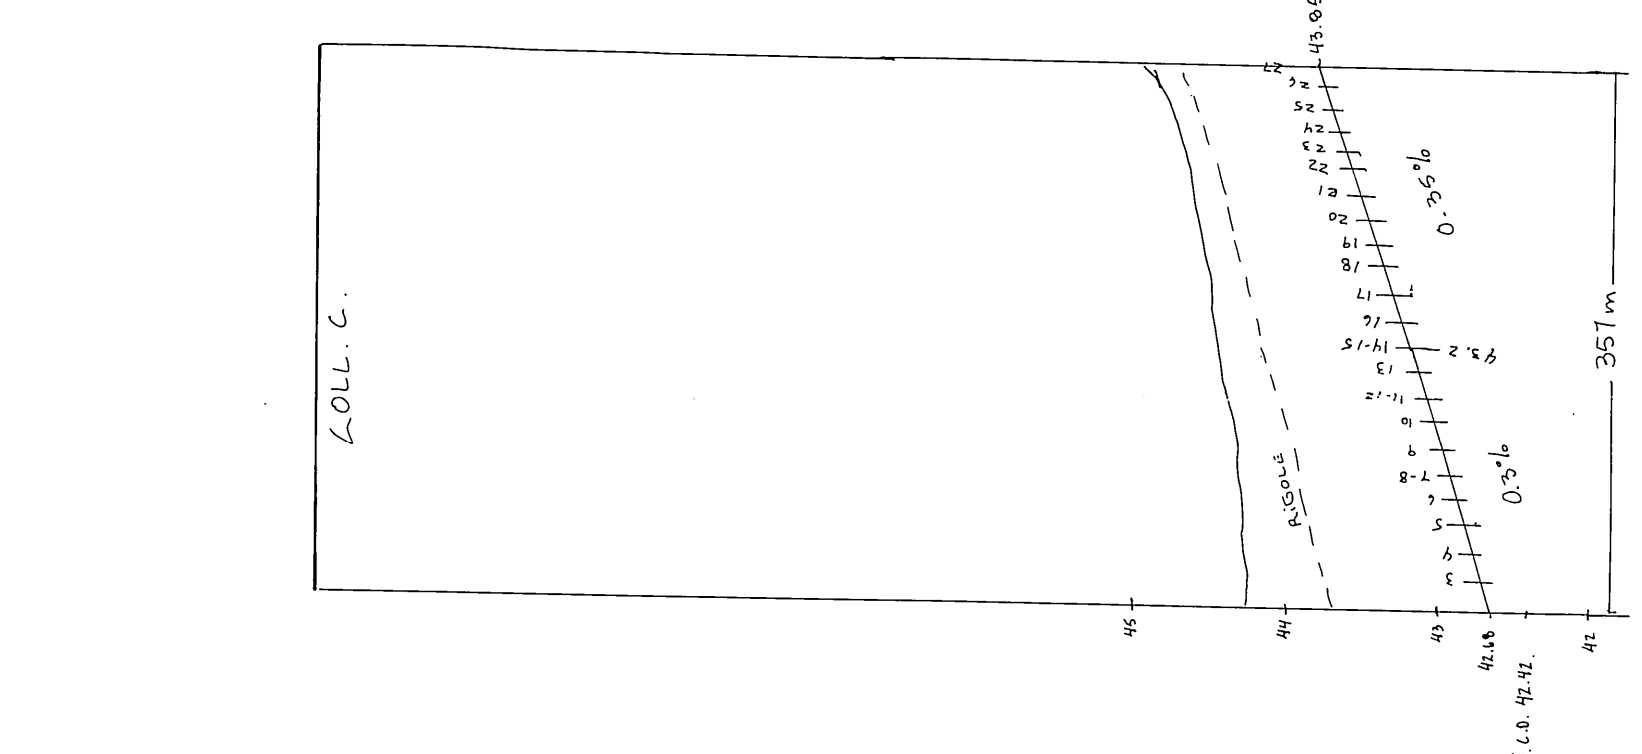

RECOMMANDATION :
DRAIN ENROBÉ D'UN FILTRE
SUR COLL. ET LAT.
A, B, ETC.

NOTE : À CAUSE DE LA FORTE PROPORTION DE LIMON
IL Y AURA DES COLLECTEURS EN TUBES EN UTILISANT
SUR LES COLL. ET LAT. AVEC FILTRE
DES DRAINS AVEC FILTRE

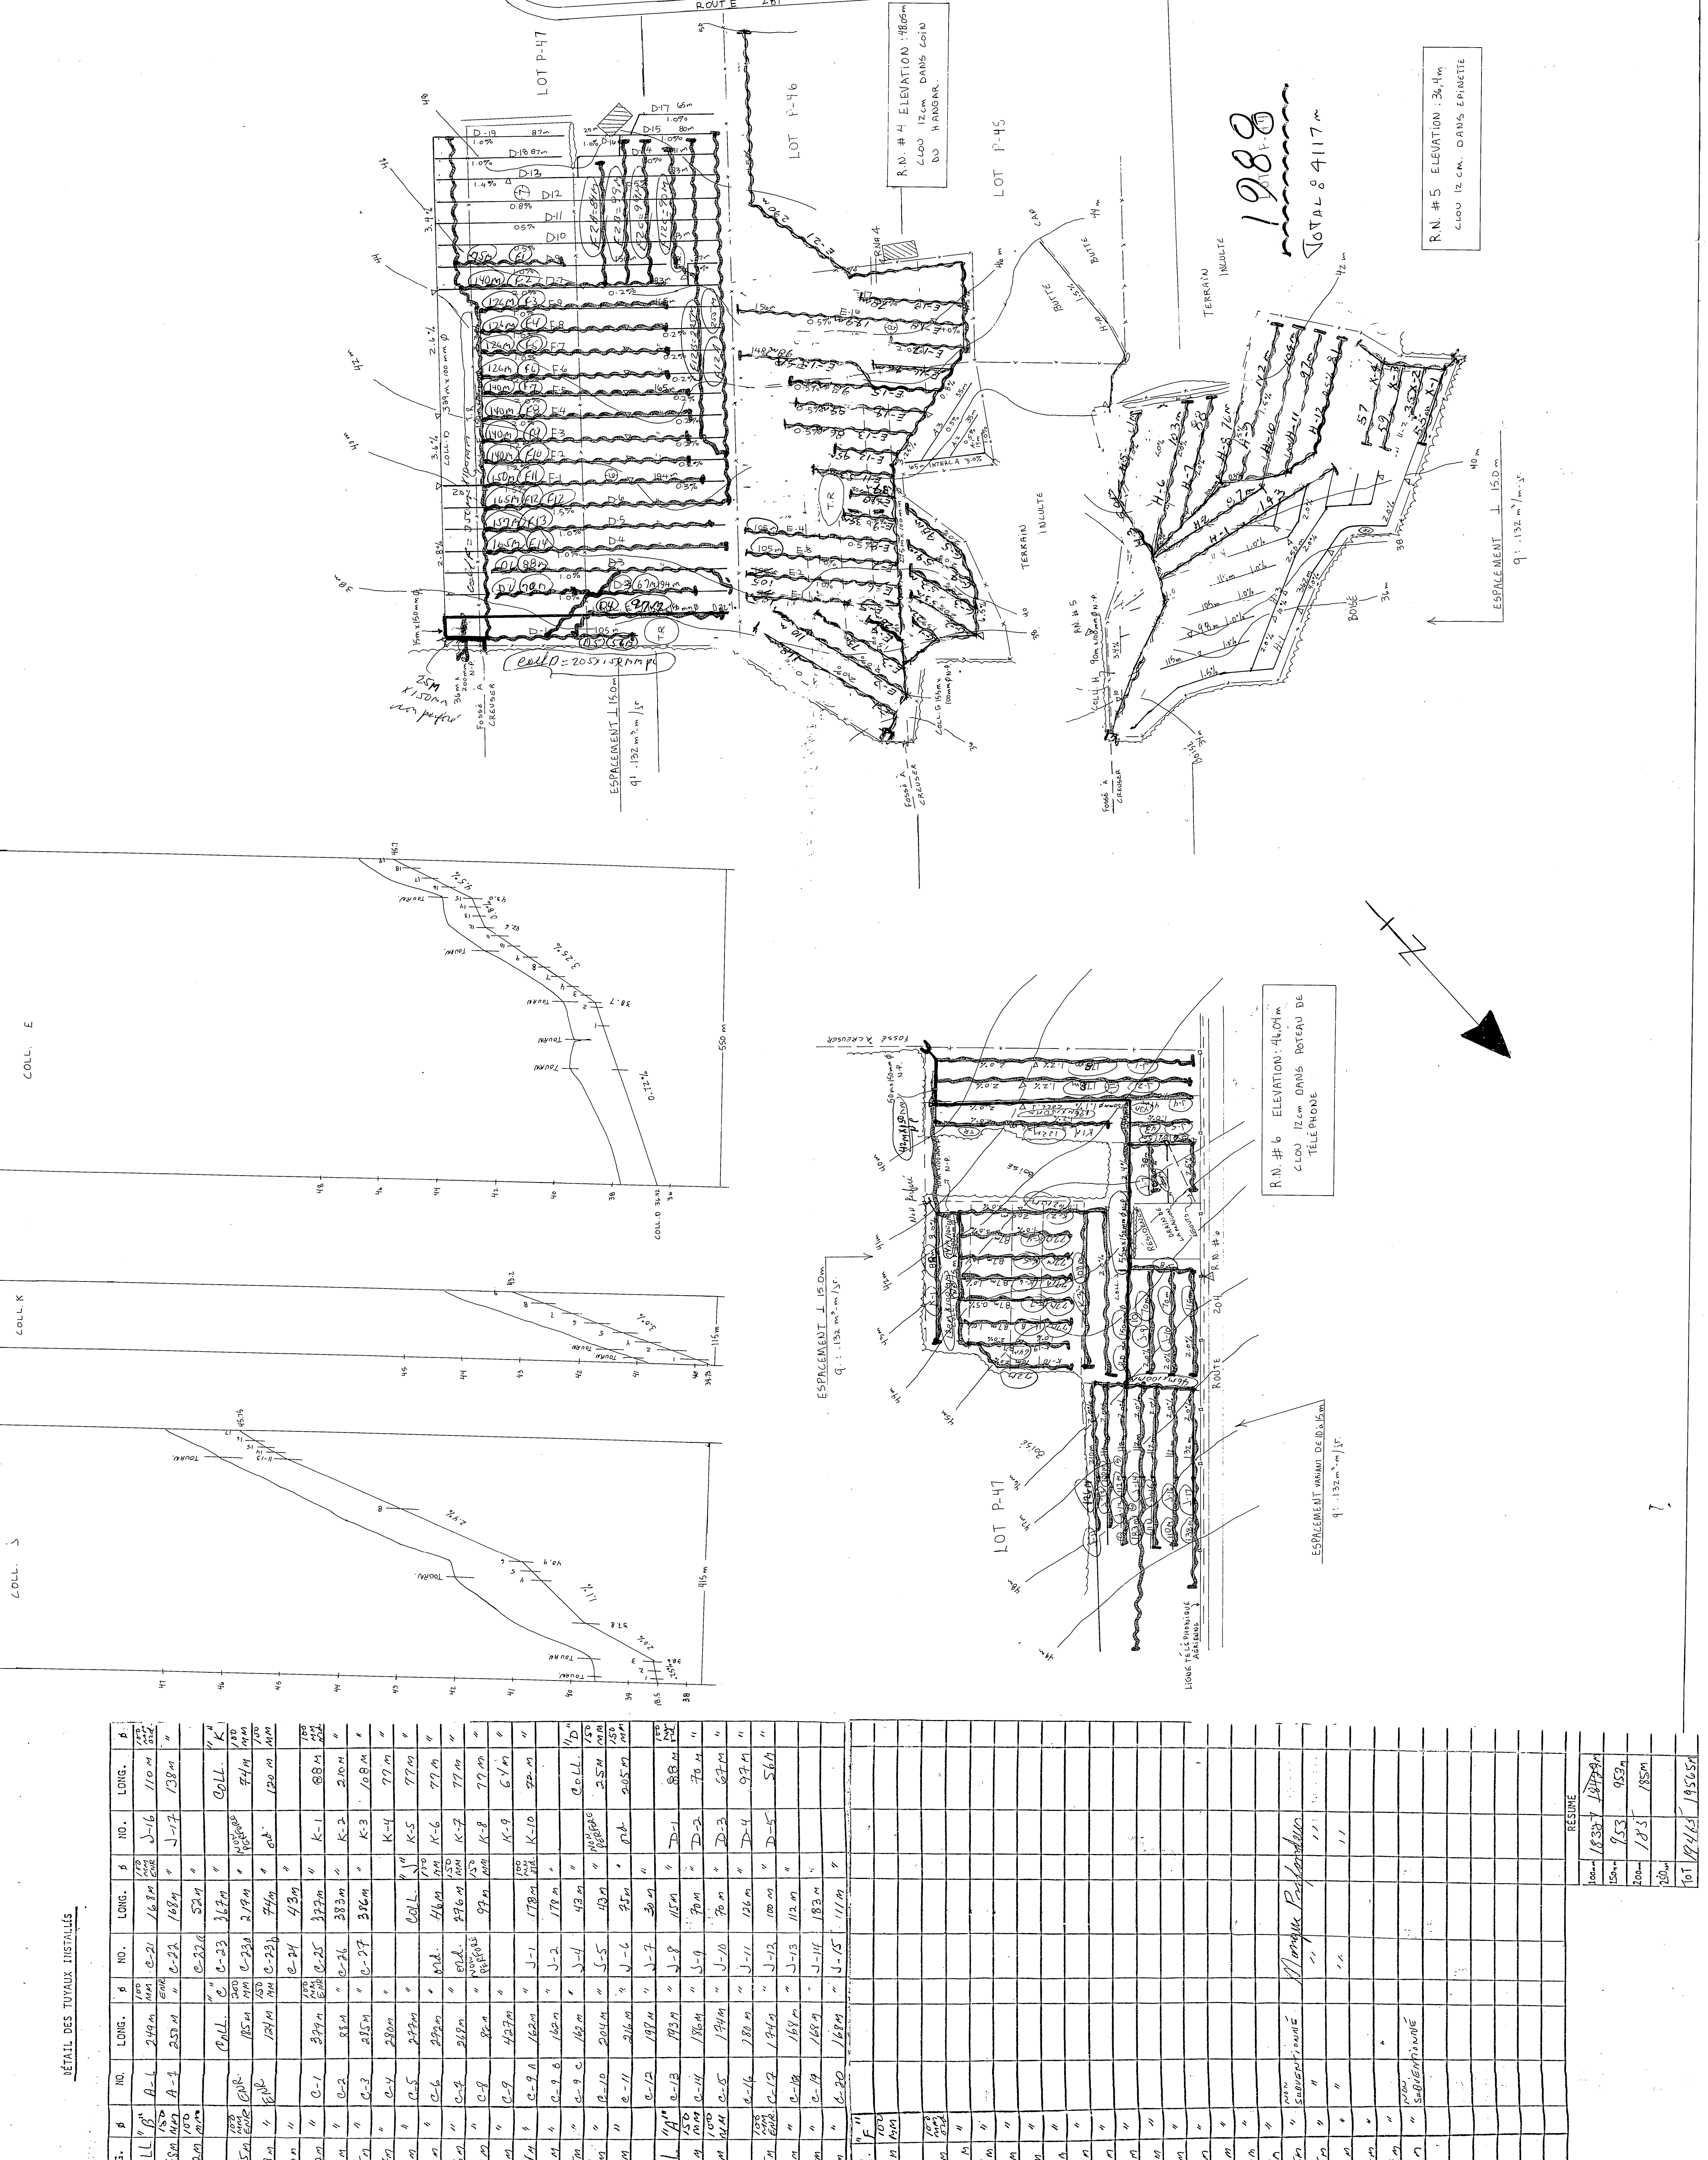

NO.	LONG.	NO.	LONG.	NO.	LONG.	NO.	LONG.	NO.	LONG.
