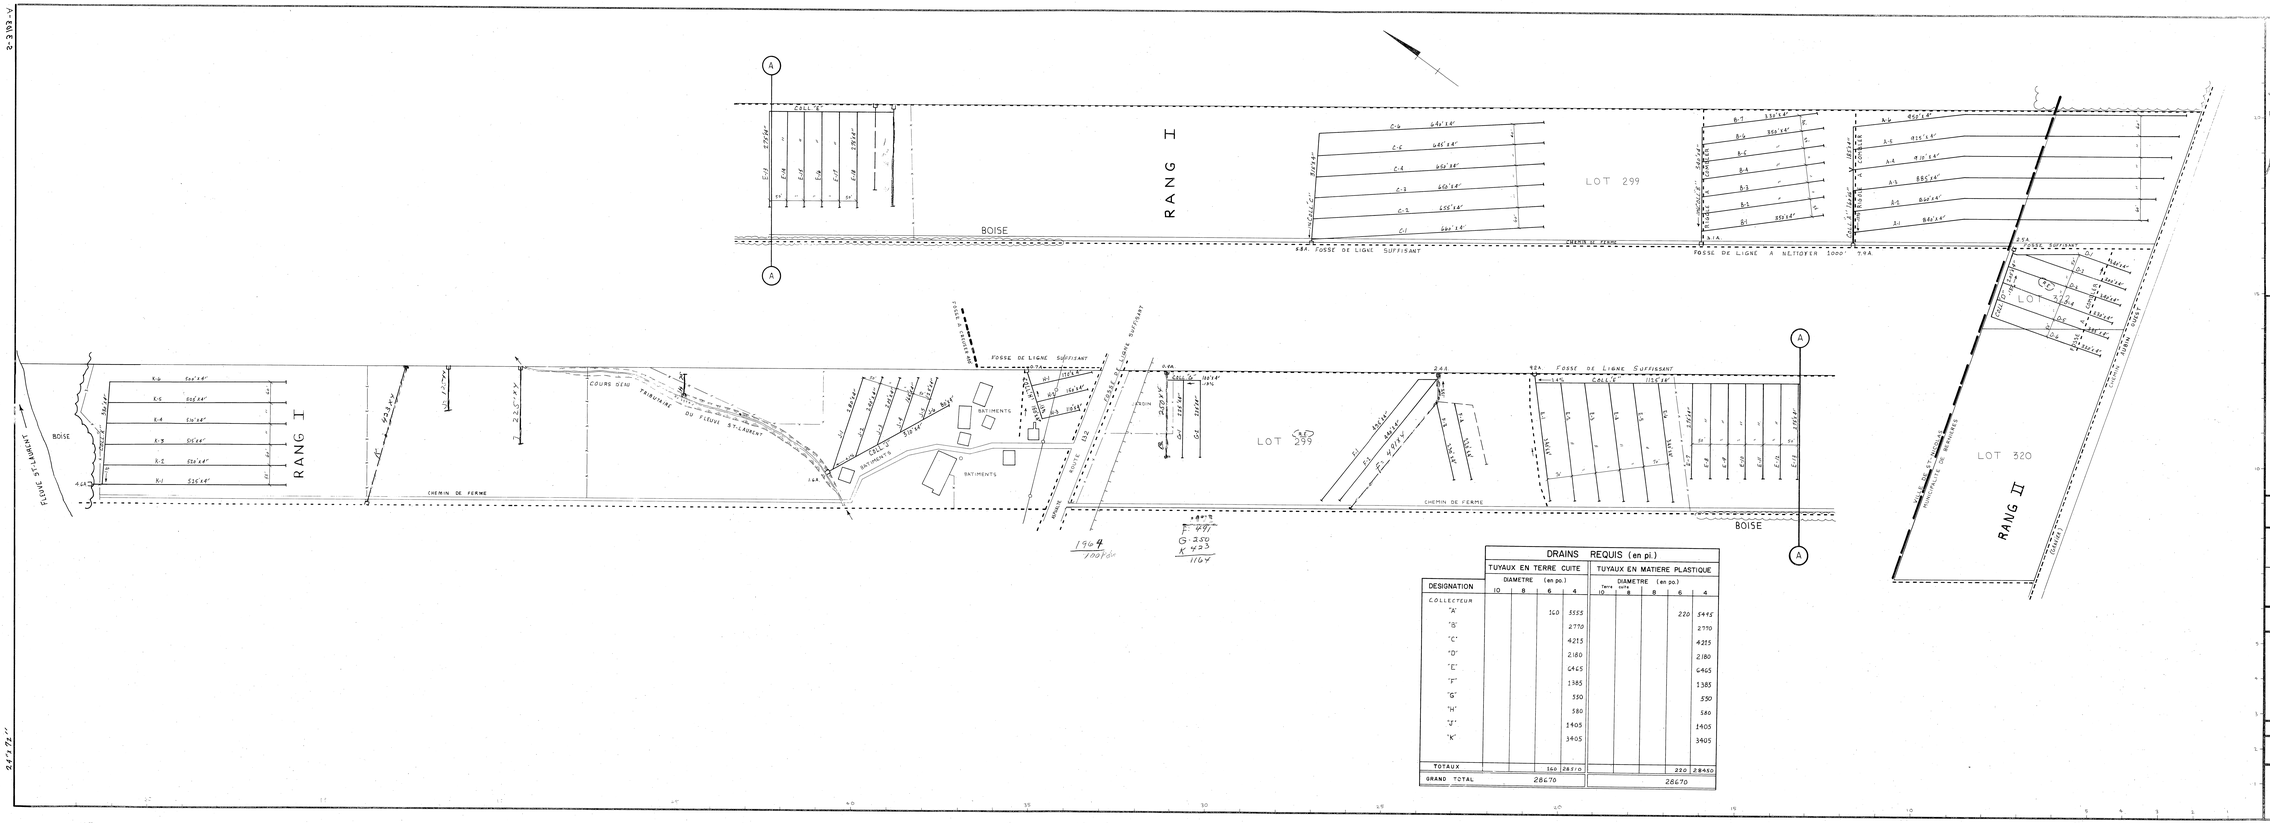

SUPERFICIE DES LOTS 299, 322, 320
CULTIVEE : 82.8 ACRES
NON-CULTIVEE : 5.5 ACRES
BOISEE : 5.1 ACRES
TOTALE : 81.4 ACRES

PLAN DE LOCALISATION
ECHELLE : 1/20,000
REF. : 21 L/11 N.O.

LEGENDE

Ruisseau, cours d'eau existant, projeté
Fossé existant, projeté
Lit, nivellage, étang, gravière
Drainage souterrain existant
Conduit souterrain existant
Drain existant, projeté
Cheminement de pente
Cheminement de pompage
Bouche de décharge
Diamètre des drains 4", 6", 8", 10"
Limite approximative de bassin versant
Ligne téléphonique aérienne, souterraine
Ligne de transmission
Ligne d'énergie électrique aérienne, souterraine
Rapide, barrage, chute
Station de pompage
Regard, puisard
Trou de sondage
Superficie étudiée, drainage interne suffisant
Courbe de niveau
Zone boisée, buisson, arbre isolé
Cours
Tas de roches en surface, enterrées
Limites de zones

DISTANCES EN PIEDS
400 0 400 800

desjardins, héroux, héroux, lemay, ouellette, provencher, tremblay,
INGÉNIEURS - CONSEILS
HYDROTECHNIQUE - HYDRAULIQUE - GÉO-RÉSEAUX - MODERNISATION

PROJET PREPARE POUR LE COMPTE DU ministère de L'AGRICULTURE DU QUEBEC

LE 15 MAI 1979

INGÉNIEUR CONSEIL
ANDRÉ BINDEL
21679
QUÉBEC

Direction du Génie — Ministère de L'AGRICULTURE DU QUEBEC

DRAINS REQUIS (en pi.)

DESIGNATION	TUYAUX EN TERRE CUITE — DIAMETRE (en po.) 10	8	6	4	TUYAUX EN MATIERE PLASTIQUE — DIAMETRE (en po.) Tarre ondulée 10	8	6	4
COLLECTEUR								
"A"			160	5555			220	5445
"B"				2770				2770
"C"				4215				4215
"D"				2180				2180
"E"				6465				6465
"F"				1385				1385
"G"				550				550
"H"				580				580
"J"				1405				1405
"K"				3405				3405
TOTAUX			160	28510			220	28440
GRAND TOTAL	28670				28670			

DRAINAGE SOUTERRAIN

FERME RAYMOND MARIE BELANGER
LOT 320, 322 ; 299
RANG II ; I
MUNICIPALITE DE BERNIERES ; VILLE DE ST-NICOLAS
COMTE MUNICIPAL LEVIS
DISTRICT ELECTORAL LEVIS

PLAN No S-3,103-A — FEUILLE 1 DE 1

APPROUVE POUR LE MINISTERE PAR J. Bilodeau LE 30 MAI 1979

RÉFÉRENCE

25213 BELANGER RAYMOND