
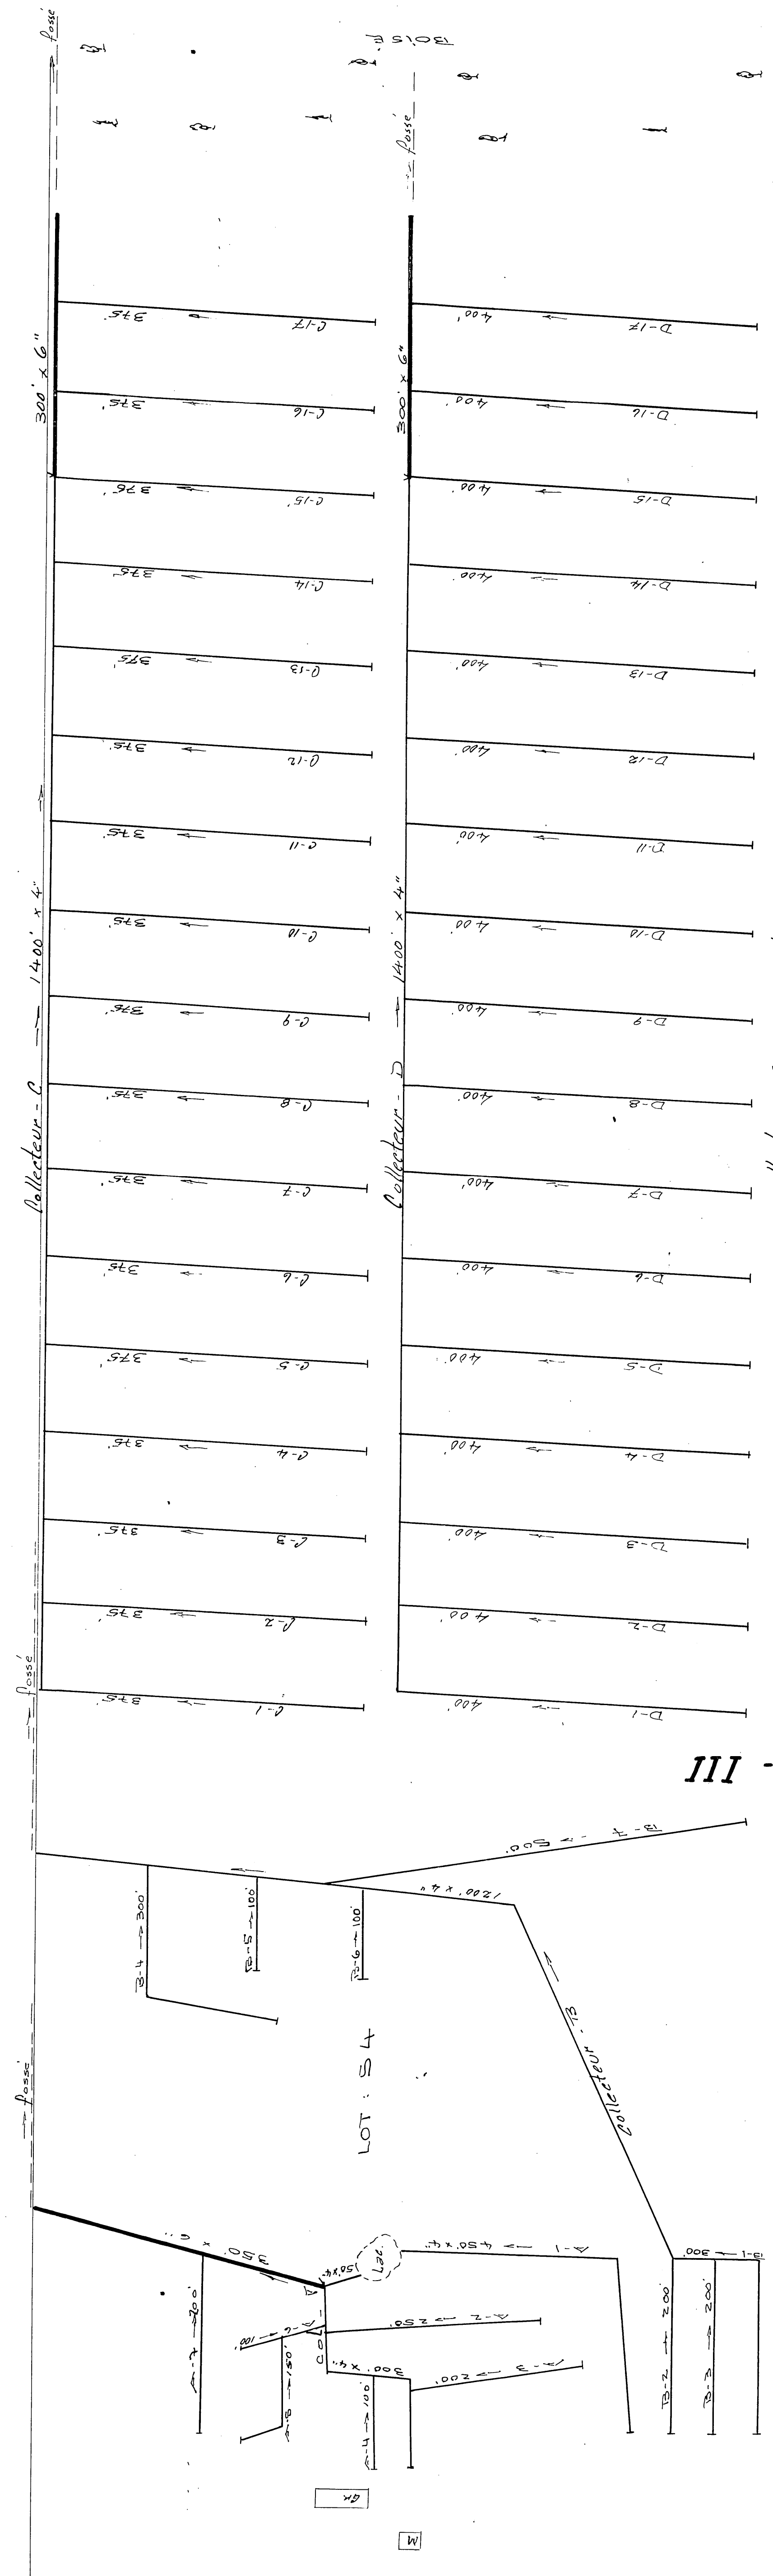


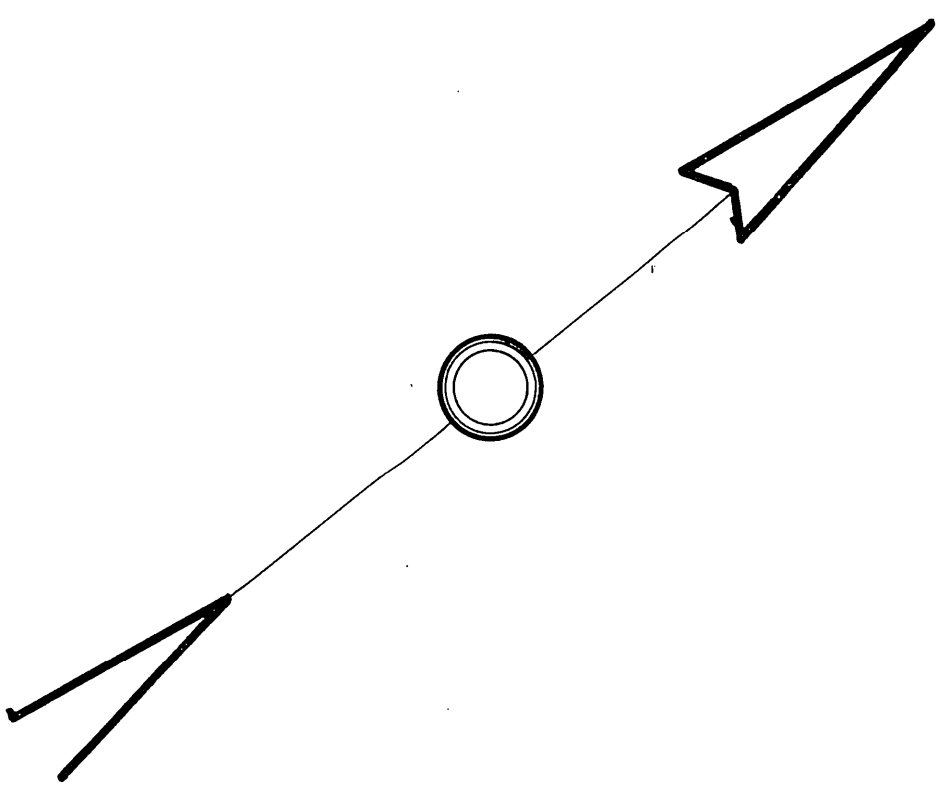

DÉSIGNATION	DRAINS REQUIS		DRAINS INSTAL.	
	6"	4"	6"	4"
COLLECTEUR A	380	1800		
COLLECTEUR B		2900		
COLLECTEUR C	300	1775		
COLLECTEUR D	300	8200		
COLLECTEUR E	300	1775		
COLLECTEUR F	300	8200		
TOTAL	1,560	34,600		
GRAND TOTAL		38,200'		

PROFONDEUR MINIMUM DES DRAINS = 30"
DEMANDE DU : 6 MARS 1967

LÉGENDE	
CHEMIN - ROUTE	—
C.D. - FORSE	---
CLOTURE	- - -
DRAINS EXISTANTS	- x -
DRAINS PROJETÉS	- - -

ECHELLE : 1" = 100'-0"

HYDRAULIQUE
AGRICOLE

Ministère de l'AGRICULTURE
et de la COLONISATION

PROVINCE DE QUÉBEC

DRAINAGE SOUTERRAIN

FERME EUGÈNE ROY

MUNICIPALITÉ DE LA PAPOISSE DE STE-ROSE-DE-WATFORD - COMTÉ DE DORCHESTER

DISTRICT ELECTORAL DE DORCHESTER

RELEVÉ PAR FLAUVIÈRE PRÉPARÉ PAR F. LAUZIÈRE

DESSIN PAR H. LÉVESQUE RÉVISÉ PAR J. GREENGLASS

PLAN N° S-6147 | FEUILLE 1 DE 1

APPROUVÉ PAR J. B. Lavoie
CHÉF DU DISTRICT N° 2

QUÉBEC LE 11 JUIN 1969

29030 ROY EUGÈNE