

IMPLANT TOTAL ETUDIEE 109 ACRES
PLAN DE LOCALISATION
ECHELLE 1:120,000

LEGENDE

- IMPLANT, COURTS D'EAU EXISTANT, PROJETE
- PROJET, COURTS D'EAU EXISTANT, PROJETE
- LAC, MARCAIE, ETANG, GRAVIERE
- DRAINAGE SOUTERRAIN EXISTANT
- CONDUIT SOUTERRAIN EXISTANT
- DRAINAGE SOUTERRAIN EXISTANT
- DRAINAGE SOUTERRAIN EXISTANT
- CHANGEMENT DE PENTE
- CHANGEMENT DE PENTE
- BOUCHE DE DECHARGE
- DIAMETRE DES DRAINS 4", 6", 8", 10"
- CLOTURE
- LIGNE TELEPHONIQUE AERIENNE, SOUTERRAIN
- LIGNE DE TRANSMISSION
- ZONE D'ENERGIE ELECTRIQUE AERIENNE, SOUTERRAIN
- PARC, BARRAGE, CHUTE
- STATUE, DE POMPE
- REGARD, PUISARD
- TROU DE SONNAGE
- SUPERFICIE ETUDE DRAINAGE INTERNE SUFFISANT
- ZONE ROISEE, BUISSON, ARBRE ISOLE
- COULEE
- TAS DE ROCHES EN SURFACE, ENTERRES
- LIMITES DE ZONES

GHISLAIN LEBLOND
2 RUE GRAVEL, ARTHABASKA I-819-337-8301

PROJET PREPARE POUR LE COMPTE
DE MARCEL BOUCHARD
133-0- Rang VII
ST-ADRIEN D'IRLANDE
GONIMO
Tel: 418-423-5729

1987
DRAINAGE SOUTERRAIN


PERME MARCEL BOUCHARD (BOUM 5005 1116)
LOT: P-427 - P-428 - 429
RANG: VII
MUNICIPALITE: IRLANDE SUD
COMTE MUNICIPAL: MEGANTIC
DISTRICT ELECTORAL: FRONTENAC

1987
DRAINAGE SOUTERRAIN

PLAN NO. S-5005 111A

MINISTERE DE L'AGRICULTURE DU QUEBEC
SERVICE DE L'HYDRAULIQUE AGRICOLE

RELEVÉ PAR :
VERIFIÉ PAR :
DESSINÉ PAR :
APPROUVÉ PAR :

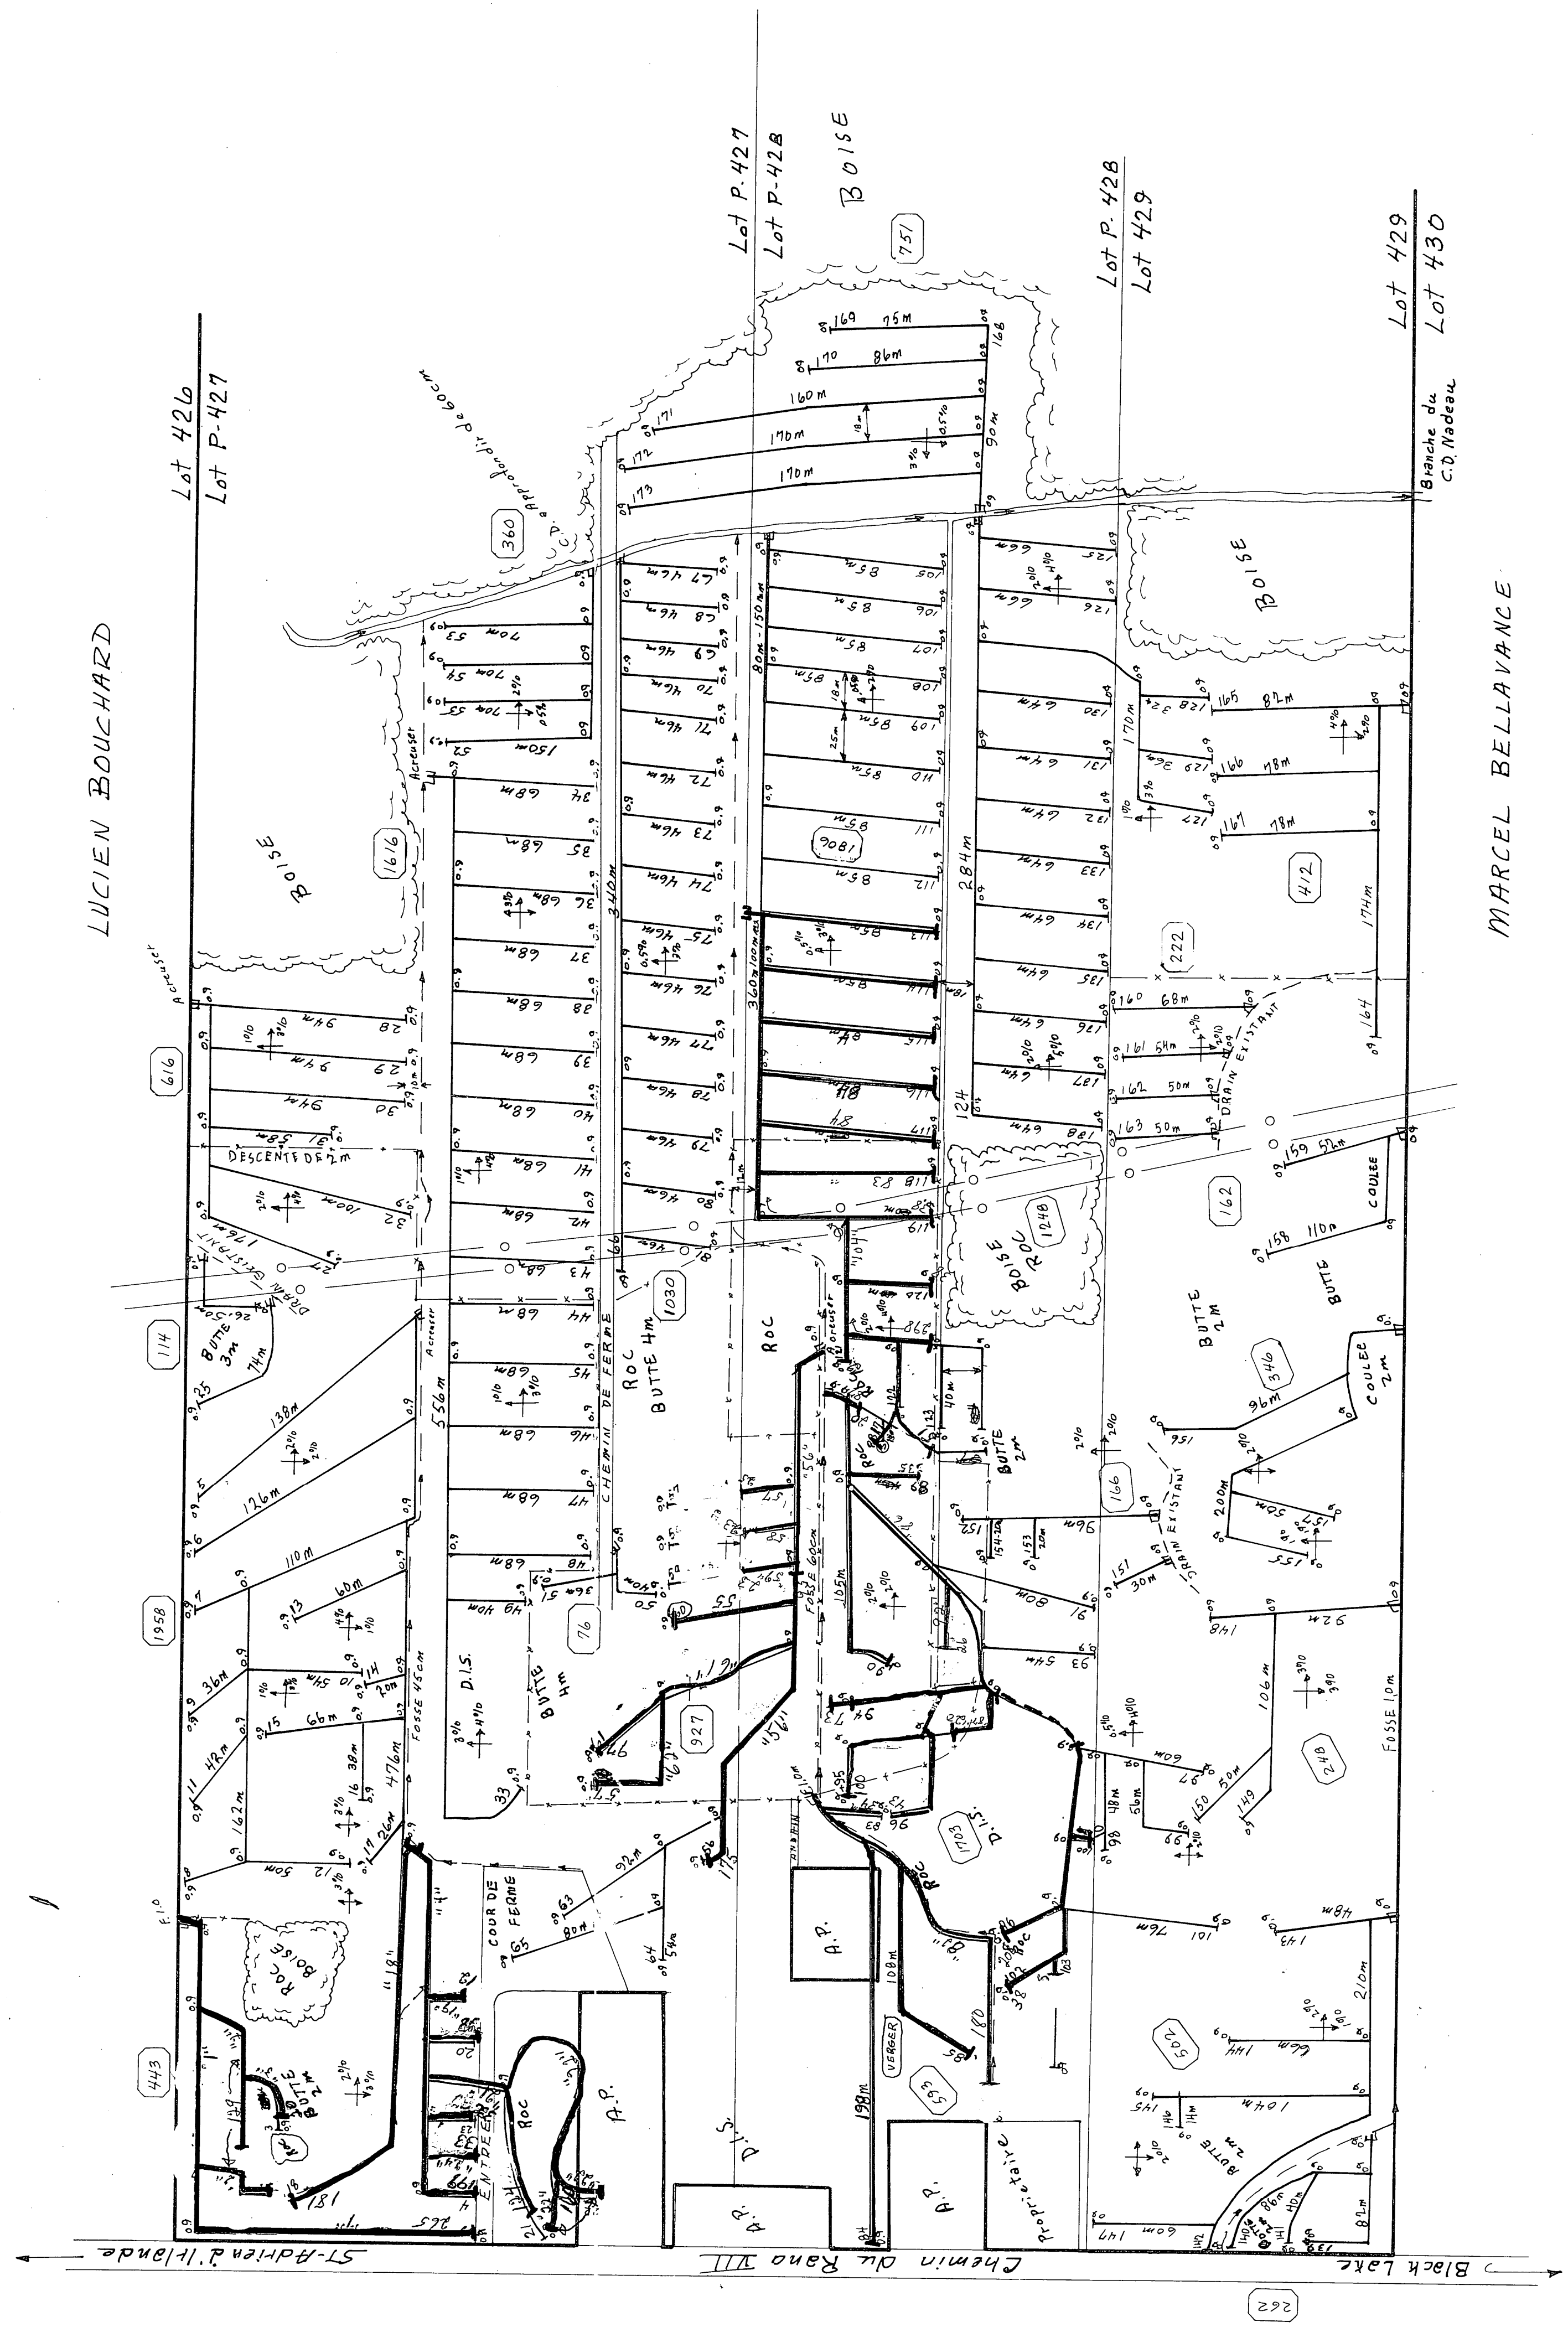

DRAINS REQUIS		
TUYAU EN PLASTIQUE		
DESIGNATION	200	150
DE 1 A 173 incl.	100	100
GRAND TOTAL	80	15561