
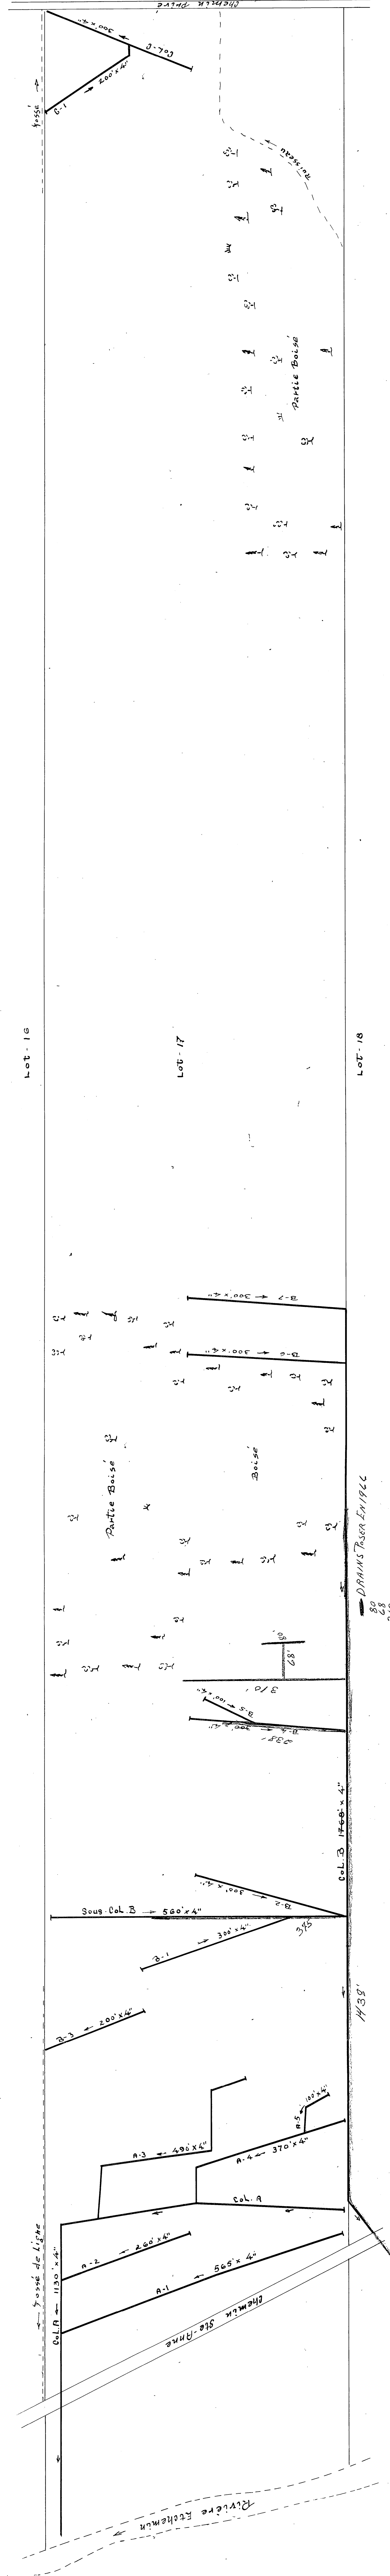


Municipalité de la Paroisse de St-Anselme
Rang Ste-Anne-Nord

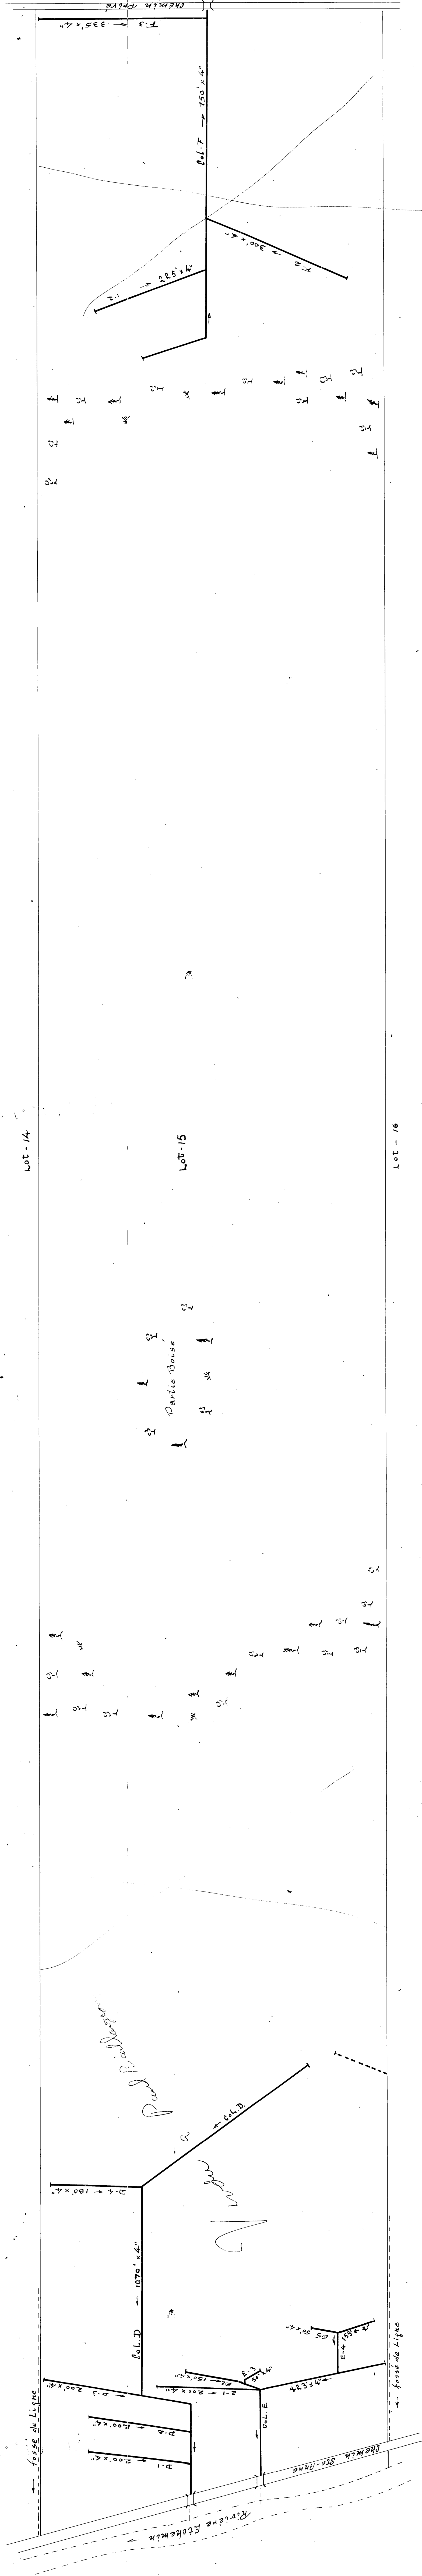

LÉGENDE

Chemins d'eau	---
Drains	---
Drains existants	---

Echelle: 1"=100'-0"

Designation	Drains Requis	Drains Installés
collecteur A	2915'	4125'
collecteur B	2900'	1850'


Profondeur minimum des drains: 36"

Demande du 23 avril 1966

Division de l'hydraulique agricole

Ministère de l'agriculture et de la colonisation

PROVINCE DE QUEBEC

Drainage souterrain

Ferme GUY MORIN

Municipalité de la paroisse de St-Anselme

Comté de Dorchester

District électoral de Dorchester

Tracé par: R. Létourneau

Relevé par: H. Vermet

Préparé par: H. Vermet

Approuvé par: O. B. Létourneau

QUEBEC LE 12 OCTOBRE 1966

PLAN NO: S-1738 | FEUILLE 1 DE 1