



70
287
110
1300
172
65
302
53
152

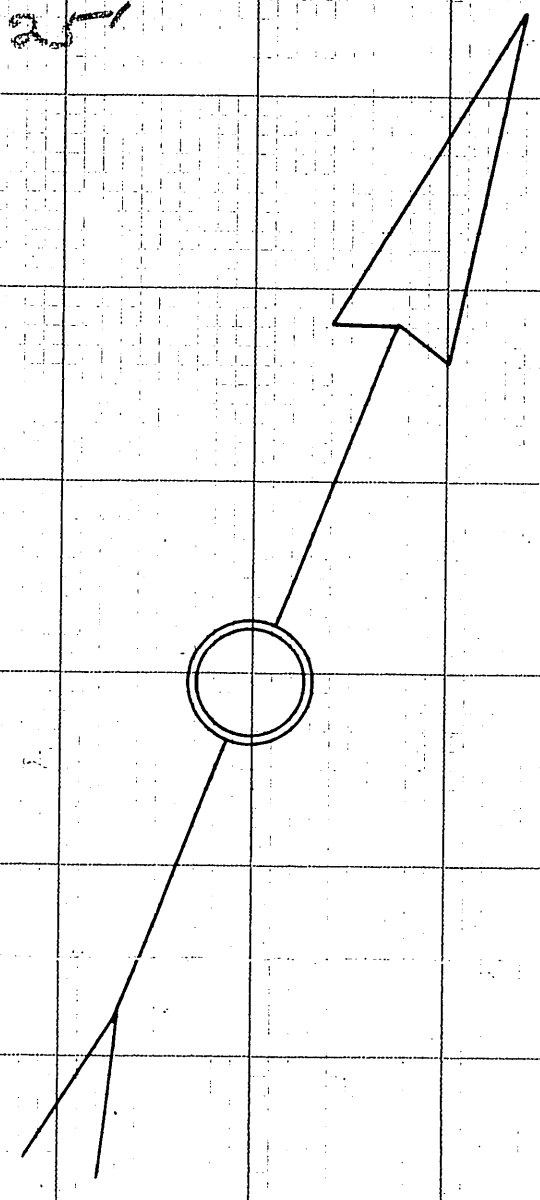

MUNICIPALITE DE HONFLEUR
CONCESSION STE-ELIZABETH

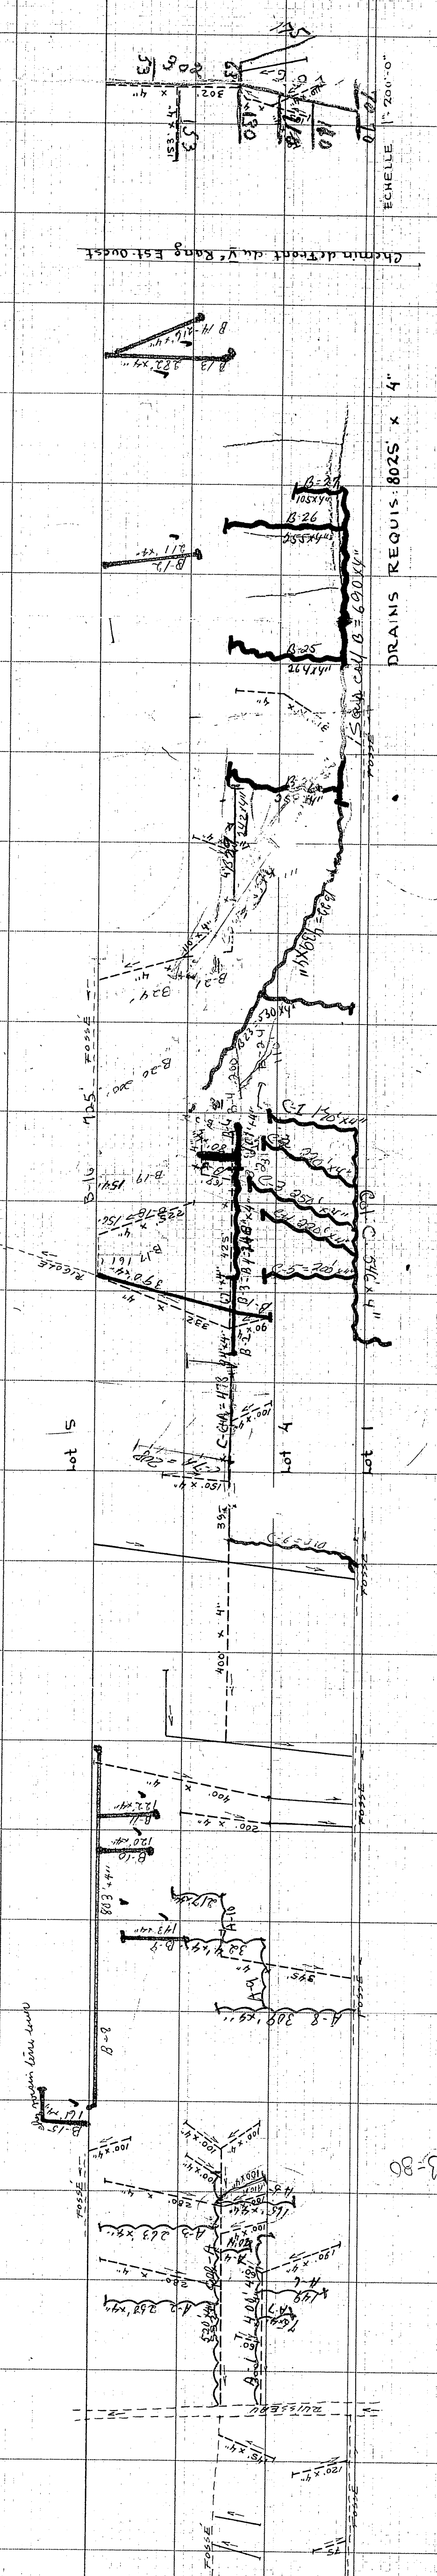

DRAINS REQUIS: 8025 x 4"

ÉCHELLE 1" = 200'-0"

Chemin de front de Rang Est-Ouest


RANG I




ÉCHELLE 1" = 200'-0"

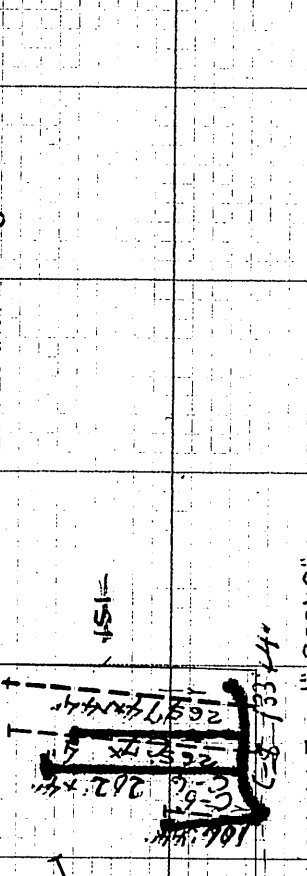

DRAINS REQUIS: 4389 x 4"

ÉCHELLE 1" = 200'-0"

1967
TOTAL 73X4"

1979
TOTAL 2254 4"






RÉFÉRENCE

DRAINS REQUIS: 12,414 x 4"
DEMANDE DU 5-3-65

Lot 4-150

PROVINCE DE QUÉBEC MINISTÈRE DE L'AGRICULTURE ET DE LA COLONISATION
DIVISION DE L'HYDRAULIQUE AGRICOLE
PLAN MARCEL BLAIS
CONRAD GOULET
LOT 4 CONC. STE-ELIZABETH, LOTISO RANG I
MUNICIPALITE DE HONFLEUR
COMTE DE BELLECHASSE
RELEVÉ PAR: H. VERRET
TRACÉ PAR: J. DROLET
PRÉPARÉ PAR: H. VERRET
REVISÉ PAR: H. VERRET
QUÉBEC LE 24 NOVEMBRE 1965
APPROUVÉ PAR: J. Blais
CHIEF DE DISTRICT N° 2
PLAN N° S-816
FEUILLE N° 1 DE 1

1970 BLAIS MARCEL



