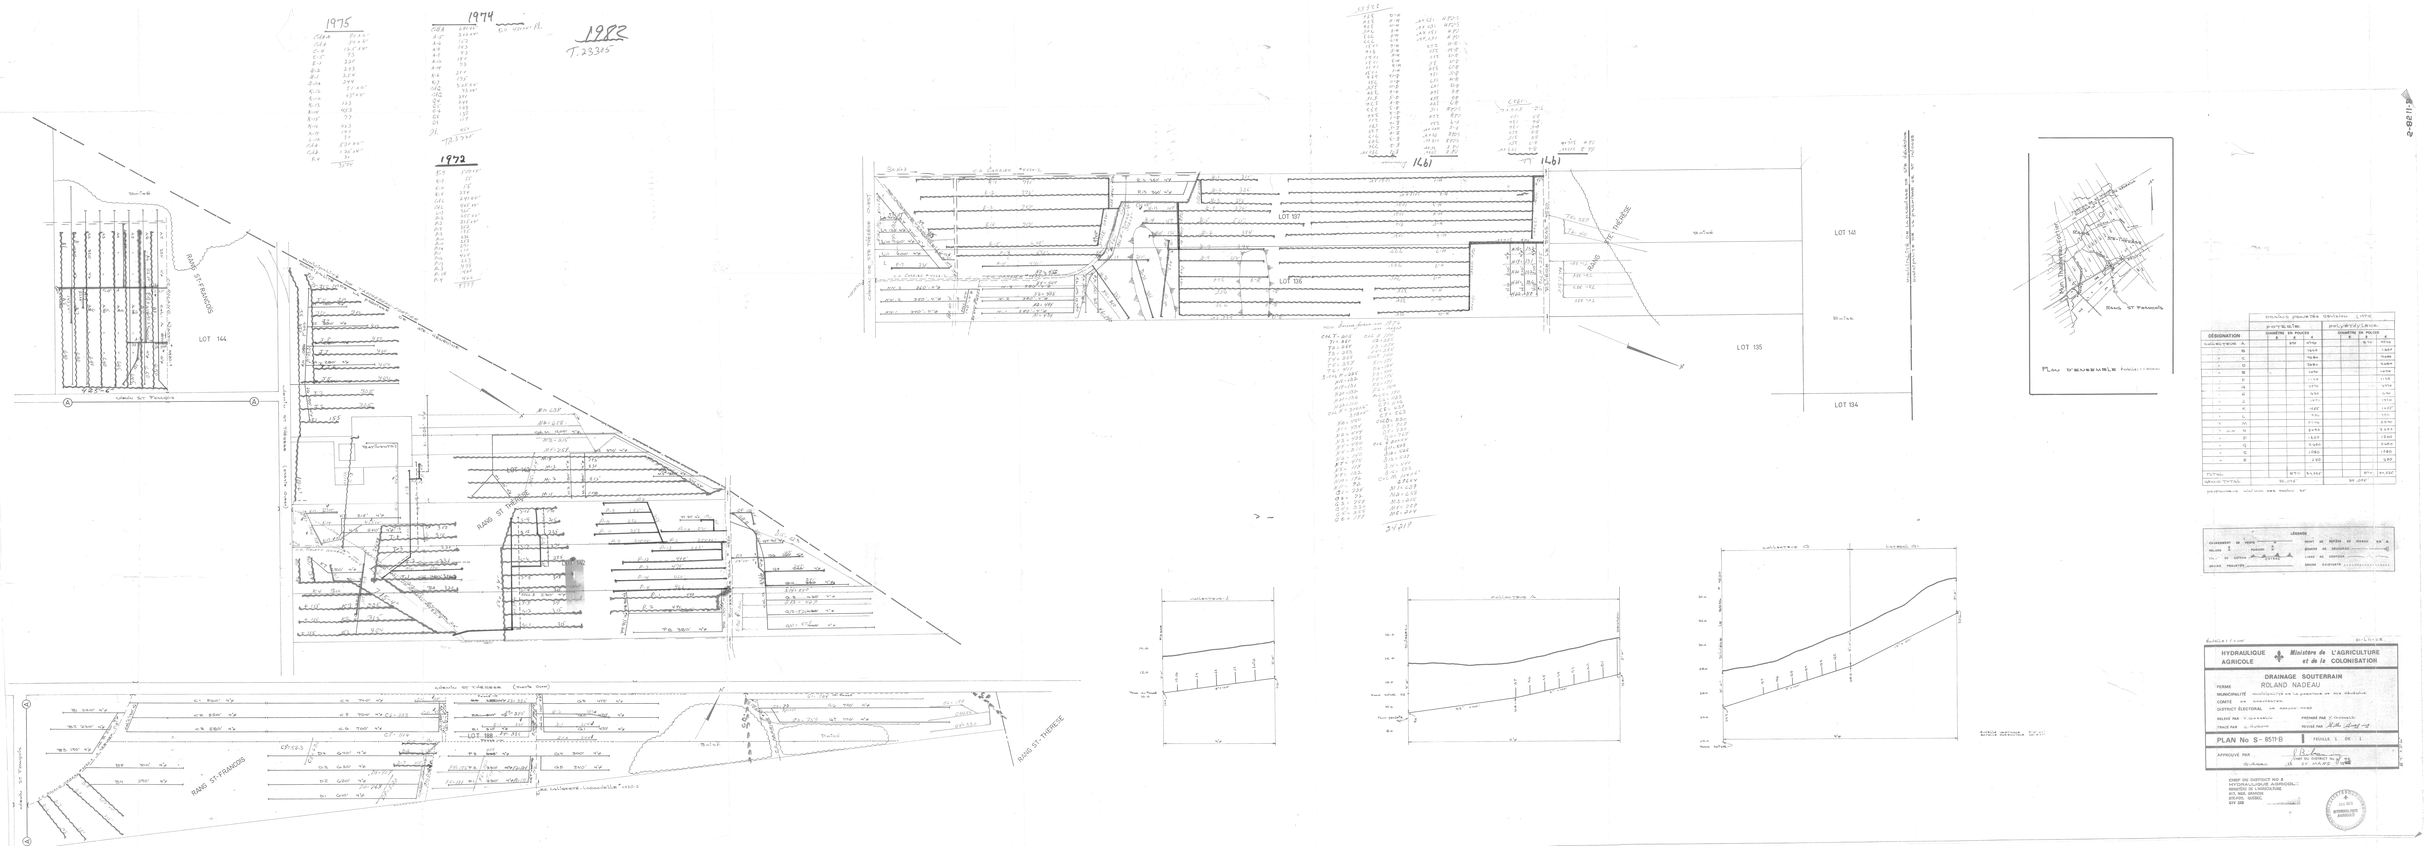
1975
1974
1983
T.23305
1972
LOT 144
RANG ST-FRANCOIS
RANG ST-THERESE
LOT 137
LOT 136
LOT 142
LOT 135
LOT 134
LOT 138
LOT 139
LOT 140
LOT 141
RANG ST-FRANCOIS
RANG ST-THERESE
PLAN D'ENSEMBLE
DRAINAGE SOUTERRAIN
DÉSIGNATION
QUANTITÉ
TOTAL
LÉGENDE
HYDRAULIQUE AGRICOLE
Ministère de L'AGRICULTURE et de la COLONISATION
DRAINAGE SOUTERRAIN
ROLAND NADEAU
PLAN No S-8511-B
FEUILLE 1 DE 1
APPROUVÉ PAR
CHEF DU DISTRICT NO 3
DIRECTEUR DU GENIE AGRICOLE
MINISTÈRE DE L'AGRICULTURE
801, RUE GRANDE
QUÉBEC, QUÉBEC
G1V 3R8