

Repère de nivellement.	
Rivière, cours d'eau existant, projeté.	
Fosse existant, projeté.	
Lac, marécage, étang, gravière.	
Drainage souterrain existant.	
Conduit souterrain existant.	
Drains existants, projetés.	
Changement de pente.	
Changement de diamètre.	
Bauche de décharge.	
Diamètre des drains 100, 150, 200, 250 mm.	
Culture.	
Ligne téléphonique aérienne, souterraine.	
Ligne de transmission.	
Ligne d'énergie électrique aérienne, souterraine.	
Rapide, barrage, chute.	
Station de pompage.	
Regard, puitsard.	
Trou de sondage.	
Superficie étudiée, drainage interne suffisant.	
Courbe de niveau.	
Zone boisée, buisson, arbre isolé.	
Coulee.	
Tas de roches en surface, enterrées.	
Limites de zones.	

échelle du plan

1 : 2,000

0 500 1000 1500

50 mètres

échelle des profils

VERT. 1: 50

0 .5 1.0 1.5

HORIZ. 1: 5,000

0 50 100 150 m

JULIETTE FERLAND INGENIEUR et AGRONOME
C P 819, 162 NOTRE DAME NORD SUITE 204
ST MARIE DE BEAUCÉ G6E 3C1 TEL=387 3121

PROJET PRÉPARÉ POUR :

MARCEL POIRIER & FILS INC.
DUMENT MANDATÉ PAR: FERME LOUPI INC.
LOUIS VERMETTE
172, 1^{re} EG. OUELLET
ST-GERVAIS
c/c. BELLECHASSE
GOR 3C0
TEL: 418-887-3744



LE 6th MONT

PLAN DRAINAGE SOUTERRAIN

FERME LOUP
LOT(S) 405, 406
RANG 1
MUNICIPALITÉ P. ST GERVAIS
COMTÉ MUNICIPAL BELLECHAÎSE
DISTRICT ELECTORAL BELLECHAÎSE

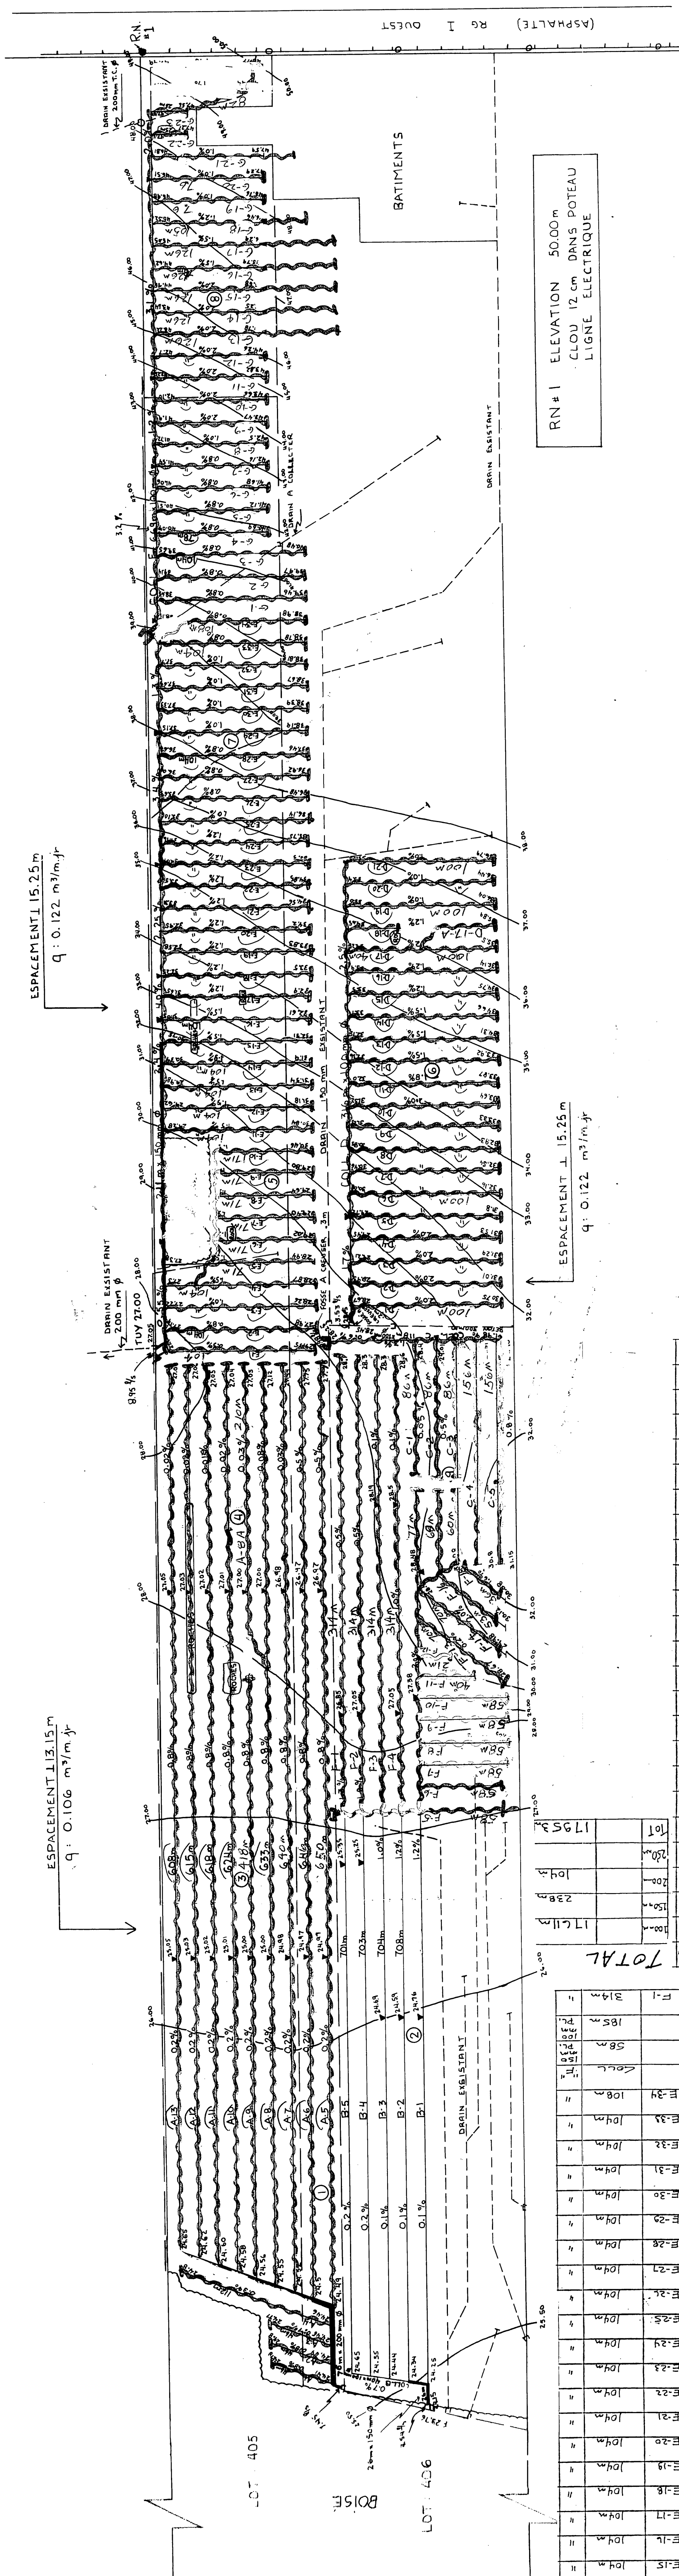
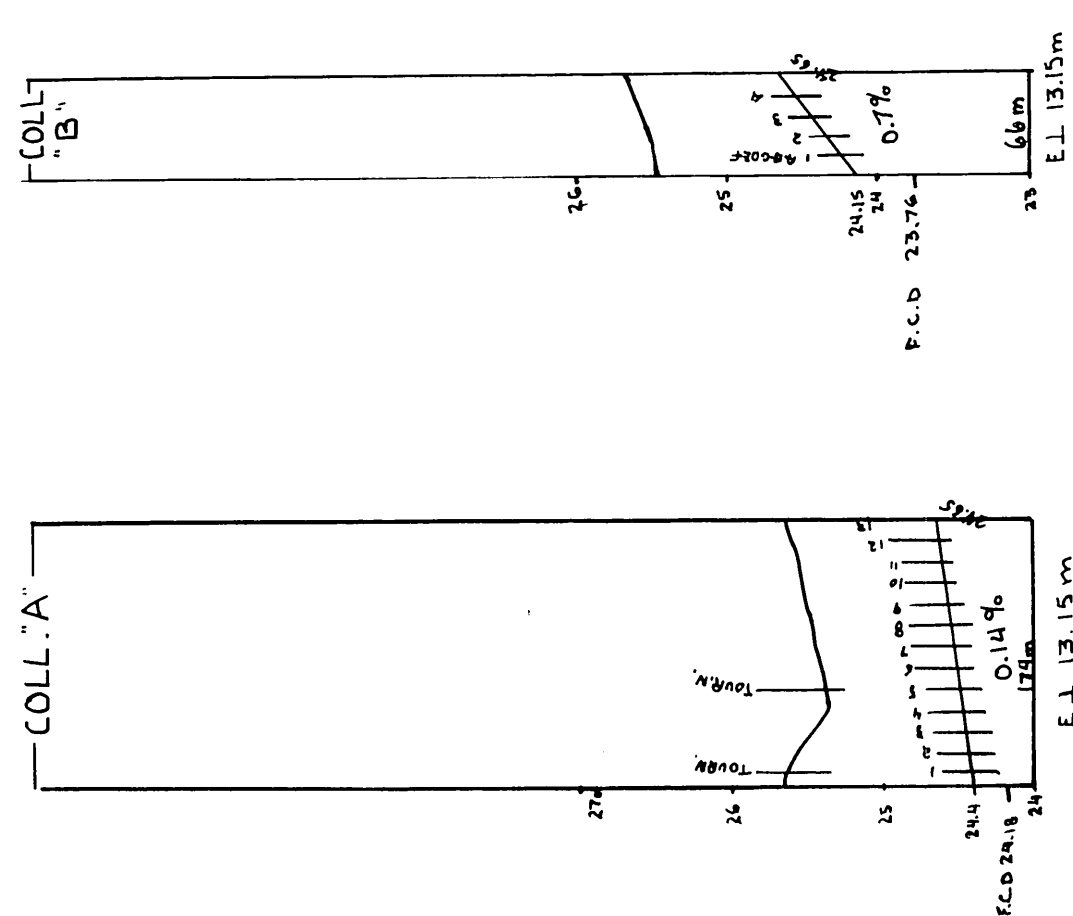
PLAN NO	85-31	FEUILLE	DE
---------	-------	---------	----

MINISTÈRE DE L'AGRICULTURE
DES PÊCHERIES ET DE L'ALIMENTATION
BUREAU DES RENSEIGNEMENTS AGRICOLES
DÉPOSÉ LE :

DESSINE PAR : D. BROCHU tech. agr.

[illegible]

PROFILS TEXTURAUX	
TROU # 5-6-7-8-9	0100
TROU # 10-11-12-13-2189-	

[illegible]