



RANG VII

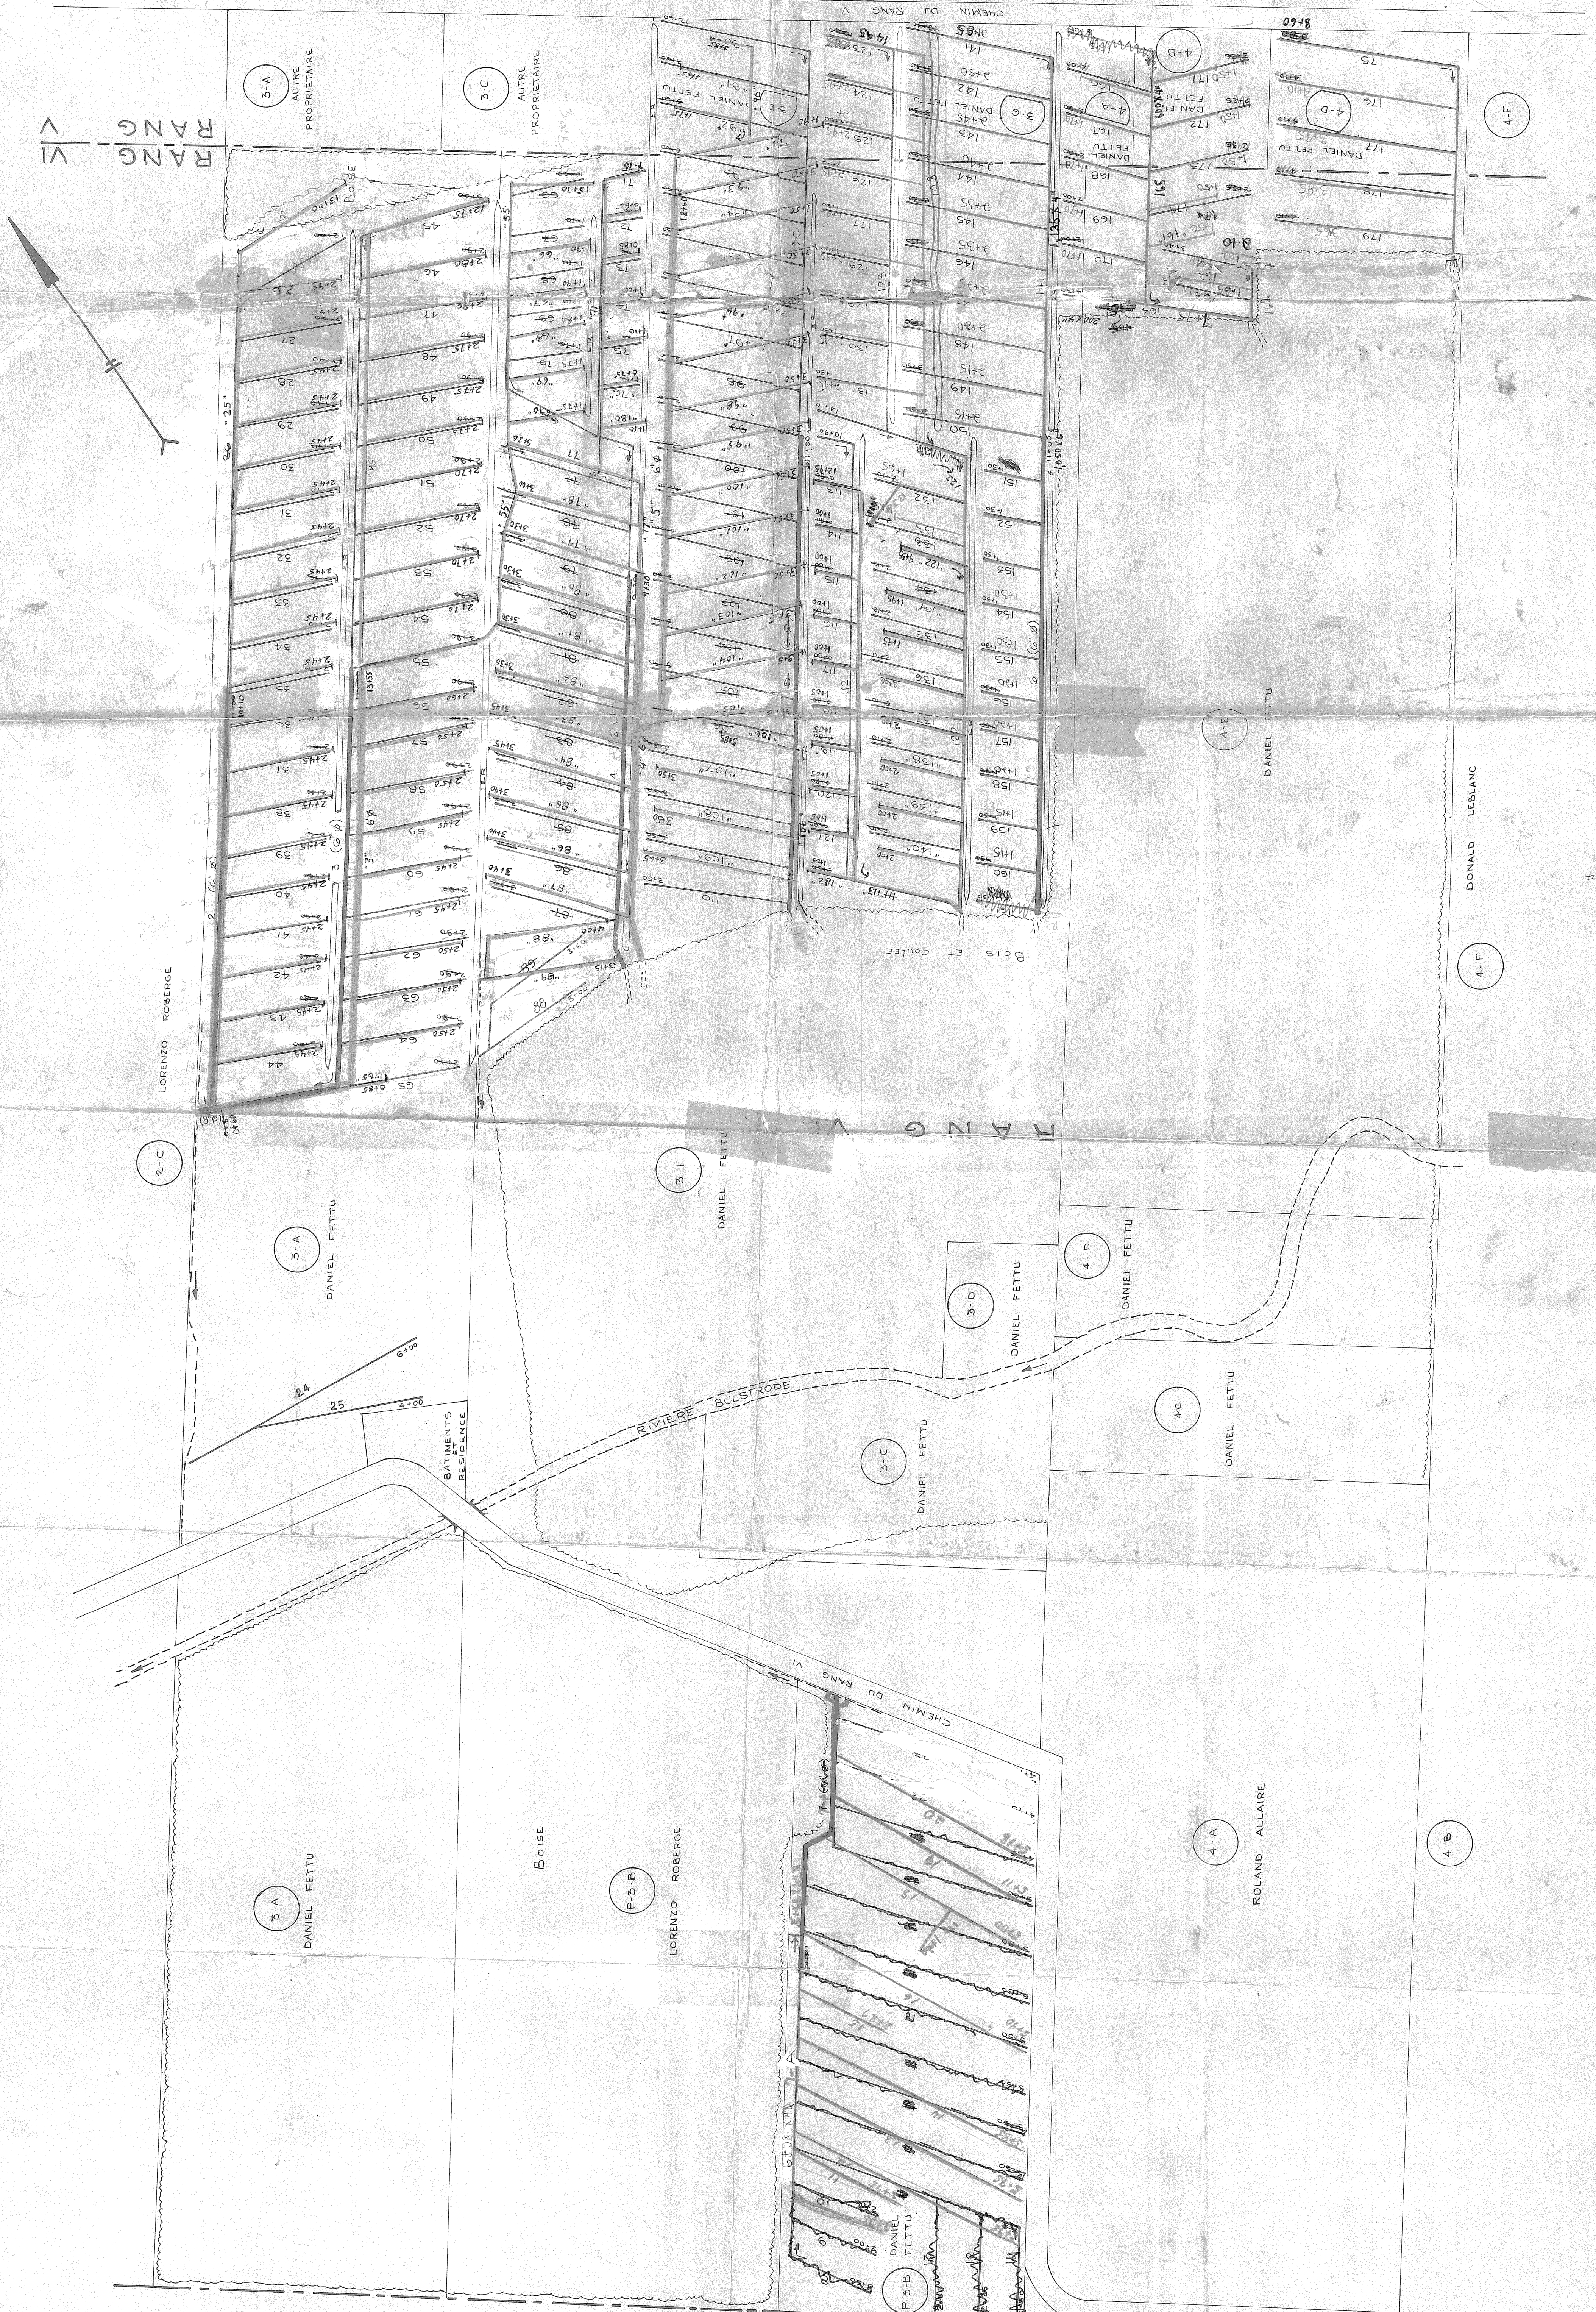

DESIGNATION	DRAINS REQUIS				Longueur en pieds			
	OPTION POTERIE		OPTION POLYETHYLENE		DIAMETRE EN POUCES		EN POUCES	

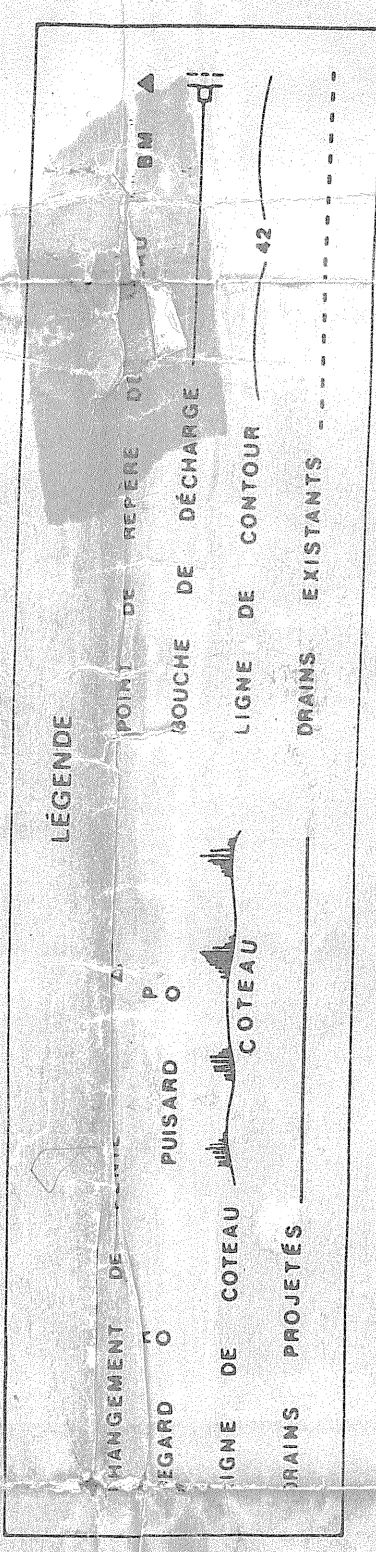

1665
1965
011
018
019
081
085
088
089
ECHELLE 1:2000

HYDRAULIQUE AGRICOLE **Ministère de l'AGRICULTURE du QUÉBEC**

DRAINAGE SOUTERRAIN
DANIEL FETTU
FIERME
MUNICIPALITÉ DE ST-FORTUNAT
COMITÉ WOLFE
DISTRICT ÉLECTORAL RICHMOND

RELEVÉ PAR J.-G. PILOTE
TRACÉ PAR JEAN-CYR SIMONEAU
PRÉPARÉ PAR J.-G. PILOTE
REVISÉ PAR *Simon-Hodgson*

PLAN No S-17.962 I FEUILLE 1 DE 1

APPROUVÉ PAR *Simon-Hodgson*
CHIEF DU DISTRICT No. 3
DRUMMONDVILLE LE 5 OCT. 1977

24" X 48"

SEP 1977
HYDRAULIQUE
AGRICOLE
DIST. 3

31030 FETTU DANIEL