


DESIGNATION	POTERIE				POLYETHYLENE			
	250mm	200mm	150mm	100mm	250mm	200mm	150mm	100mm
COLLECTEUR								
A				65				65
B				119				119
C				93				93
D				131				131
E				115				115
F				70				70
G				83				83
H				487				487
I				58				58
J				74				74
K				597				597
LATERAUX				875				875
A				660				660
B				523				523
C				376				376
D				1248				1248
E				373				373
F				2319				2319
G				567				567
H				665				665
I				11,073				11,073
J								
K								
Sous-Totaux				11,073				11,073
Grand-TOTAL				11,073				11,073

ESP 1 15.25 m 8' 122 m³/m-J

SUPERFIE TOTALE ETUDEE: 25.68 HECTARES
PLAN DE LOCALISATION
Echelle 1/20,000 REF. 21 L / 10 S.O.

CONC. STE-CLAIRE

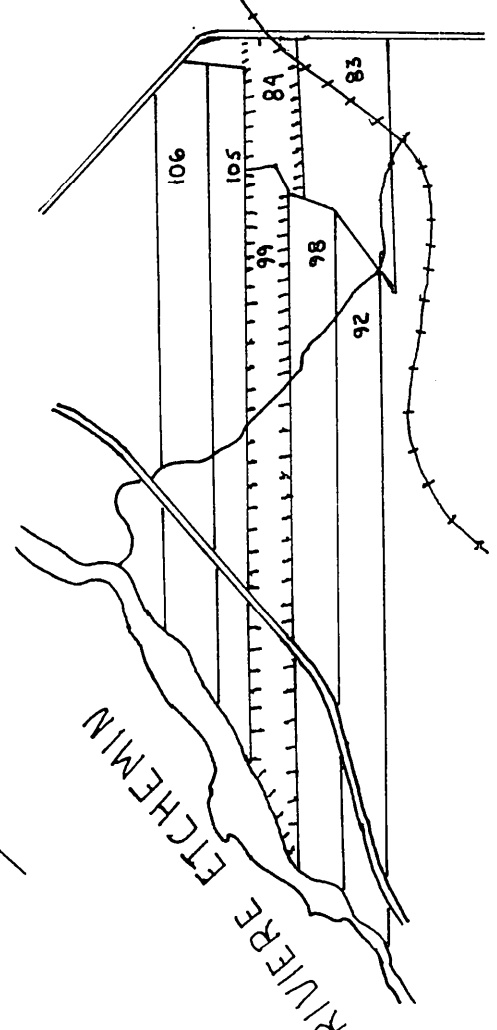

LEGENDE

- Ruée cours d'eau existant projeté
- Fosse existant projeté
- Lac mâtage élargi gravier
- Drainage souterrain existant
- Conduit souterrain existant
- Drains existants projetés
- Changement de pente
- Changement de diamètre
- Drainage des drains 4, 6, 8, 10
- Limite approximative de bassin versant
- Ligne téléphonique aérienne souterraine
- Ligne de transmission
- Rapide barrage chute
- Station de pompage
- Regard d'inspection
- Touche de sondage
- Superficie étudiée drainage interne suffisant
- Corbe de niveau
- Zone boisée buisson arbre isolé
- Coulee
- Tas de roches en surface enterrées
- Limites de zones

Echelle du plan: 1:2000
Echelle des profils: 1:50 VERT. 1:5000 HORIZ.

GUY AREL
Ingénieur
drummondville
TEL: 819-478-0184

SERVICES TECHNIQUES R.R. INC.
R. DRUMMONDVILLE TEL: 819-398-7802
R. DRUMMONDVILLE
LIONEL TANGUAY
ADD. POST. C.P. 91, STE-CLAIRE
STE DORCHESTER
TEL: 1-819-883-3104
LE 14 MAI 1981

DRAINAGE SOUTERRAIN


FERME LIONEL TANGUAY
LOTS: 93-84
RANG ABEMANIS
MUNICIPALITE: STE-CLAIRE
COMTE MUNICIPAL: DORCHESTER
DISTRICT ELECTORAL: BELLECHASSE

PLAN No 2225-226
FEUILLE 1 DE 1

MINISTRE DE L'AGRICULTURE DU QUEBEC
SERVICE DE L'HYDRAULIQUE AGRICOLE

DEPOSE LE 1981 05 22

CONC. STE-CLAIRE

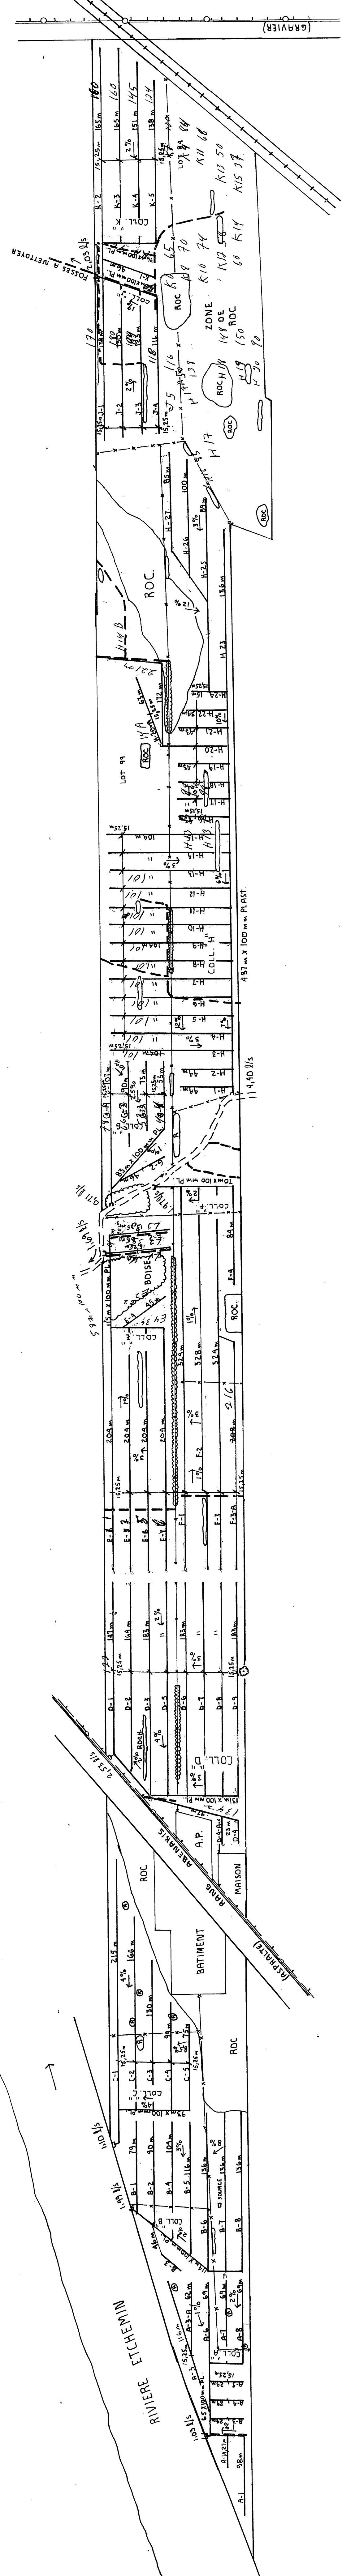

TOTAL 13 321

