
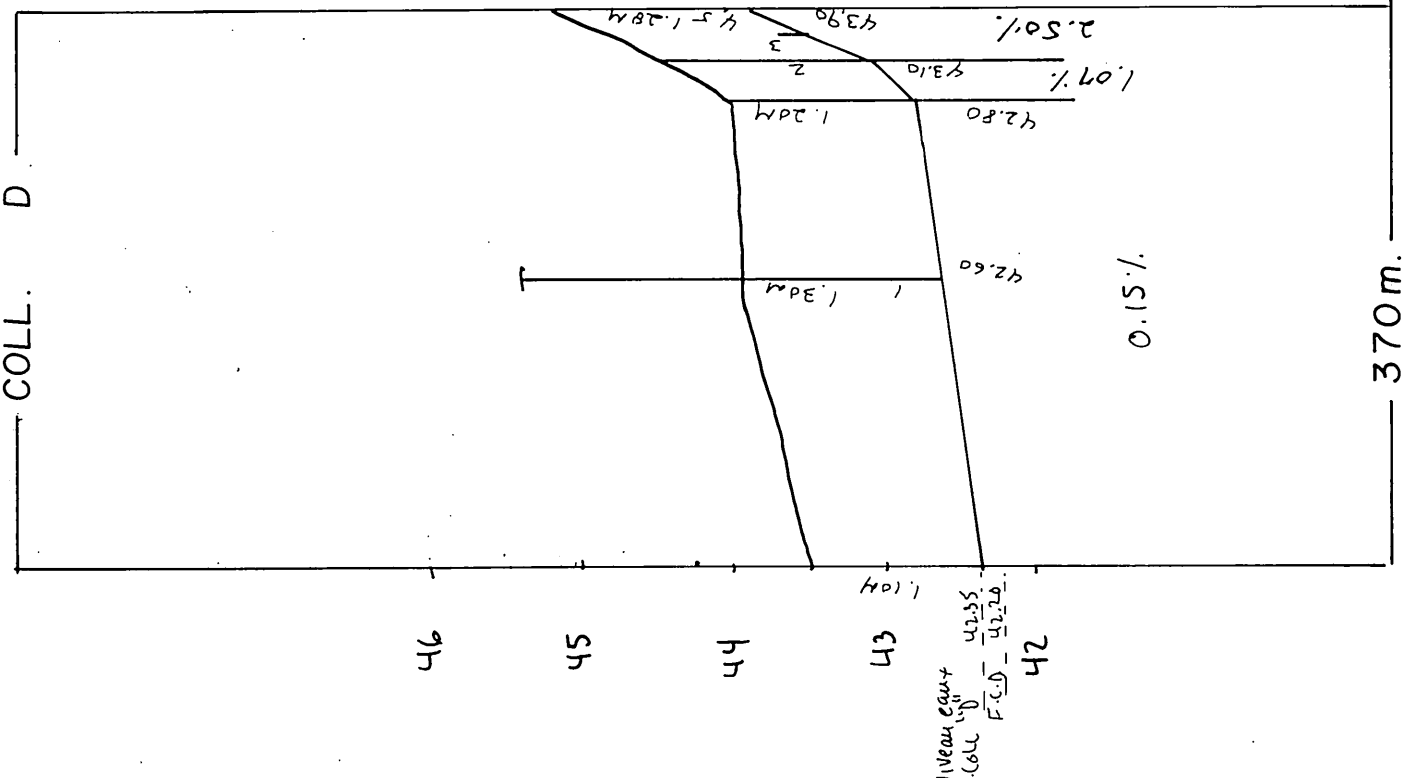
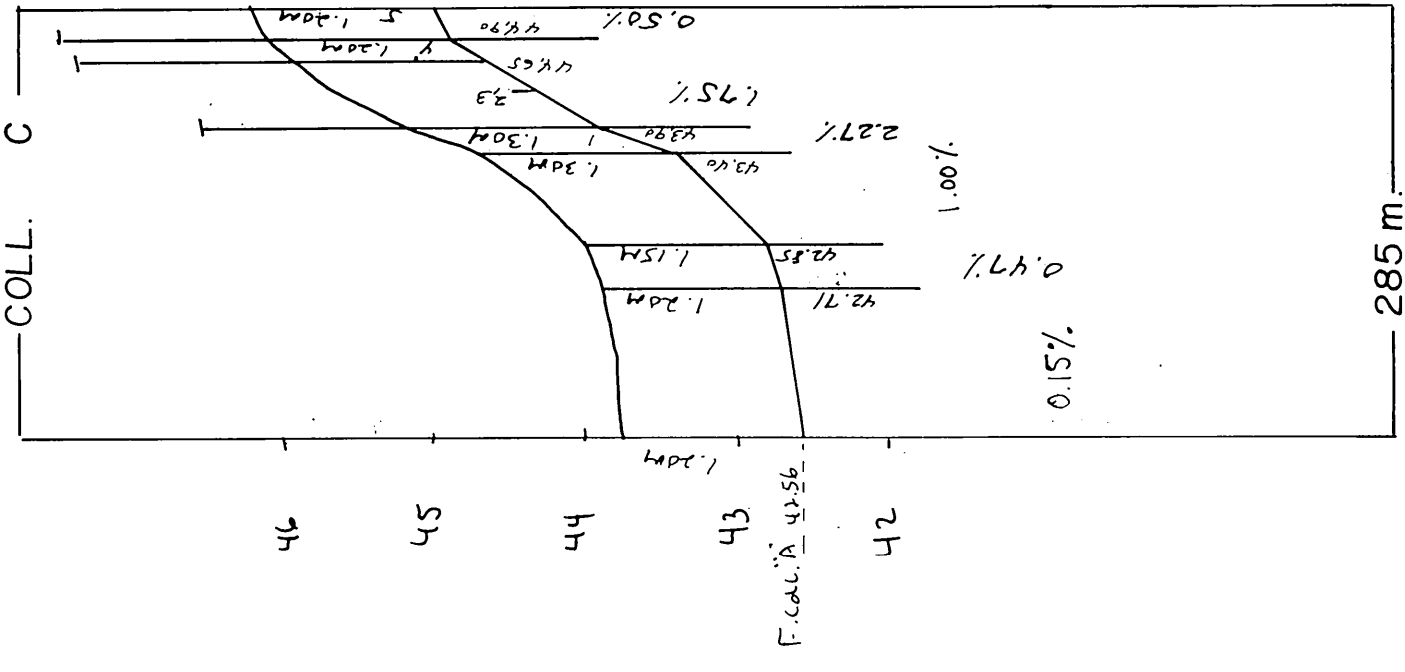


TROU 1	TROU 2	TROU 3	TROU 4	TROU
cm. 20	cm. 20	cm. 30	cm. 20	cm.
TERRE VÉGÉTALE	TERRE VÉGÉTALE	TERRE NOIRE	TERRE VÉGÉTALE	TROU
LOAM SABLEUX	LOAM SABLEUX	LOAM SABLEUX	LOAM SABLEUX	cm.
80 SCHISTE	100 REFUS	110 EFFONDREMENT DES PAROIS	110 REFUS	TROU

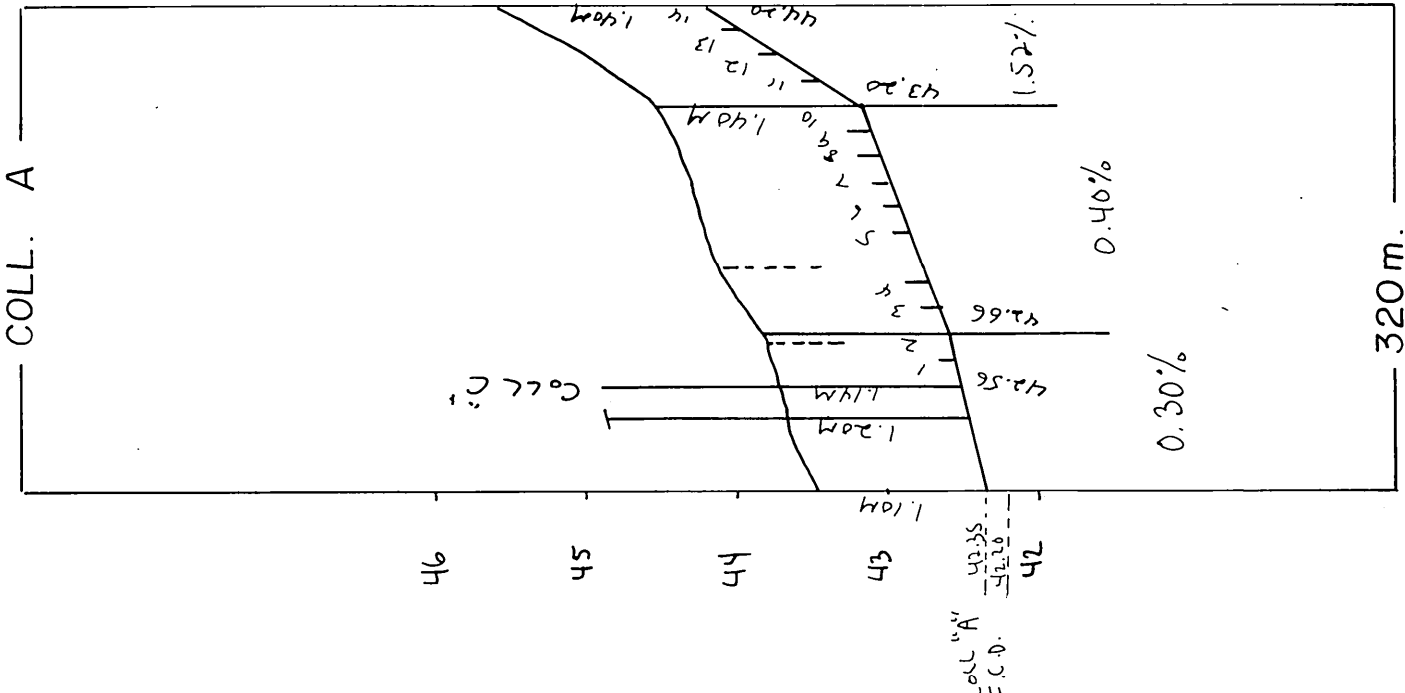


DRAINS SANS FILTRE

* NOTE : La largeur des ouvertures des drains ne doit pas excéder 1.2 mm.

$$q = 0.163 \text{ m}^3 / \text{m jour}$$

AVISER TOUTS LES PROPRIETAIRES DE SERVICES AYANT UNE SERVITUDE AFIN DE LES LOCALISER AVANT LES TRAVAUX MEME SI CEUX-CI NE FIGURENT PAS AU PLAN AINSI QUE TOUT OBSTACLE SOUTERRAIN POUVANT INFLUENCER LE FUTUR RESEAU.

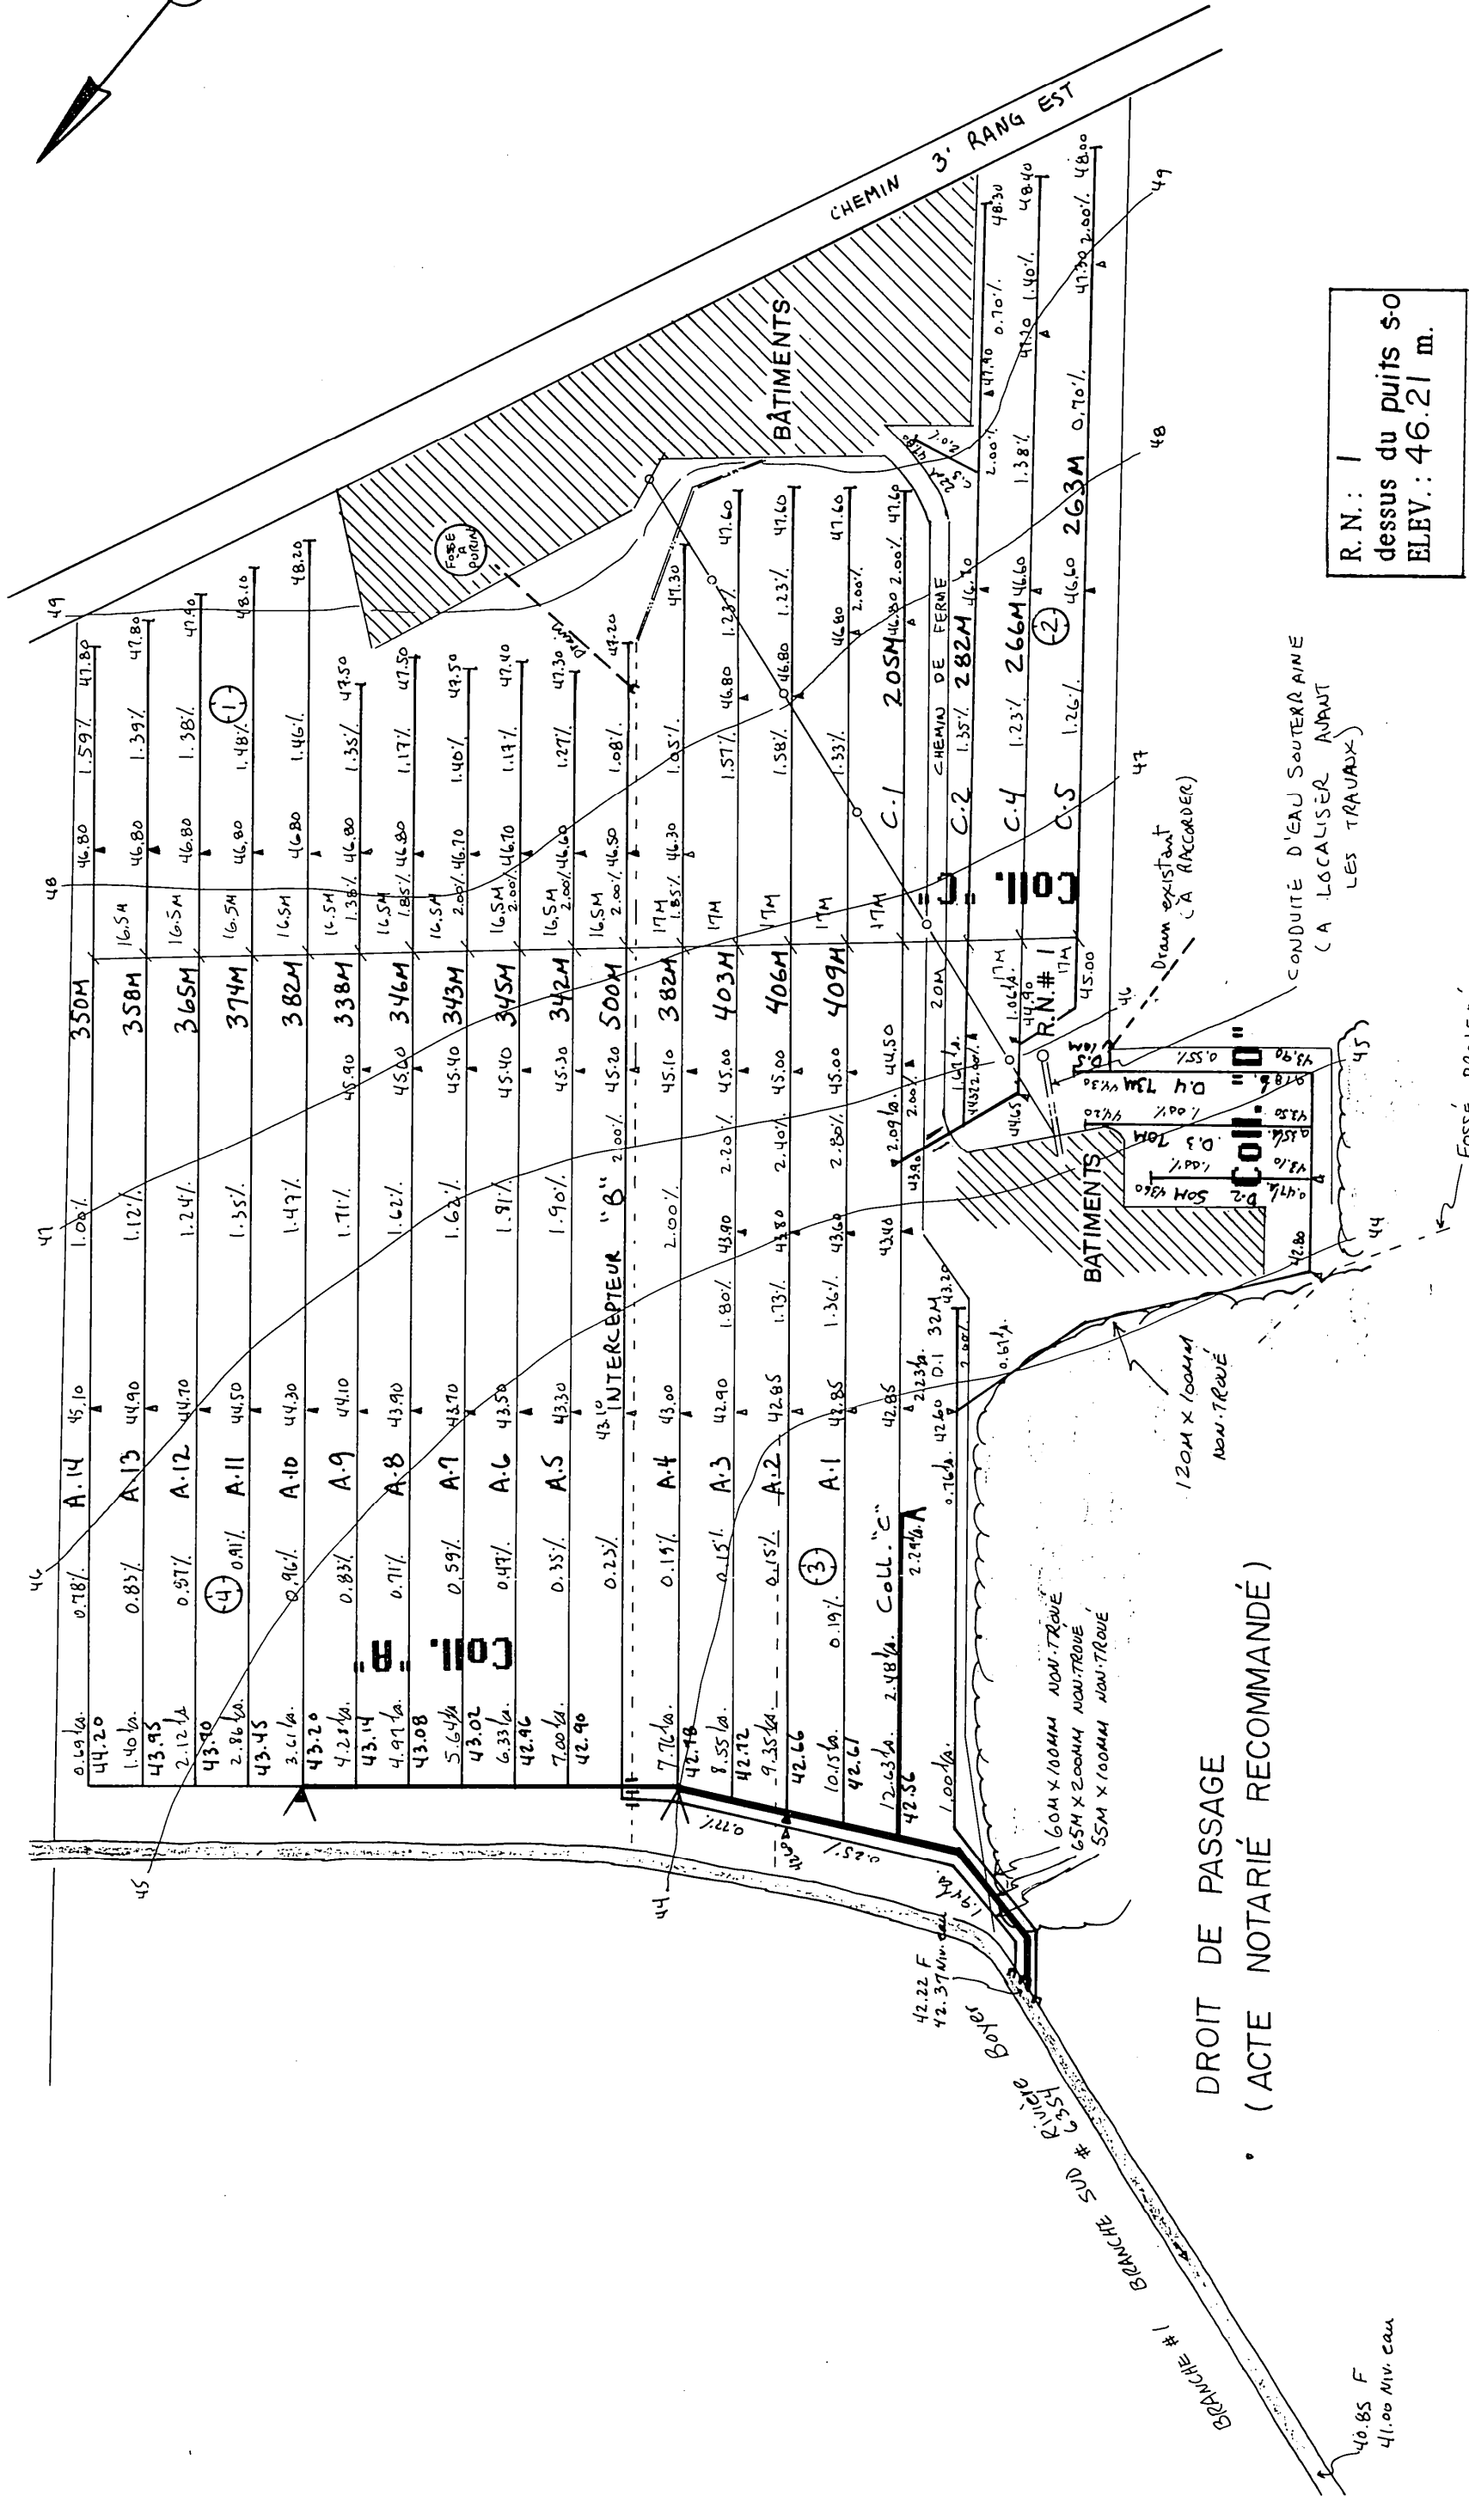

PROTECTION SUGGEREE DU TALUS PAR UN ENROCHEMENT A LA SORTIE DES DRAINS.

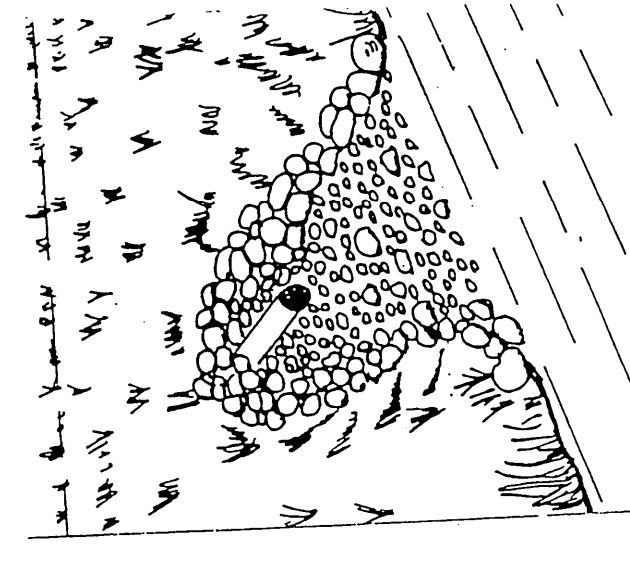


TABLEAU DES DRAINS

DESIGNATION	ENROBES D'UN FILTRE	SANS FILTRE
	10" 8" 4" 2" 1"	10" 8" 4" 2" 1"
	250mm 200mm 150mm 100mm 50mm	250mm 200mm 150mm 100mm 50mm
COLL. A	139	115
COLL. TOTAL	139	115
GR TOTAL	7888	6413

ÉCARTEMENT L = 165 mètres

PLAN DE LOCALISATION

Hectares Acres Arpents
 SUPERFICIE ETUDIEE 13.1 32.5 38.4
 SUPERFICIE TOTALE 146 361 427
 ECHELLE : 1 / 20,000 REFERENCE : 21-L-10/200-0201

LEGENDE

- Chemin de fer
- Repère de nivellement
- Cours d'eau existant, projeté
- Fosse existant, projeté
- Lac, marécage, étang, gravière
- Drainage souterrain existant
- Conduit souterrain existant
- Drain existant, projeté
- Changement de pente
- Changement de diamètre
- Bouche de décharge
- Diamètre des drains 100, 150, 200, 250mm
- Cloîture
- Ligne téléphonique aérienne, souterraine
- Ligne électrique aérienne, souterraine
- Barrière, rapide, chute
- Station de pompage
- Regard, puits
- Trou de sondage
- Superficie totale, drainage interne suffisant
- Courbe de niveau
- Zone boisée, arbre isolé
- Coulée
- Tas de roches de surface, enterrées
- Limites de zone

ECHELLE DU PLAN 1/2000
 ECHELLE DES PROFILS 1/50 VERT 1/5000 HORIZ

MICHEL ROY ing.
 CONSULTANT AGRICOLE
 176, CARTIER ST LAMBERT
 505 2ND TEL: 418/885-0909
 PROJET POUR LE COMPTE DE
FERME RIVE-SUD inc.
 52 3 RANG EST
 HONFLEUR GOR INO
 NO PROD. AGR : RIVS 8831 0118
 TEL : (418) 885-4629
 CONCU PAR : M. ROY ING. VERIFIÉ PAR : M. ROY INC.

DRAINAGE SOUTERRAIN
 FERME RIVE-SUD inc.
 LOT(S) P-644, P-645, P-646, P-647
 RANG TROIS
 MUNICIPALITÉ HONFLEUR SD
 M.R.C. BELLECHASSE
 DISTRICT ELECTORAL BELLECHASSE

PLAN NO S : 8831-0118 FEUILLE 1 DE 1
 MAPAQ (HYDRAULIQUE)
 DEPOSE LE