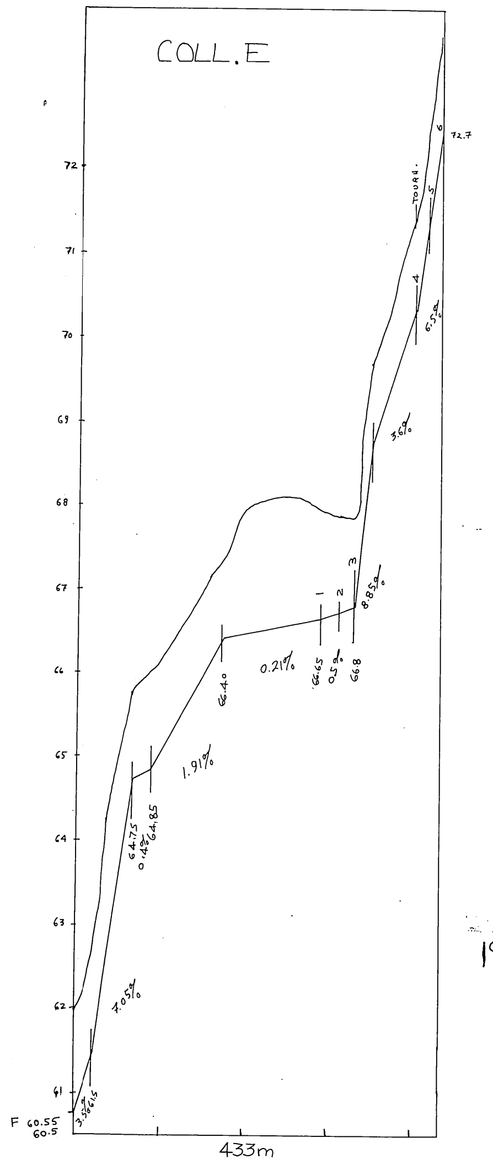

1998 MÈTRES X 100mm Ø

PROFILS TEXTURAUX
TROU # 1 0.0m TERRE ARABLE 0.3m LOAM - LIMONEUX 0.9
TROU # 2 # 3 # 4 # 5 0.0m TERRE ARABLE 0.3 LOAM 0.9

RECOMMANDATION :

UN DRAIN AVEC FILTRE EST REQUIS SUR :
- COLL. ET LAT. E ET F
- LAT. A-30 à A-36

DRAINS REQUIS

DÉSIGNATION	PLASTIQUE 10" 250 mm	8" T.C. 200 mm	8" 200 mm	6" 150 mm	4" 100 mm
COLL A					476 N-P
LAT A					3208
COLL B					218 N-P
LAT B					1634
COLL C					130 N-P 142
LAT C					1014
COLL D					58 N-P 38
LAT D					503
COLL E					121 N-P 312
LAT E					678
COLL F					228
LAT F					670
COLL ~~INTER~~ AA					
LAT AA					449
COLL ~~INTER~~ BB					
LAT BB					267
COLL					
LAT					
COLL					
LAT					
COLL TOTAL					1763
LAT TOTAL					8423
GR TOTAL	10186 MÈTRES LINÉAIRES				

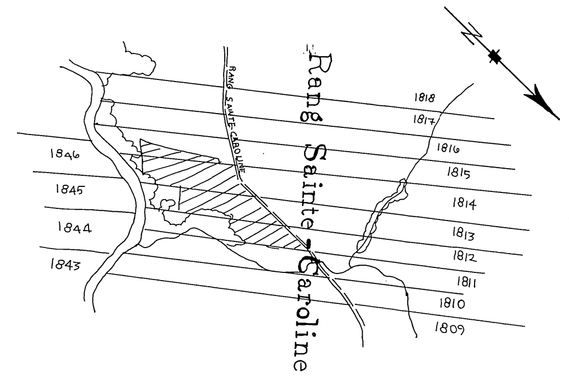

SUPERFICIE ETUDIEE : 16.5 HA 41 ACRES 48.5 ARP²

SUPERFICIE DRAINEE : 14.8 HA 36.5 ACRES 43.3 ARP.²

PLAN DE LOCALISATION

échelle : 1:20000 référence : 21L-02-200-0201

LÉGENDE

- Repère de nivellement ..... R.N.
- Rivière, cours d'eau existant, projeté
- Fossé existant, projeté
- Lac, marécage, étang, gravière
- Drainage souterrain existant
- Conduit souterrain existant
- Drains existants, projetés
- Changement de pente
- Changement de diamètre
- Bouche de décharge
- Diamètre des drains 100, 150, 200, 250 mm
- Clôture
- Ligne téléphonique aérienne, souterraine
- Ligne de transmission
- Ligne d'énergie électrique aérienne, souterraine
- Rapide, barrage, chute
- Station de pompage
- Regard, puisard
- Trou de sondage
- Superficie étudiée, drainage interne suffisant
- Courbe de niveau
- Zone boisée, buisson, arbre isolé
- Coulée
- Tas de roches en surface, enterrées
- Limites de zones

échelle du plan	échelle des profils
1 : 2,000 — 50 mètres	VERT. 1:50 (0 .5 1.0 1.5) HORIZ. 1:5,000 (0 50 100 150m)

JULIETTE FERLAND, ingénieur et agronome
2070 route Kennedy,
St-Isidore, Beauce Nord, Qué. G0S 2S0
Tél.: (418) 882-2820

PROJET PRÉPARÉ POUR :
FERME MARC-YVAN CLOUTIER
425 RANG STE CAROLINE
SAINT-JULES
G0N 1R0
NO. TEL. : 774-9343

NO. DE PRODUCTEUR :
CLOM 5408 2813

INGÉNIEUR JULIETTE FERLAND 358212 QUÉBEC

LE 9 AOÛT 1988

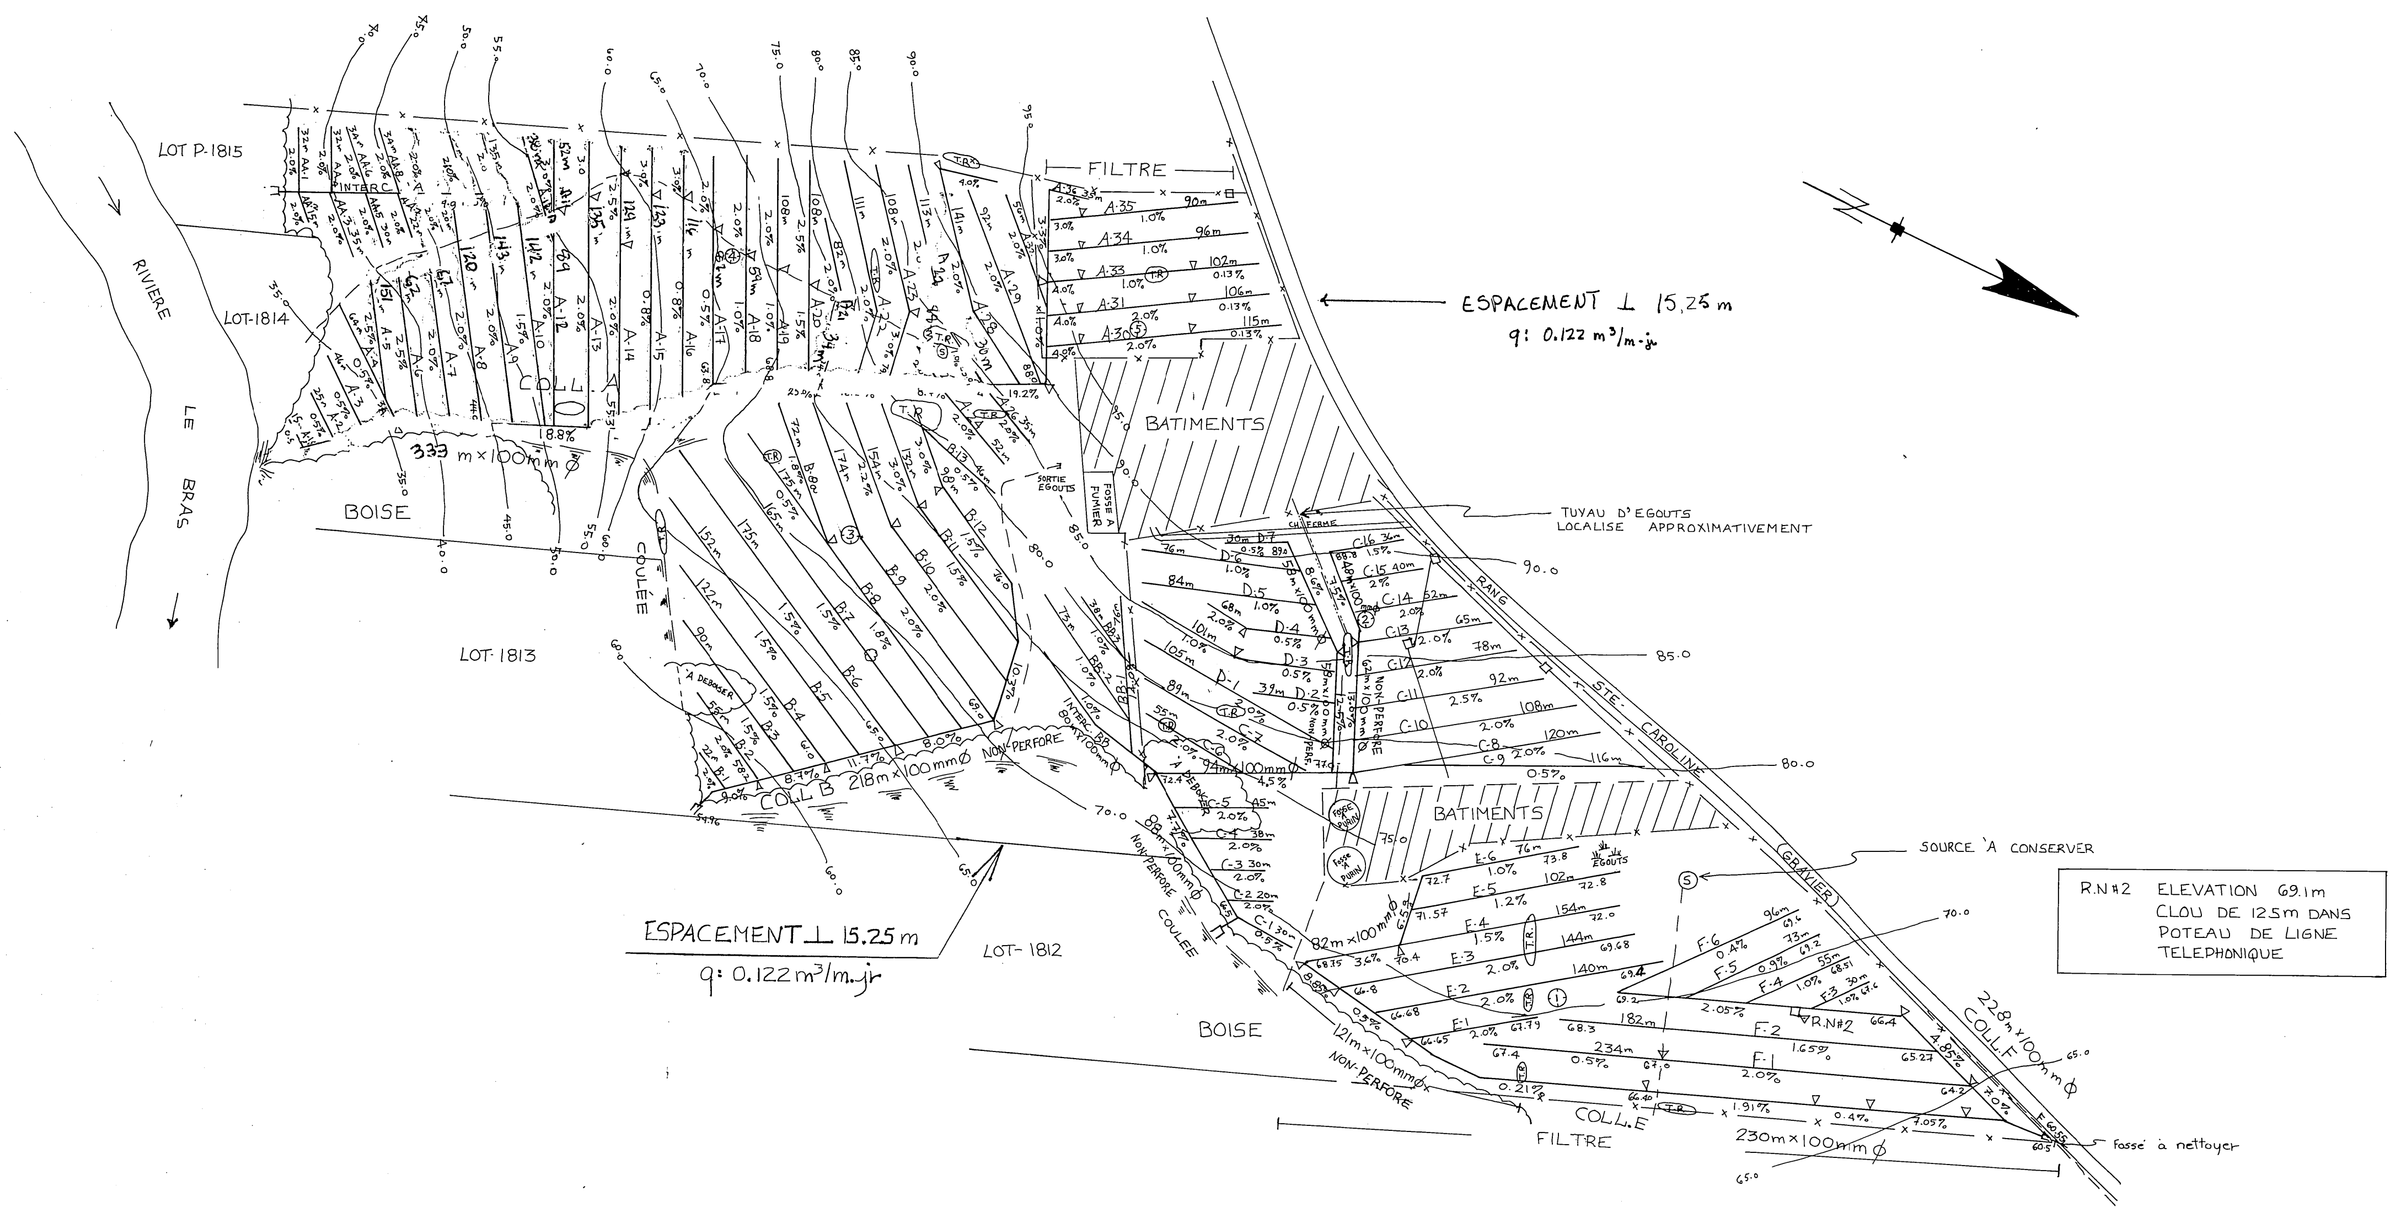

PLAN DRAINAGE SOUTERRAIN

FERME ..... MARC-YVAN CLOUTIER
LOT(S) P-1812 P-1813 P-1814 P-1815
RANG ..... SAINTE-CAROLINE
MUNICIPALITÉ ..... SAINT-JULES
COMTÉ MUNICIPAL ..... M.R.C. ..... ROBERT-CLICHE
DISTRICT ÉLECTORAL ..... BEAUCE-NORD

PLAN NO 88-26 FEUILLE 1 DE 1

MINISTÈRE DE L'AGRICULTURE
DES PÊCHERIES ET DE L'ALIMENTATION
BUREAU DES RENSEIGNEMENTS AGRICOLES
DÉPOSÉ LE : 89 01 31

Approuvé pour fin de subventions

DESSINE PAR : D. BROCHU TECH. AGR.

22055 Cloutier Marc-Yvan