
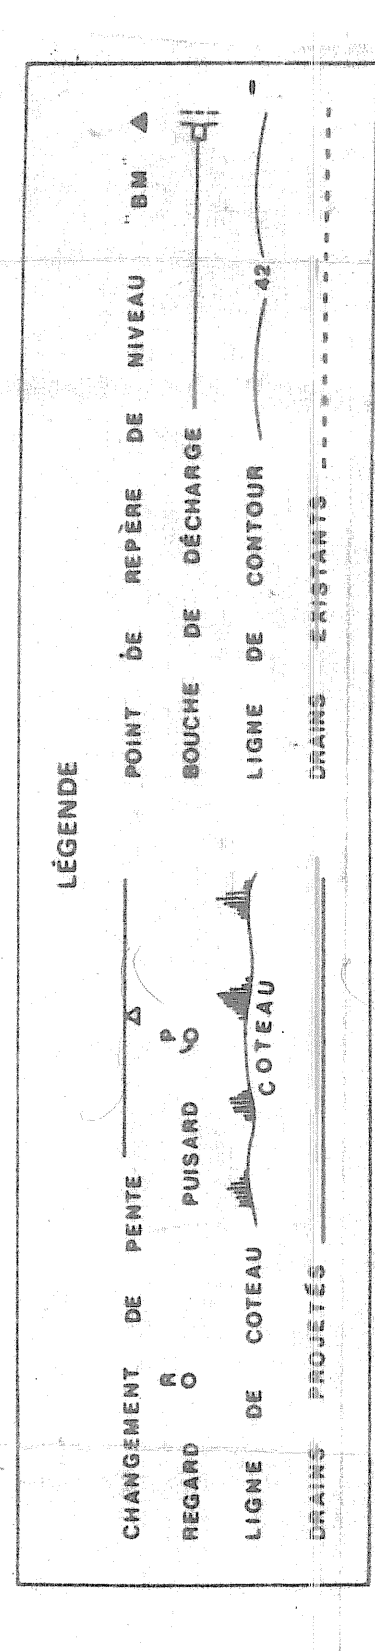


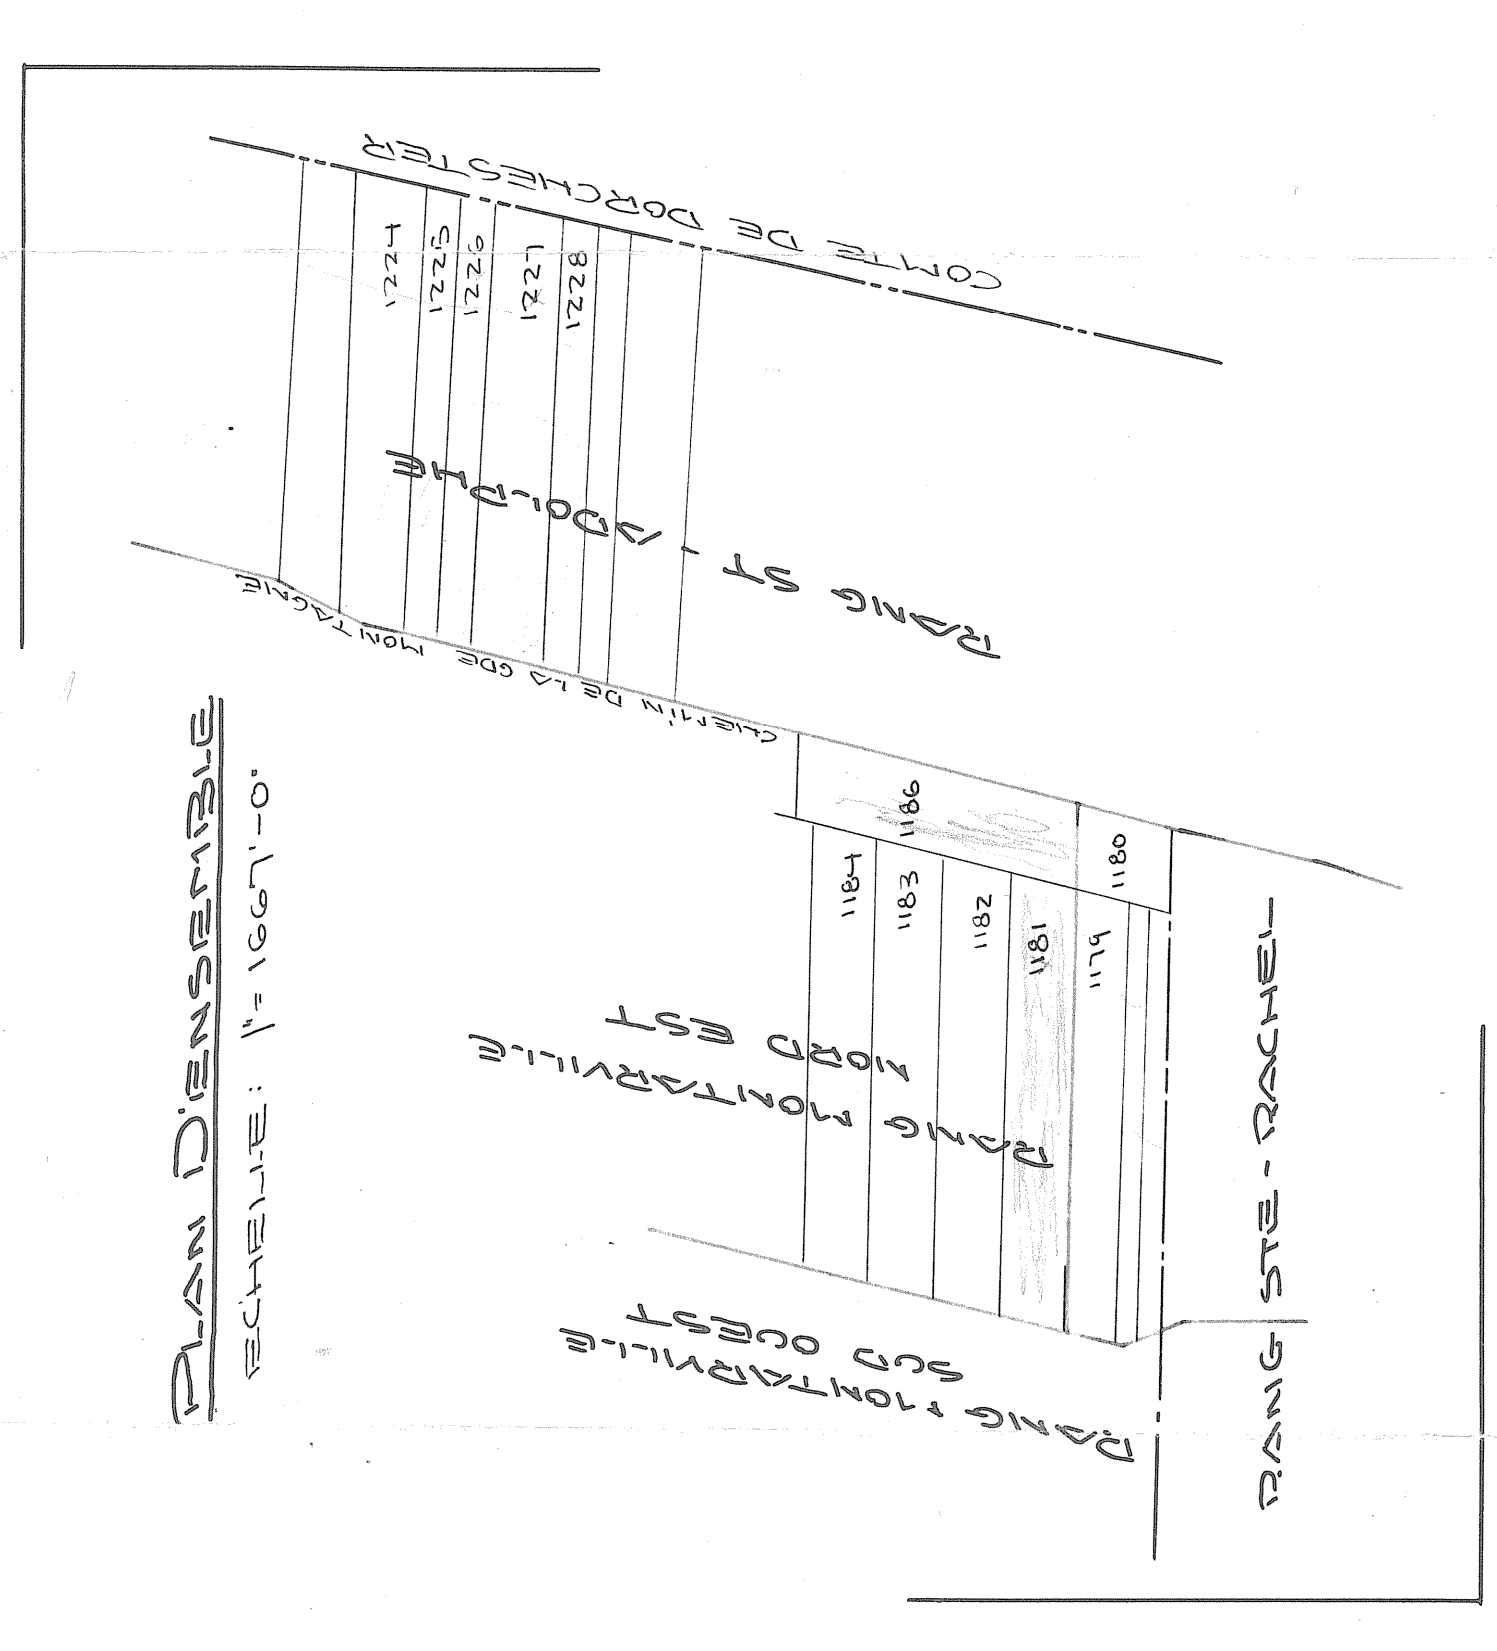

HYDRAULIQUE AGRICOLE

Ministère de l'Agriculture et de la Colonisation

DRAINAGE SOUTERRAIN

FERME ARSENE TORMEL

MUNICIPALITÉ DE LA PÉROUSE DE ST-JACQUES

DISTRICT ÉLECTORAL DE BÉLLEFLEUR

RIEUX PAR LA PÉROUSE DE ST-JACQUES

TRACÉ PAR J. DUBOIS ET AL.

RELEVÉ PAR J. DUBOIS ET AL.

PLAN No S-8698-1


FEUILLE 1 DE 1

APProuvé par: [Signature]

CHÉF DU DISTRICT No 2

LE 25 JANVIER 1972

25010 TORMEL ARSENE

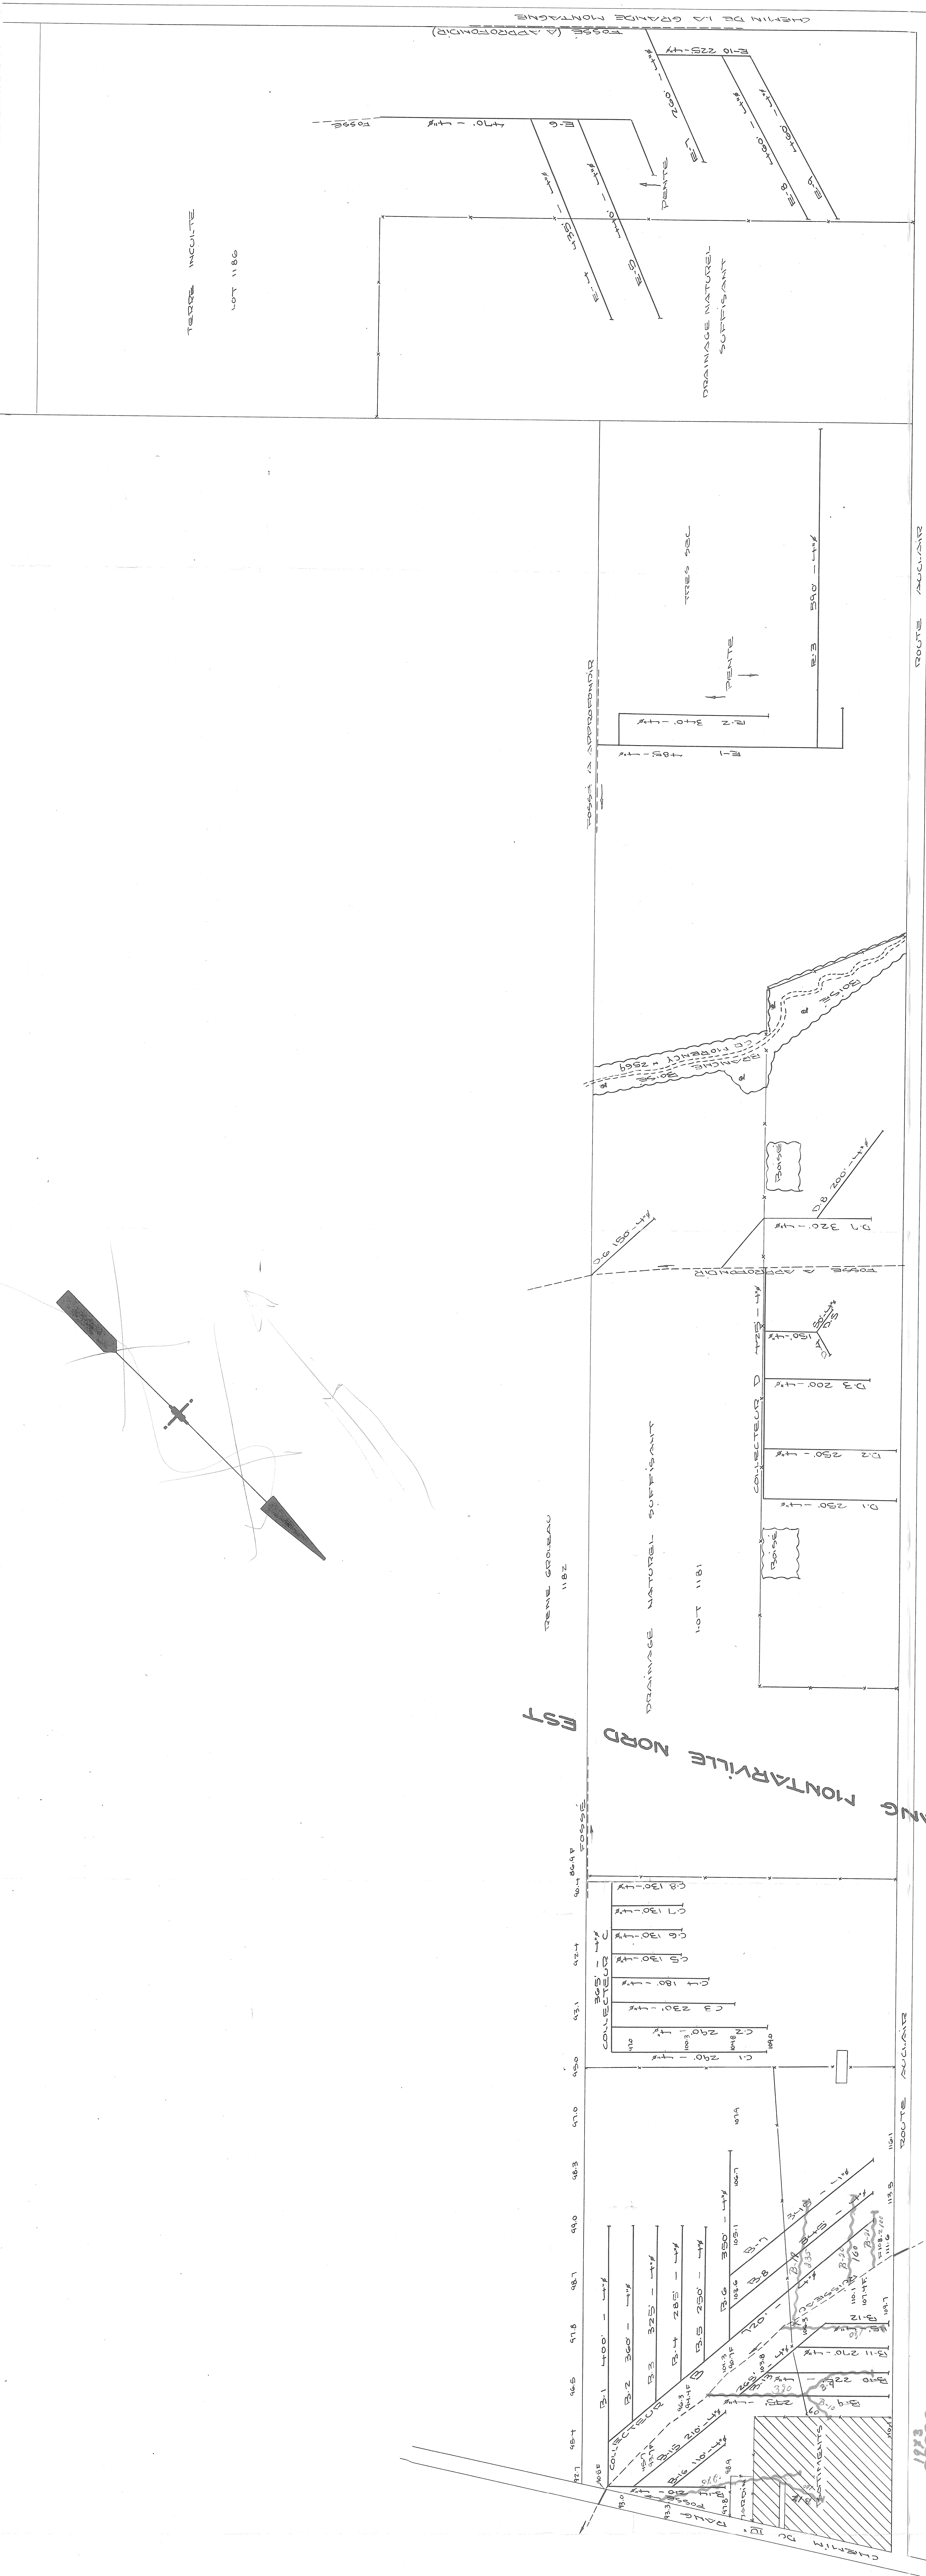

PROFONDEUR MINIMUM DES DRAINS 30

DESIGNATION	DIAMÈTRE EN POUCE	DIAMÈTRE EN POUCE	DIAMÈTRE EN POUCE
CONJECTURE A	4	4	4
" " B	4	4	4
" " C	4	4	4
" " D	4	4	4
" " E	4	4	4
TOTAL	14735	14735	14735



PROFONDEUR MINIMUM DES DRAINS 30

DESIGNATION	DIAMÈTRE EN POUCE	DIAMÈTRE EN POUCE	DIAMÈTRE EN POUCE
CONJECTURE A	4	4	4
" " B	4	4	4
" " C	4	4	4
" " D	4	4	4
" " E	4	4	4
TOTAL	14735	14735	14735