

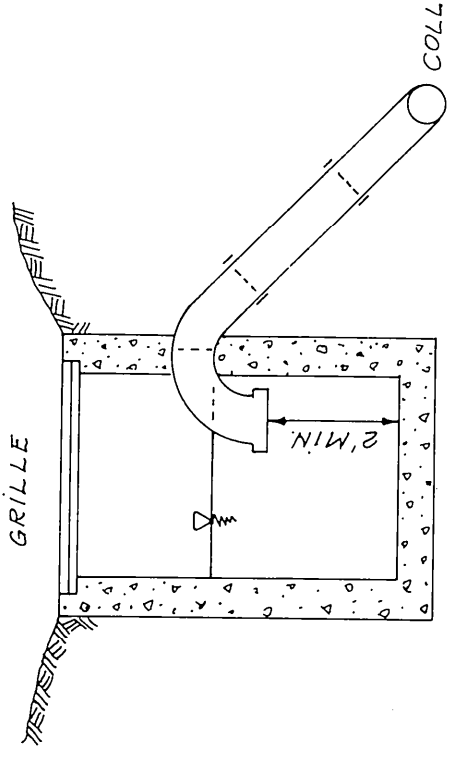
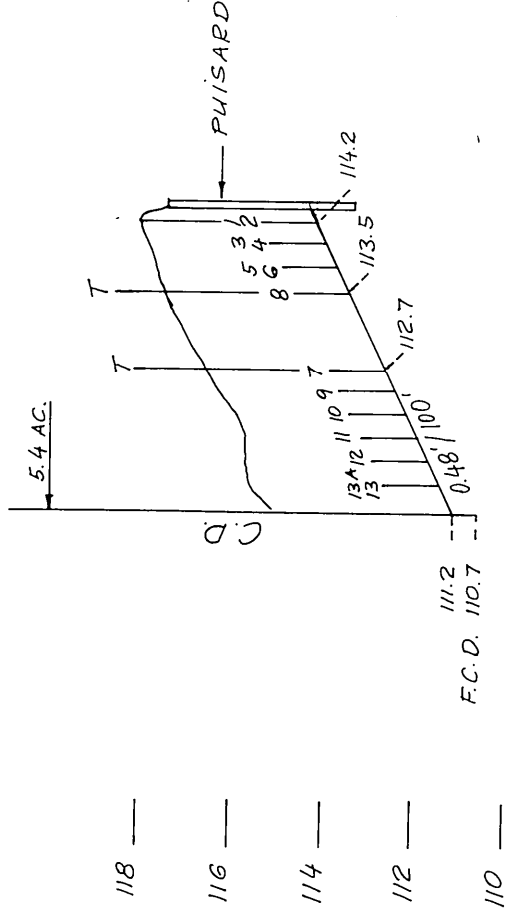
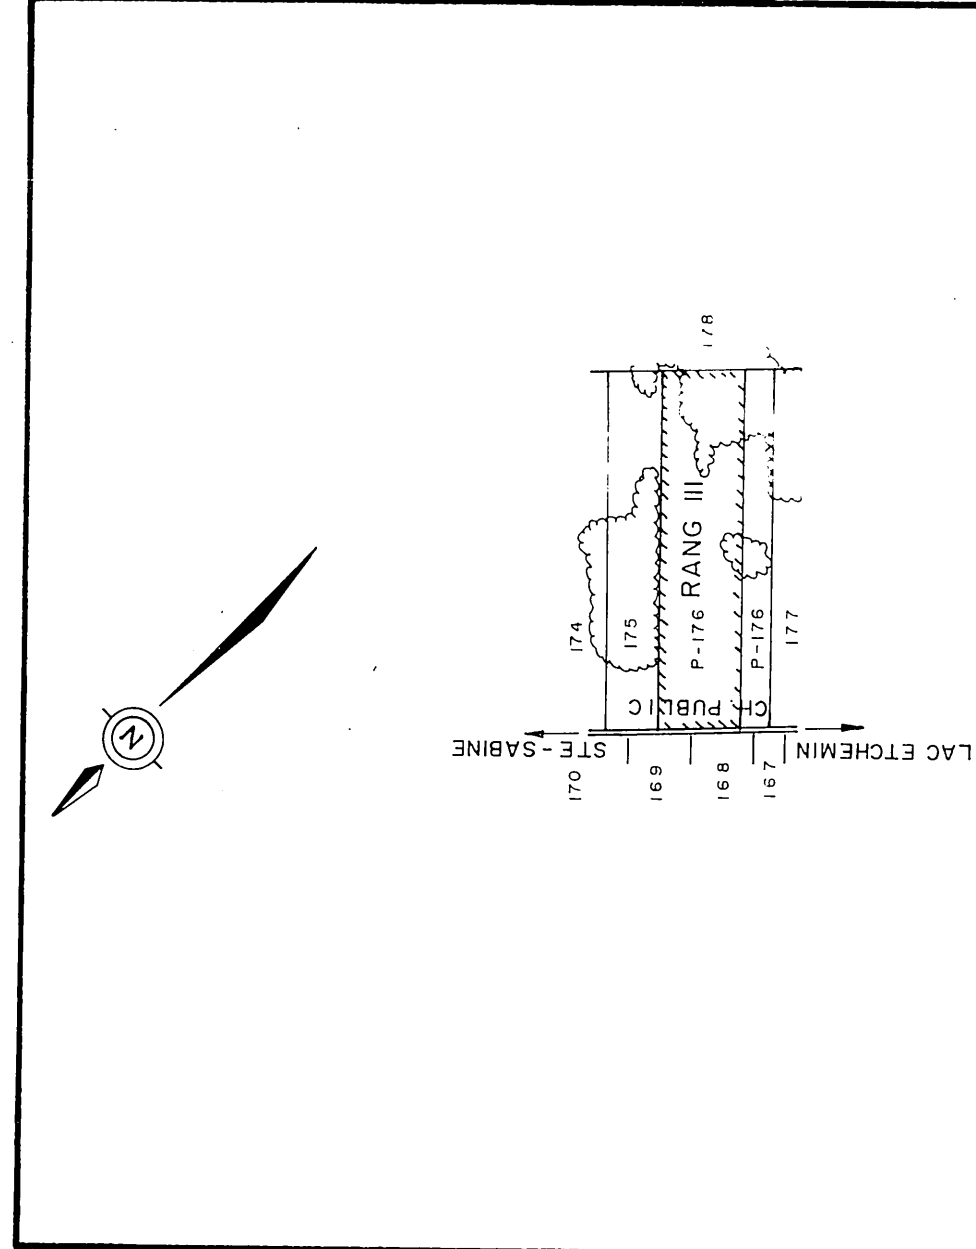


DESIGNATION	POTERIE				POLYETHYLENE			
	10"	8"	6"	4"	10"	8"	6"	4"
A				370'				370'
B				775'				775'
C				4535'				4535'
D				1510'				1510'
E				4475'				4475'
F				4430'				4430'
G				1420'				1420'
H				1140'				1140'
TOTAL				19155'				19155'
GRAND TOTAL				19155'				19155'

COLL."E"

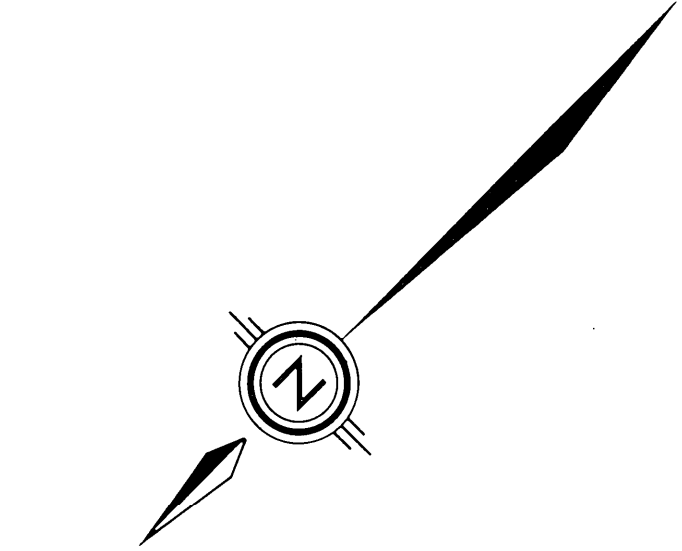


PUISSARD #5

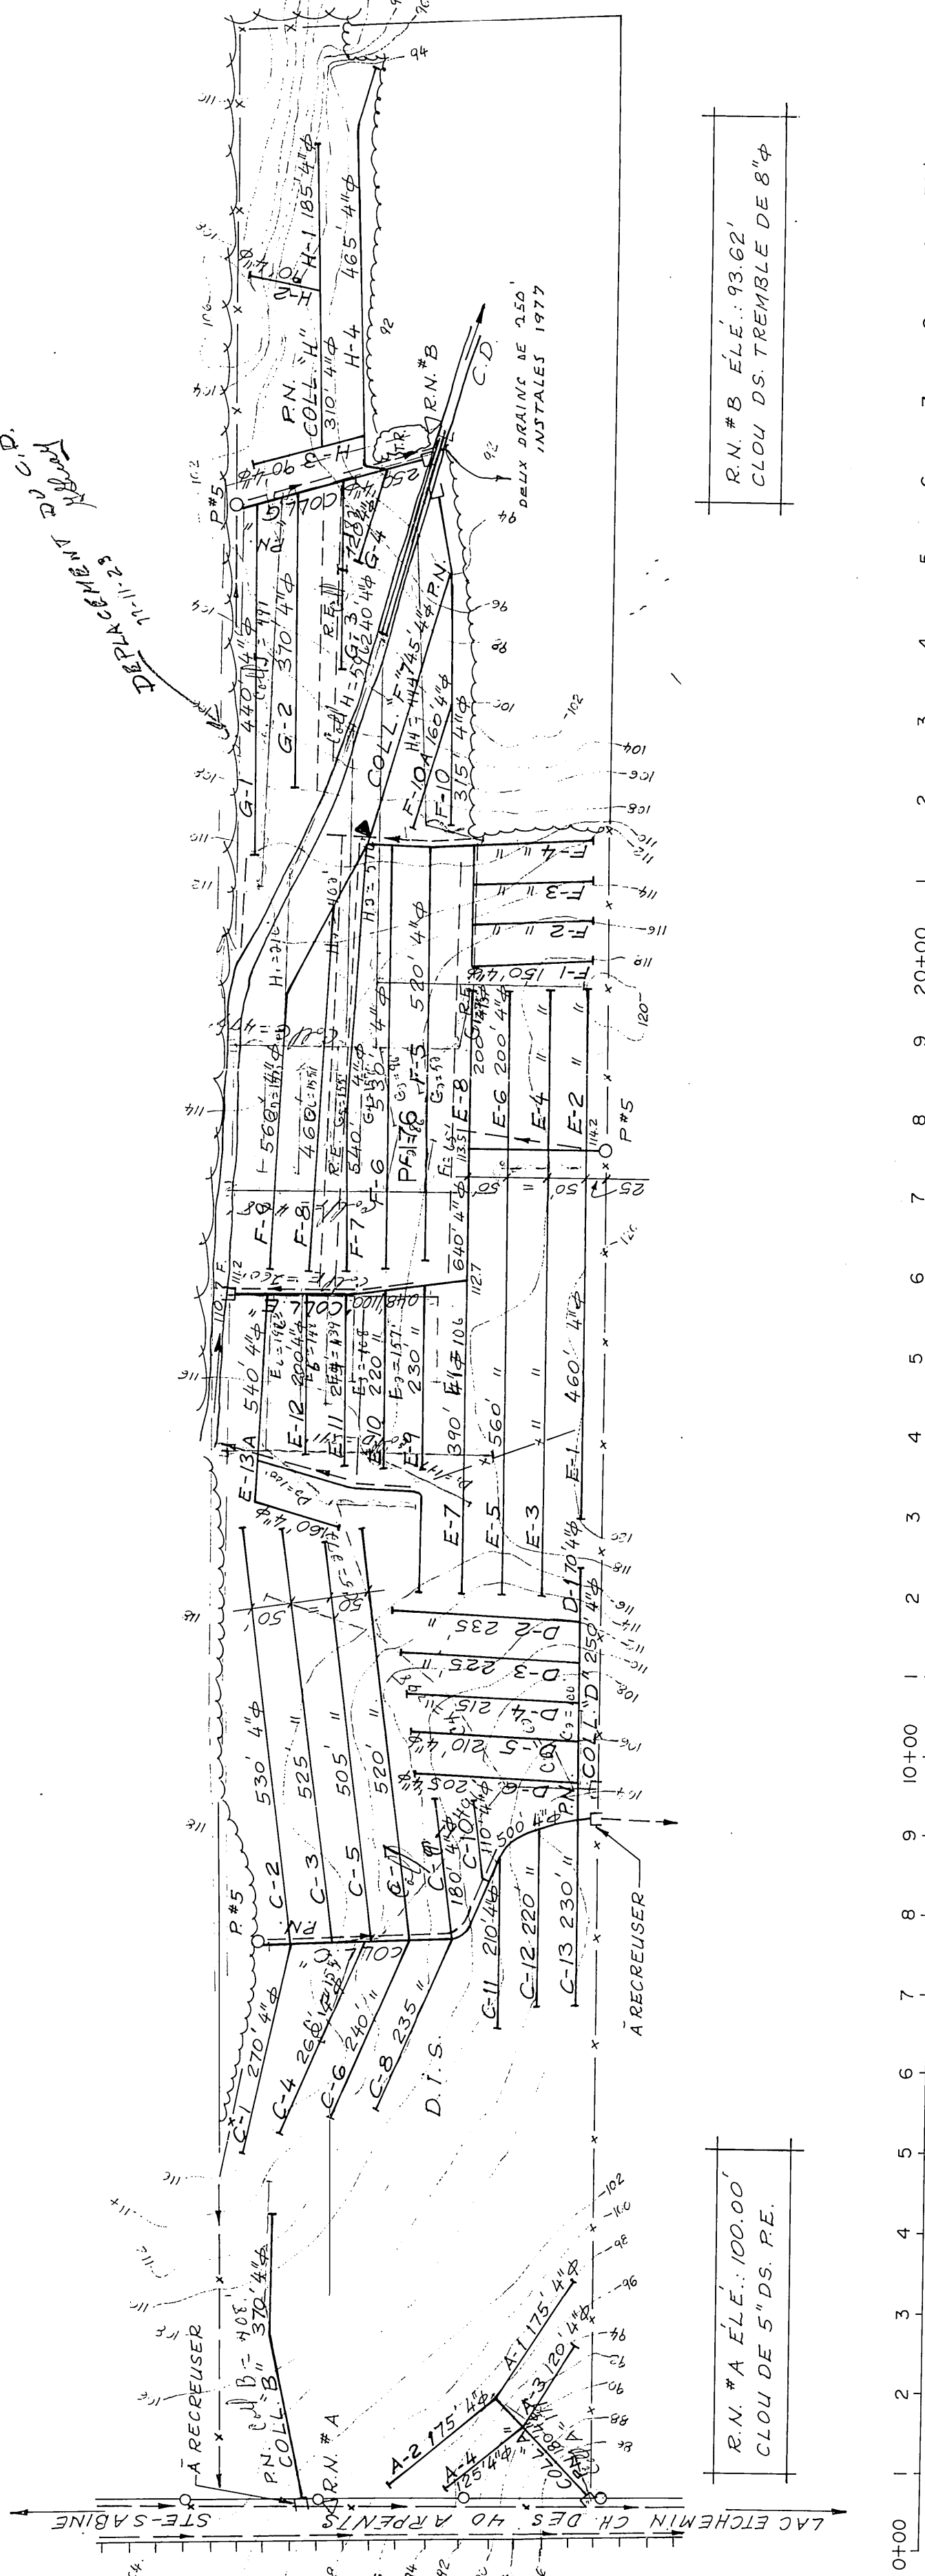

SUPERFICIE TOTALE ETUDIEE 341 ACRES
 PLAN DE LOCALISATION
 ÉCHELLE: 1:20,000
 RÉF.: 21/L/7 N.E.

LÉGENDE

- Rivière, cours d'eau existant, projeté.
- Fossé existant, projeté.
- Lac, marécage, étang, gravière.
- Drainage souterrain existant.
- Conduit souterrain existant.
- Drains existants, projetés.
- Changement de pente.
- Changement de diamètre.
- Bouche de décharge.
- Diamètre des drains 4", 6", 8", 10".
- Cloîture.
- Ligne téléphonique aérienne, souterraine.
- Ligne de transmission.
- Ligne d'énergie électrique aérienne, souterraine.
- Rapide, barrage, chute.
- Station de pompage.
- Regard, puitsard.
- Trou de sondage.
- Superficie étudiée, drainage interne surfissim.
- Courbe de niveau.
- Zone boisée, buisson, arbre isolé.
- Coulée.
- Tas de roches en surface, enterrées.
- Limites de zones.

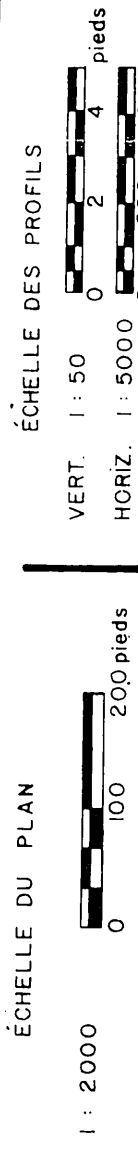

carrier, troitier et associés
 ingénieurs-conseils
 Québec

PROJET PRÉPARÉ POUR LE COMPTE DE
 ROY & PROVENCAL
 RANG DES QUARANTES ARPENTS
 STE-GERMAINE-DU-LAC ETCHEMIN
 COMTE DE DORCHESTER TEL: 625-6861
 LE 15/19/77

DRAINAGE SOUTERRAIN

FERME: ROY & PROVENCAL
 LOT: P-176
 RANG: III
 MUNICIPALITÉ: PAR STE-GERMAINE-DU-LAC ETCHEMIN
 COMTE MUNICIPAL: DORCHESTER
 CIRCONSCRIPTION ÉLECTORALE: BELLECHASSE

PLAN No S-11839

FEUILLE I DE I

MINISTÈRE DE L'AGRICULTURE DU QUÉBEC

SERVICE DE L'HYDRAULIQUE AGRICOLE, DISTRICT N°2

DEPOSE LE: 77-09-15

CHIEF DU BUREAU NO 8
 HYDRAULIQUE AGRICOLE
 MINISTÈRE DE L'AGRICULTURE
 517, RER. GARDIN
 STE-FOY, QUÉBEC
 CIV 2B3

2-11839 ROY & PROVENCAL