DRAINS REQUIS

DÉSIGNATION		PLASTIQUE 10" 250 mm	8" T.C. 200 mm	8" 200 mm	6" 150 mm	4" 100 mm
COLL	J					566
LAT						1766
COLL	K					175
LAT						602
COLL	C					
LAT						279
COLL						
LAT						
COLL						
LAT						
COLL	TOTAL					741
LAT						2647
GR TOTAL		MÈTRES LINÉAIRES 3388				

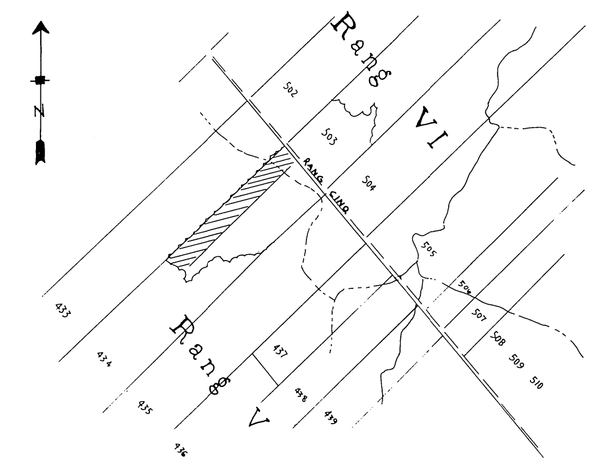

SUPERFICIE : 5.0 HA 12.3 ACRES 14.6 ARP.²

PLAN DE LOCALISATION

échelle : 1:20000 référence : 211-07-200-0201

LÉGENDE

- Repère de nivellement ..... R.N.
- Rivière, cours d'eau existant, projeté
- Fossé existant, projeté
- Lac, marécage, étang, gravière ..... lac
- Drainage souterrain existant
- Conduit souterrain existant
- Drains existants, projetés
- Changement de pente
- Changement de diamètre
- Bouche de décharge
- Diamètre des drains 100, 150, 200, 250 mm
- Clôture
- Ligne téléphonique aérienne, souterraine
- Ligne de transmission
- Ligne d'énergie électrique aérienne, souterraine
- Rapide, barrage, chute ..... r bar. r c
- Station de pompage
- Regard, puisard ..... R P
- Trou de sondage
- Superficie étudiée, drainage interne suffisant ..... S.E.
- Courbe de niveau 80
- Zone boisée, buisson, arbre isolé
- Coulée
- Tas de roches en surface, enterrées ..... TR RE
- Limites de zones

échelle du plan

1 : 2,000 — 50 mètres

échelle des profils

VERT. 1:50 — 0 .5 1.0 1.5

HORIZ. 1:5,000 — 0 50 100 150m

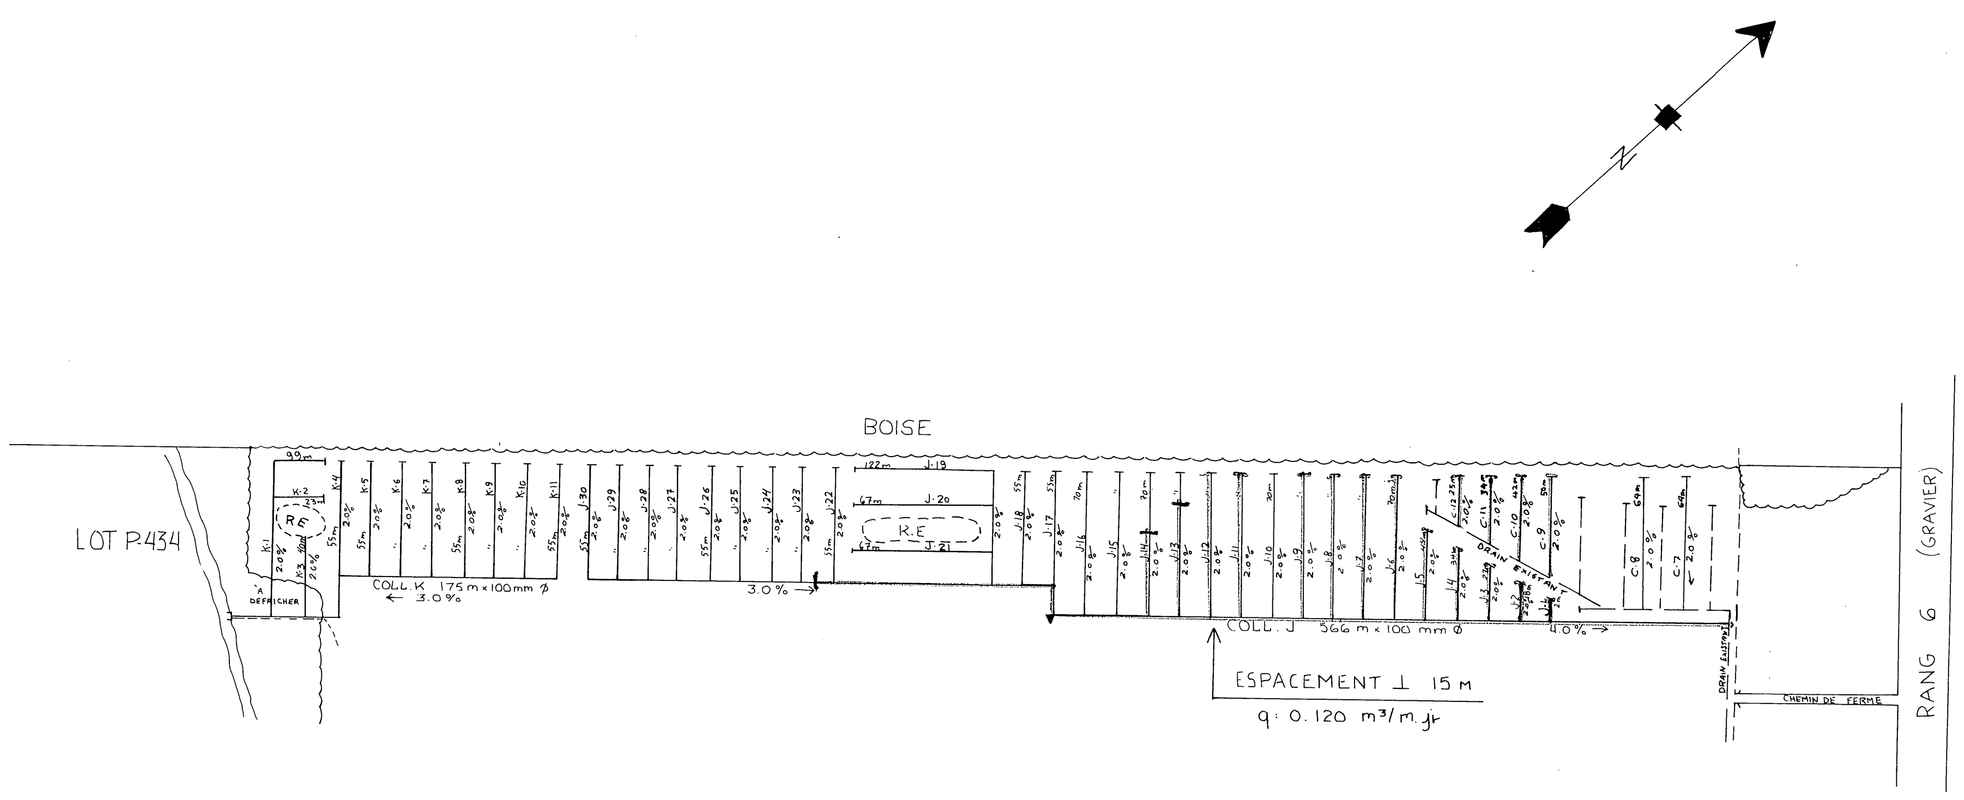

JULIETTE FERLAND, ingenieur et agronome
162, Notre-Dame Nord,
C.P. 819, Ste-Marie de Beauce, Que. G6E 3C1
Tel: (418) 387-3121

PROJET PRÉPARÉ POUR :
JEAN-GUY FOURNIER
RANG 6
ST-EDOUARD DE FRAMPTON
CTE. DORCHESTER
NO. TEL. : 479-5231
NO. DE PRODUCTEUR :
FOUJ 3610 2219

INGÉNIEUR JULIETTE FERLAND 35818 QUÉBEC

LE 7 MAI 1986

PLAN DRAINAGE SOUTERRAIN

FERME ..... JEAN-GUY FOURNIER
LOT(S) P-434
RANG 5
MUNICIPALITÉ ..... ST-EDOUARD DE FRAMPTON
COMTÉ MUNICIPAL ..... DORCHESTER
DISTRICT ÉLECTORAL ..... BEAUCE NORD

PLAN NO 86-13 | FEUILLE 1 DE 1

MINISTÈRE DE L'AGRICULTURE
DES PÊCHERIES ET DE L'ALIMENTATION
BUREAU DES RENSEIGNEMENTS AGRICOLES
DÉPOSÉ LE : 86 05 20

DESSINE PAR : D. BROCHU Tech. Agr.

86005 FOURNIER JEAN-GUY