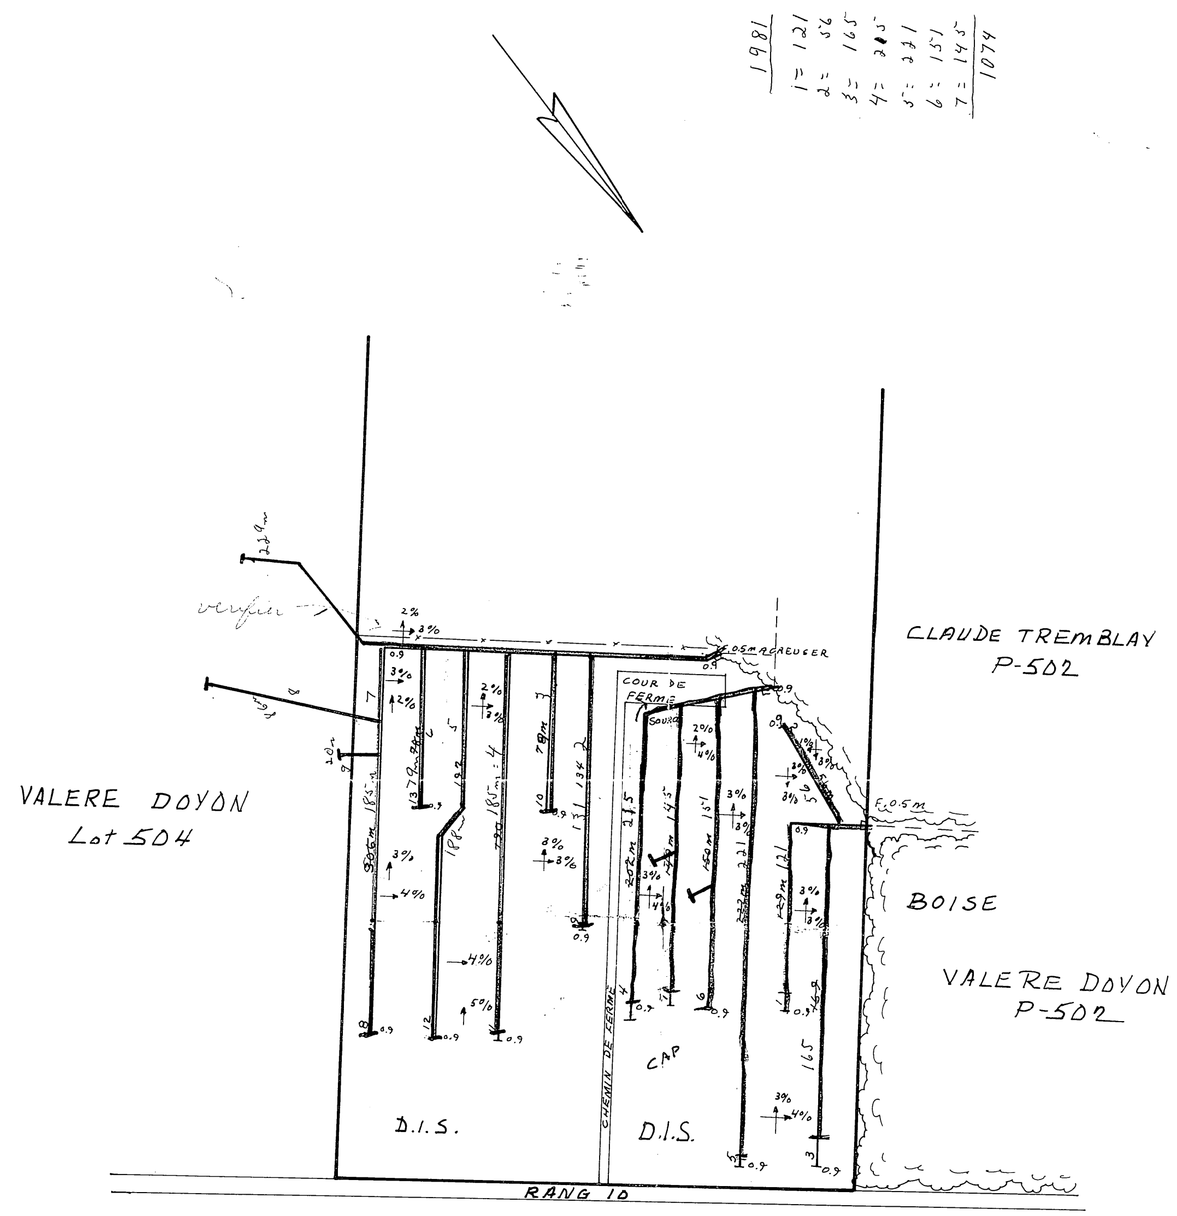

1982

SUPERFICIE CULTIVEE	16.28 acres
SUPERFICIE BOISEE	0.72 " "
SUPERFICIE AUTRE	0.47 " "
SUPERFICIE TOTALE	17.47 ACRES
	7.07 HECTARES

	DRAINS REQUIS		
	TUYAU EN PLASTIQUE		
DESIGNATION	200	150	100
DE 1 A 13 inc.			2055
GRAND TOTAL	2055 m		

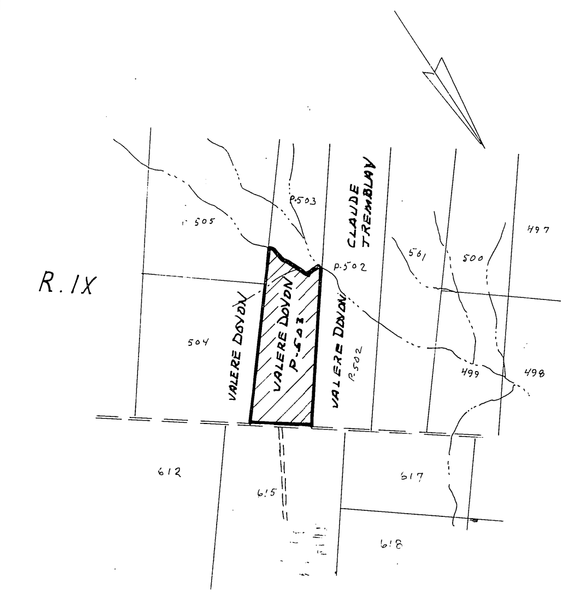

SUPERFICIE TOTALE ETUDIEE 54.06 ACRES
21.88 HECTARES

PLAN DE LOCALISATION

ECHELLE 1:20,000

Réf: 21L/3 N.O

LEGENDE

RIVIERE, COURS D'EAU EXISTANT, PROJETE
FOSSE EXISTANT, PROJETE
LAC, MARECAGE, ETANG, GRAVIERE
DRAINAGE SOUTERRAIN EXISTANT
CONDUIT SOUTERRAIN EXISTANT
DRAINS EXISTANTS, PROJETES
CHANGEMENT DE PENTE
CHANGEMENT DE DIAMETRE
BOUCHE DE DECHARGE
DIAMETRE DES DRAINS 4, 6, 8" ETC
CLOTURE
LIGNE TELEPHONIQUE AERIENNE, SOUTERRAINE
LIGNE DE TRANSMISSION
LIGNE D'ENERGIE ELECTRIQUE AERIENNE, SOUTERRAINE
RAPIDE, BARRAGE, CHUTE
ETANG ARTIFICIEL
MARECAGE
ROCHER EN SURFACE
LIGNE D'ENERGIE ELECTRIQUE AERIENNE (TYPE SAINT-JEAN)
ZONE HORS SERVITUDE, ZONE ECOLE
GULEE
ROCHES EN SURFACE, ENTERRES
LIMITES DE ZONES

ECHELLE DES PLANS
2000 0 100 200 400 800

ECHELLE DES PROFILS
VERT. 1:50
HOR. 1:2000
0 20 40 80

GHISLAIN LEBLOND
INGENIEUR, TERRASSAIN 819 357 8301

PROJET PREPARE POUR LE COMPTE
DE: VALERE DOYON
R.R. 2
THETFORD MINES
G6P 5R6

TEL: 418-453-2363

ORDRE DES INGENIEURS DU QUEBEC
GHISLAIN LEBLOND
21483
QUEBEC

Ghislain Leblond
LE 7 mai 1981

DRAINAGE SOUTERRAIN

FERME: VALERE DOYON
LOT: P-503
RANG: IV
MUNICIPALITE: IRELAND NORD
COMTE: MEGANTIC
COMTE REGIONAL: FRONTENAC

PLAN NO. 5-2722-003 B

MINISTERE DE L'AGRICULTURE DU QUEBEC
SERVICE DE L'HYDRAULIQUE AGRICOLE

DEPOSE LE: 81-05-06

RELEVE PAR
DESSINE PAR
VERIFIE PAR
APPROUVE PAR