
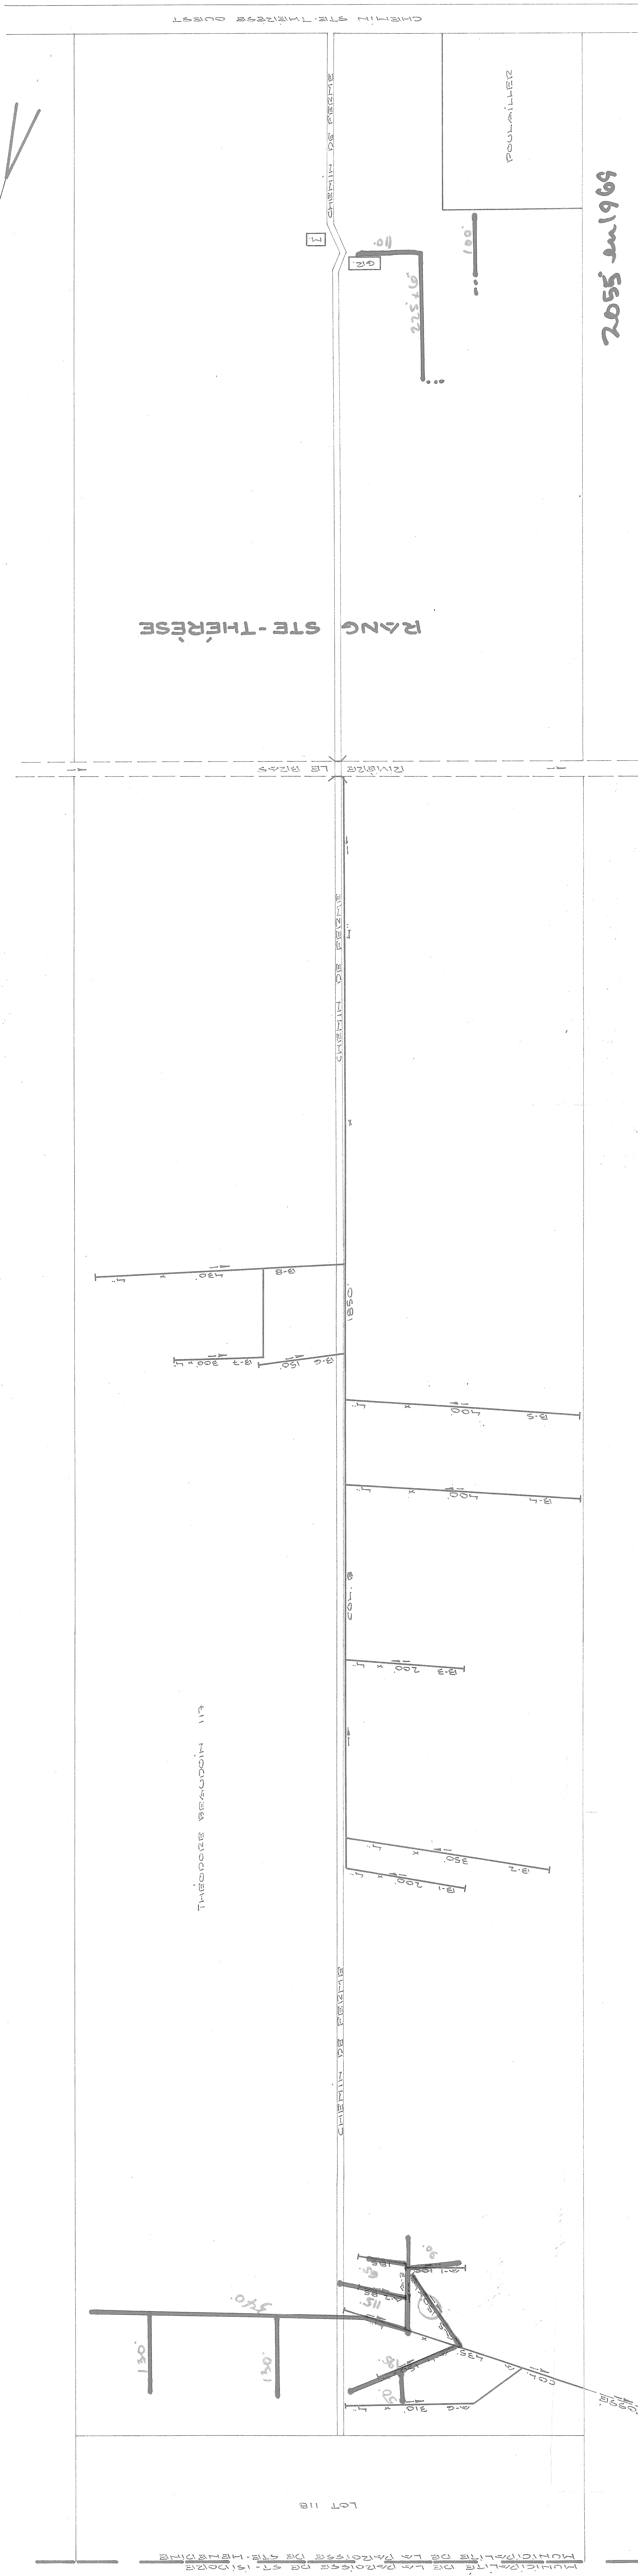


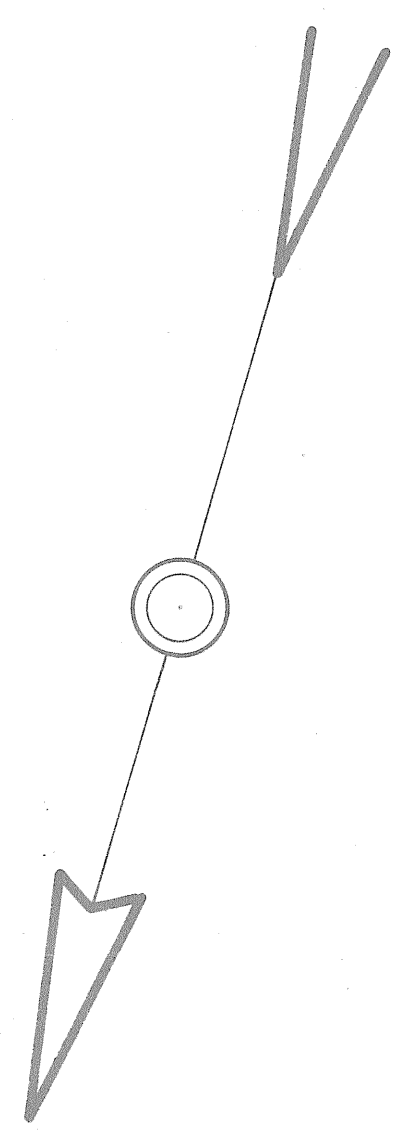

LEONARD
CHERLIN - 1907
C.D. = 1908
LIONEL ROBINSON
DORRIS DUBOIS
" " " " " "

$$\therefore 0.001 = 1 : 1000$$

L'HYDRAULIQUE
AGRICOLE

Ministère de l'AGRICULTURE
et de la COLONISATION

PROVINCE DE QUÉBEC

DRAINAGE SOUTERRAIN
THÉODORE BEAUDOIN
 FERME
 MUNICIPALITÉ DE LA PÉROISSE DE STE-HENÉDINE
 COMTE DE DORCHESTER
 DISTRICT ÉLECTORAL DE DORCHESTER
 RELEVÉ PAR HIVERRET PRÉPARÉ PAR HIVERRET
 DESSIN PAR PHARMACIEN REVISÉ PAR *Arthur A. May, eng.*

PLAN N°S-7295 | FEUILLE 1 DE 1

ASPROUVE PAR J. Bibeau
CHIEF DU DISTRICT N°2
QUEBEC LE 06 JANVIER 1969

DISPOSITION	Q	4"	6"	8"	10"
COLLECTOR A		1415'			
COLLECTOR B		4760'			
TOTAL		5695'			
GRAND TOTAL		5695'			

PROFESSOR MINIM DES DZAKIS, 30
DZAKIS, 29 JAN, 1968

2006. 10. 29. 1908

26040 BENOIN Theodore