
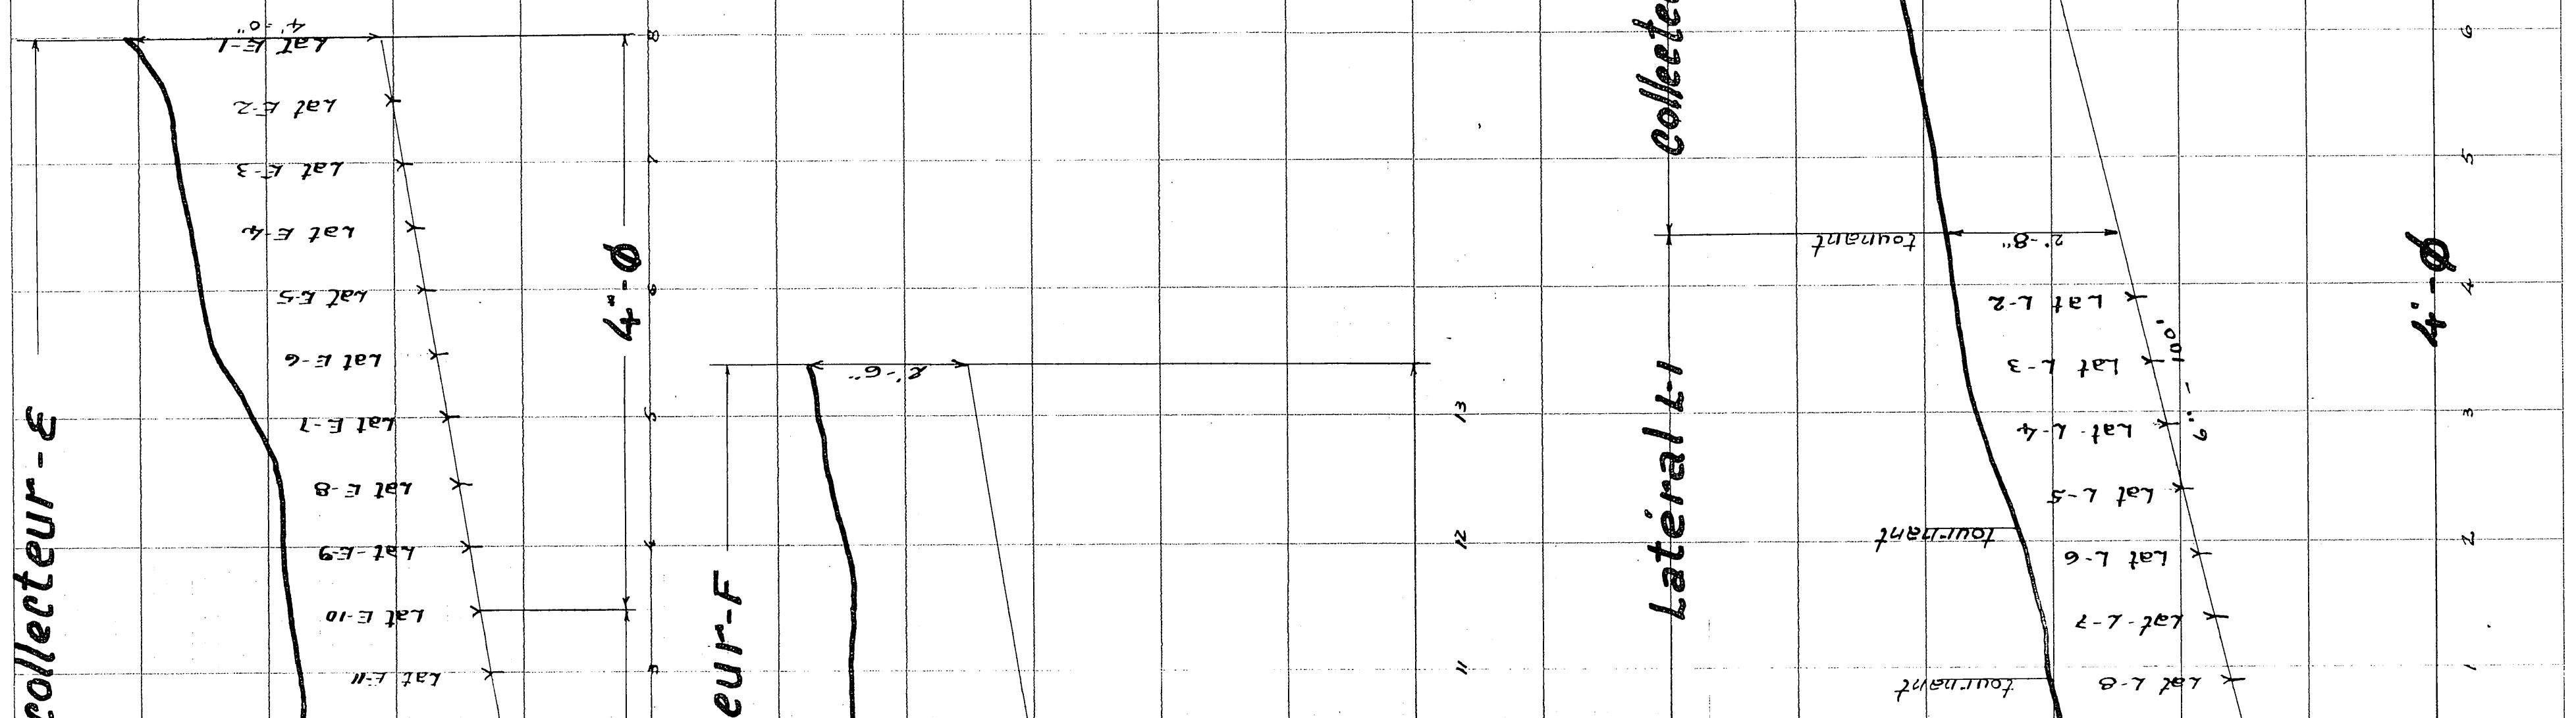


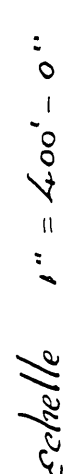

| Designation | Droits Royaux |         |       | Droits moulins |    |    |
|-------------|---------------|---------|-------|----------------|----|----|
|             | 4"            | 6"      | 8"    | 4"             | 6" | 8" |
| Colporteur  | A 2,650       |         |       |                |    |    |
| "           | B 20,550      | 1,500   | 750   |                |    |    |
| "           | C 20,600      | 1,725   | 370   |                |    |    |
| "           | D 24,350      | 380     | 970   |                |    |    |
| "           | E 8,010       | 400     |       |                |    |    |
| "           | F 5,600       | 300     |       |                |    |    |
| "           | G 7,730       | 440     |       |                |    |    |
| "           | H 5,980       |         |       |                |    |    |
| "           | I 6,110       | 270     |       |                |    |    |
| "           | L 27,500      |         |       |                |    |    |
| "           | M 4,190       | 240     |       |                |    |    |
| "           | N 32,10       |         |       |                |    |    |
| TOTAL       | 112,090       |         | 1,440 |                |    |    |
| GRAND TOTAL |               | 117,960 |       |                |    |    |

profondeur minimum des drains : 30"  
demande du 11 avril 1967

chertles thin: 1" = 100'-0"  
vert: 1" = 2'-0"  
LOT 1, 93, 95 1<sup>st</sup> RANG WARD  
NE CA RIVER - N-SUN

Division de

L'HYDRAULIQUE

AGRICOLE

Ministère de

L'AGRICULTURE

et de la COLONISATION

PROVINCE DE QUÉBEC

FERME  
DRAINAGE SOUTERRAIN  
JACQUES PARÉ

|                                                          |                                         |  |  |
|----------------------------------------------------------|-----------------------------------------|--|--|
| MUNICIPALITÉ DE LA PAROISSE DE ST-FRANÇOIS-DE-LA-RIVIERE |                                         |  |  |
| DU SUD DE MONTMAGNY                                      |                                         |  |  |
| COMITÉ                                                   |                                         |  |  |
| DISTRICT ELECTORAL DE MONTMAGNY                          |                                         |  |  |
| RELÈVE PAR J. A. Savage                                  | PRÉPARE PAR J. C. Savage                |  |  |
| DESSIN PAR R. Pellerin                                   | REVISE PAR J. A. Savage and R. Pellerin |  |  |

|         |        |         |    |
|---------|--------|---------|----|
| PLAN No | S-6271 | FEUILLE | DE |
|---------|--------|---------|----|

APPROUVÉ PAR  
GÉNÉRAL  
15 juillet 1967  
chef du District N°2  






