




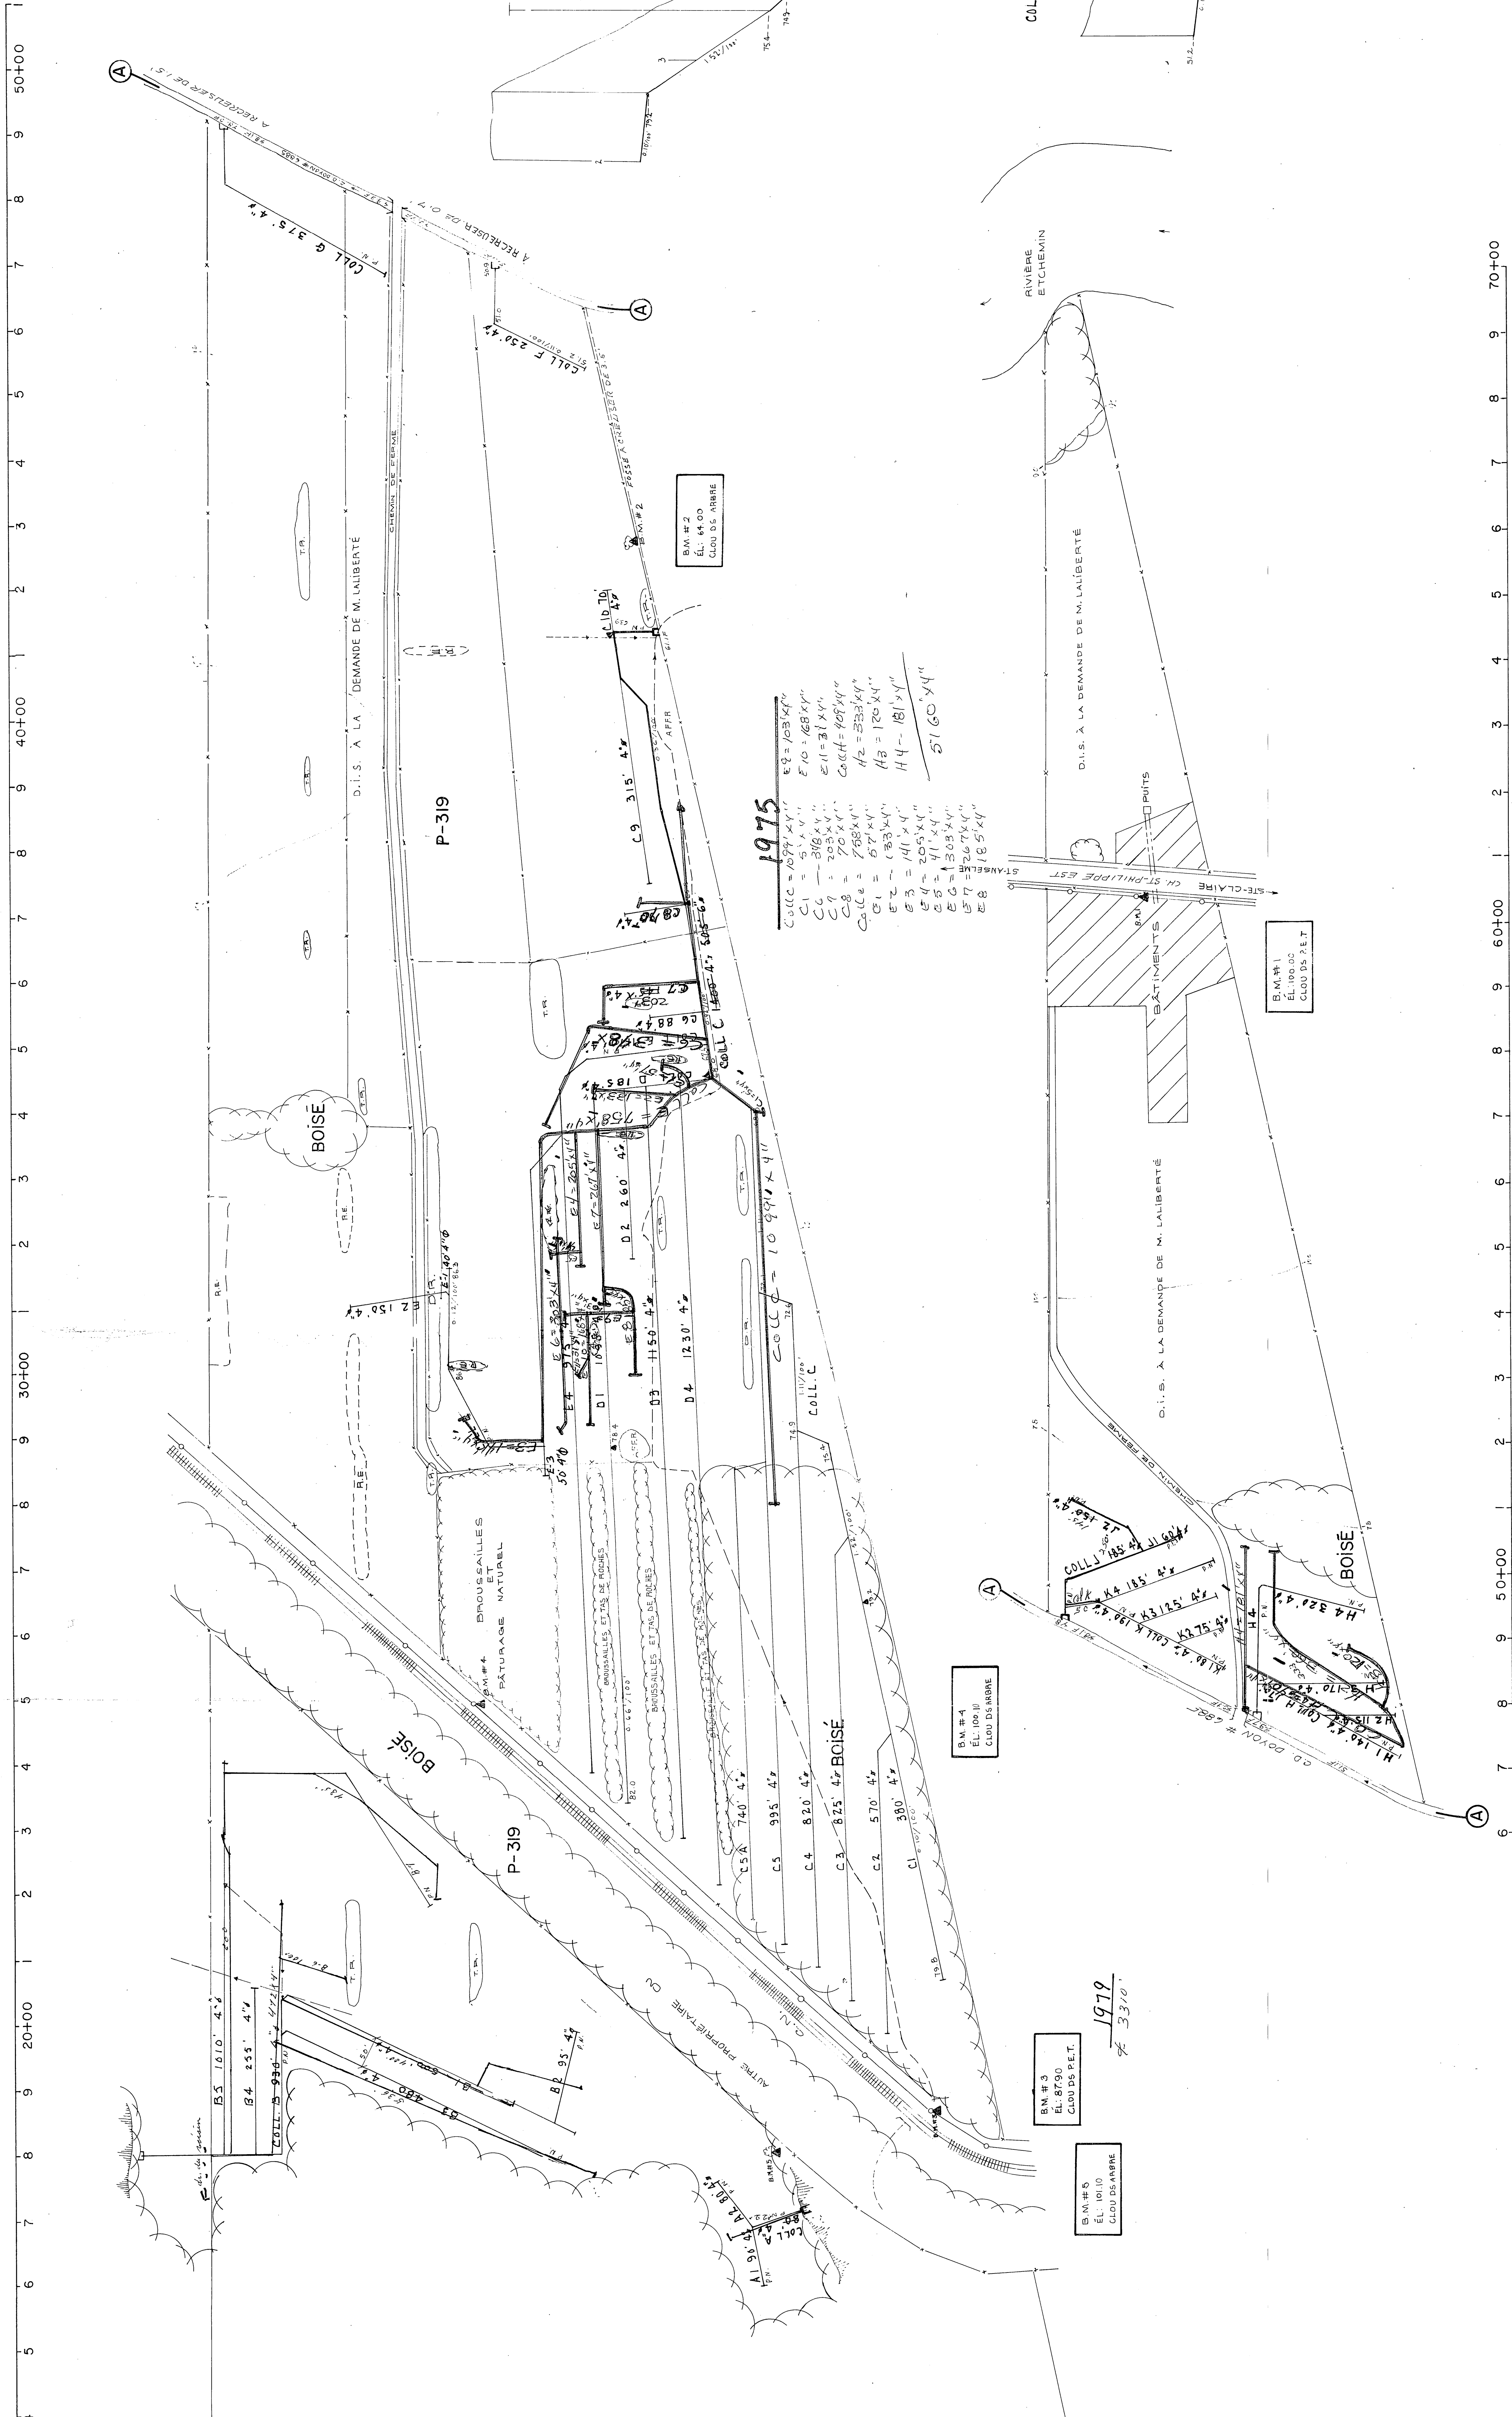

DESIGNATION	DRAINS REQUIS				
	POTERIE	4"	6"	8"	POLYÉTHYLÈNE
A	8"	250'			4"
B		3270'			3270'
C	505'	7239'			775'
D		3915'			6969'
E		2385'			2385'
F		250'			250'
G		375'			375'
H		915'			915'
J		939'			939'
K		655'			655'
TOTAL	505'	22095'			775'
GRAND TOTAL					20700' (PILIN)

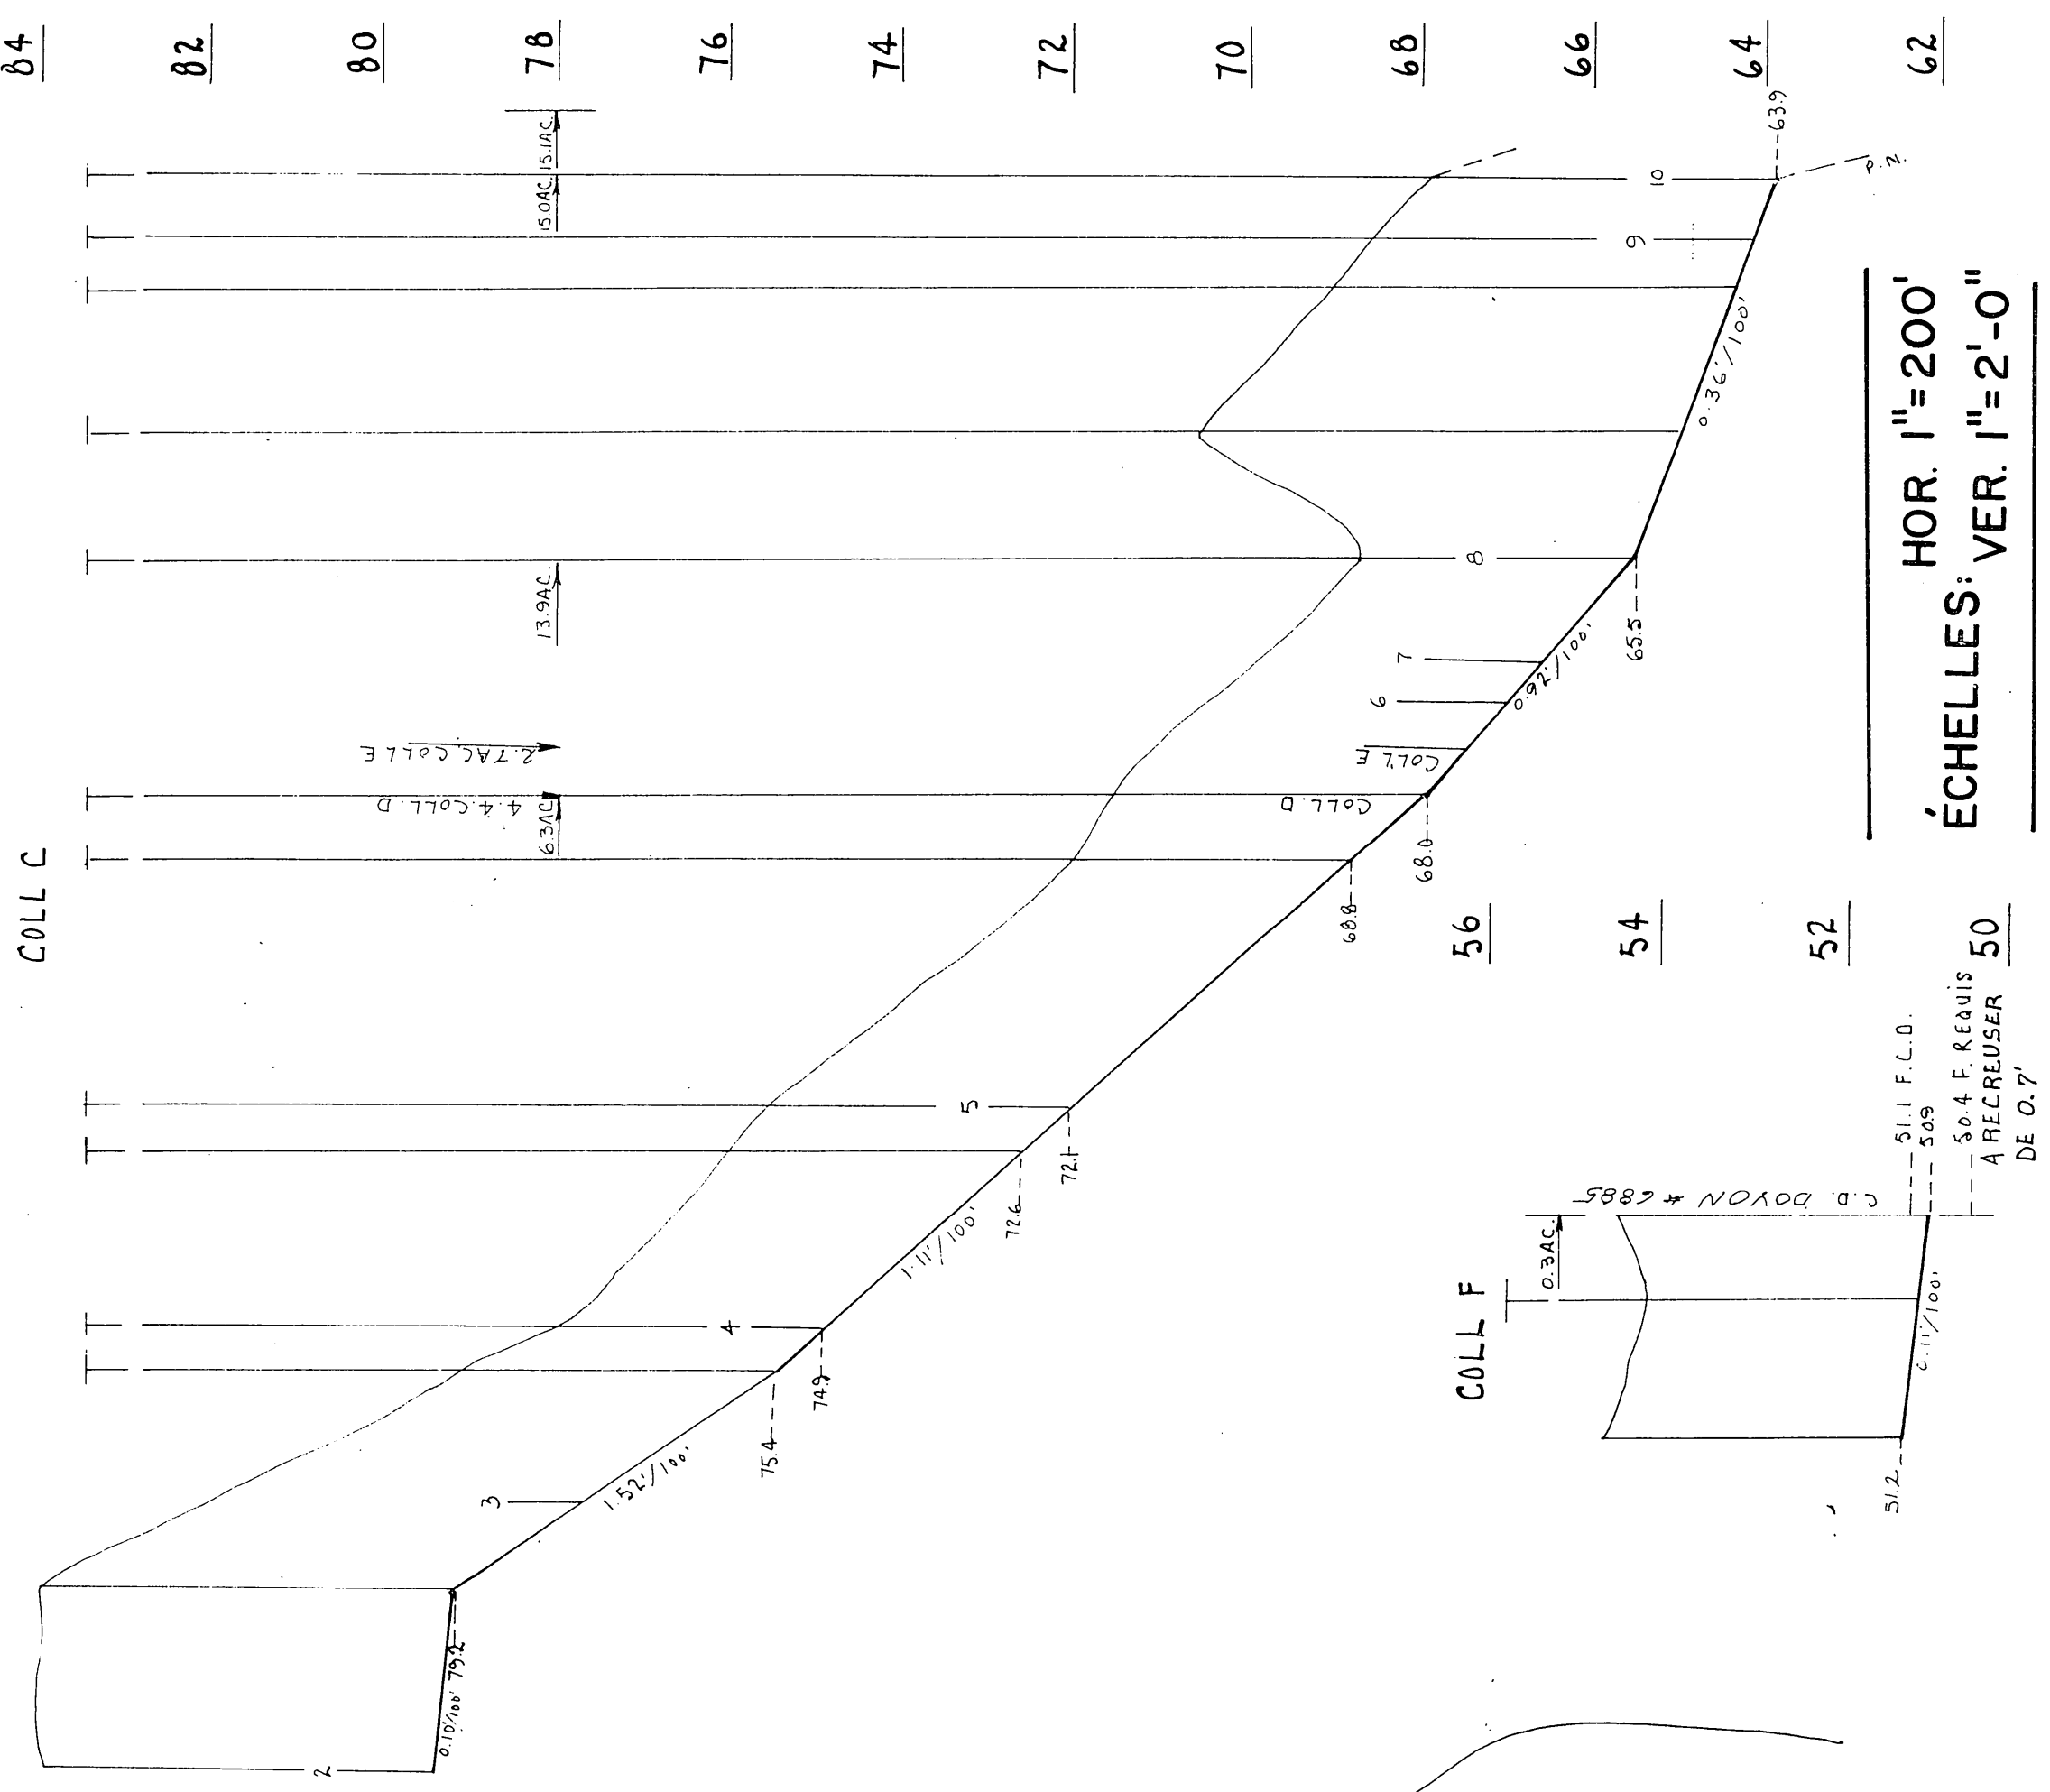

ÉCHELLES: HOR. 1"=200'
VER. 1"=2'-0"

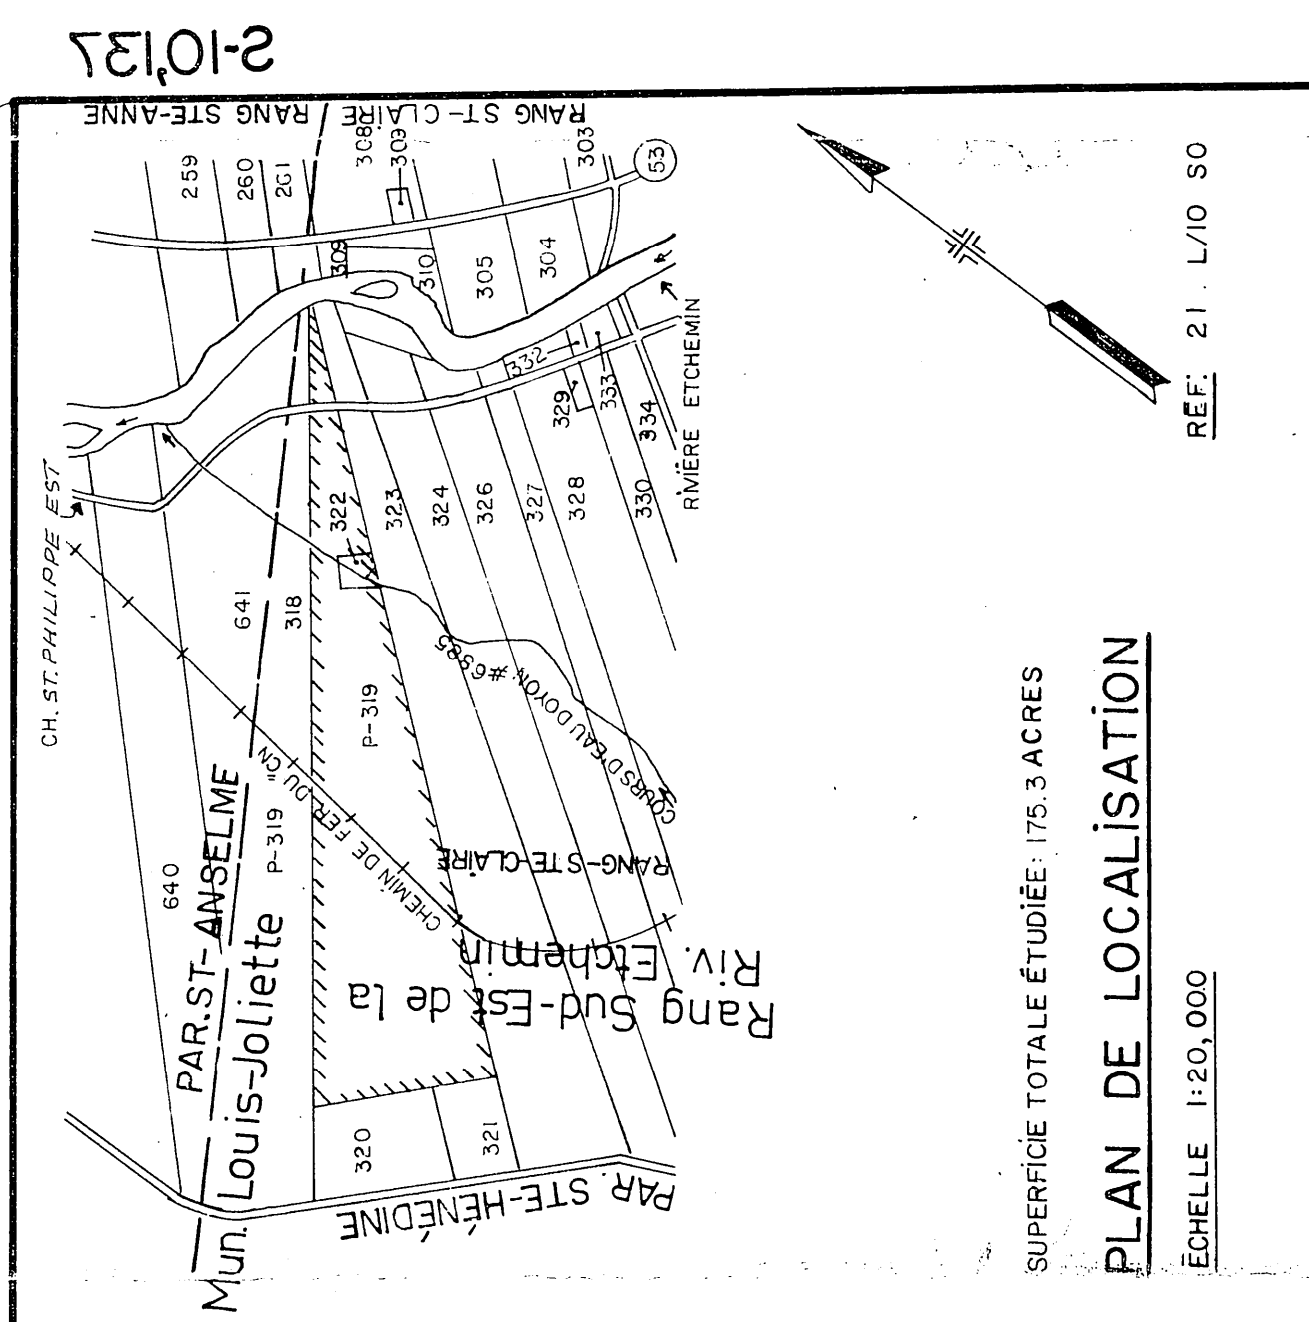

PLAN DE LOCALISATION

SUPERFICIE TOTALE ÉTUDIÉE: 175.3 ACRES

ÉCHELLE 1:20,000

REF. 21 L/JO SO

LEGENDE

- Rivière cours d'eau existant projeté
- Fosse existant projeté
- Lac mirage étang graviers
- Drainage souterrain existant
- Drainage souterrain projeté
- Drains existants projetés
- Changement de diamètre
- Rouche de décharge
- Diamètre des drains 4, 6, 8, 10"
- Couche de protection
- Technique aérienne souterraine
- Ligne de transmission
- Rapide barrage chute
- Station de pompage
- Regard piquet
- Superficie étudiée drainage interne suffisant
- Couche de niveau
- Zone boisée/buissonnière isolée
- Coules
- Tas de roches en surface enterrées
- Limites de zones

Groteau, de Gouise & Associés

Ingénieurs - conseils

PROJET PRÉPARÉ POUR LE COMPTE DU

MINISTRE DE L'AGRICULTURE

QUÉBEC

Direction du Ministère de l'Agriculture du Québec

Génie

DRAINAGE SOUTERRAIN

BENOÎT LALIBERTÉ

LOT: P-319, 322

RANG: Sud-Est de la Riv. Etchemin

MUNICIPALITÉ: Louis-Joliette

COMITÉ MUNICIPAL: DORCHESTER

CIRCONSCRIPTION ÉLECTORALE: BELLECHASSE

PLAN No S-10.137

FEUILLE 1 DE 1

APPROUVÉ POUR LE MINISTÈRE PAR LE 19 MARS 1975

QUEBEC

DEC 1975

AGRICULTURE

1965 LALIBERTÉ BENOÎT